



ประกาศองค์การบริหารส่วนจังหวัดสระบุรี

เรื่อง ประกวดราคาจ้างก่อสร้างก่อสร้างถนนลาดยางแบบแอสฟัลท์ติกคอนกรีต สายเลียบบคลองห้วยผึ้ง เชื่อมถนน
พู่แค- อ.แก่งคอย หมู่ที่ ๓ ตำบลสองคอน อำเภอแก่งคอย จังหวัดสระบุรี ด้วยวิธีประกวดราคาอิเล็กทรอนิกส์ (e-
bidding)

องค์การบริหารส่วนจังหวัดสระบุรี มีความประสงค์จะ ประกวดราคาจ้างก่อสร้างก่อสร้างถนนลาดยาง
แบบแอสฟัลท์ติกคอนกรีต สายเลียบบคลองห้วยผึ้ง เชื่อมถนนพู่แค- อ.แก่งคอย หมู่ที่ ๓ ตำบลสองคอน อำเภอแก่งคอย
จังหวัดสระบุรี ด้วยวิธีประกวดราคาอิเล็กทรอนิกส์ (e-bidding) ราคากลางของงานก่อสร้างในการประกวดราคาครั้งนี้
เป็นเงินทั้งสิ้น ๕,๘๒๓,๒๖๕.๗๑ บาท (ห้าล้านแปดแสนสองหมื่นสามพันสองร้อยหกสิบห้าบาทเจ็ดสิบบเอ็ดสตางค์)

ผู้ยื่นข้อเสนอจะต้องมีคุณสมบัติ ดังต่อไปนี้

๑. มีความสามารถตามกฎหมาย
๒. ไม่เป็นบุคคลล้มละลาย
๓. ไม่อยู่ระหว่างเลิกกิจการ
๔. ไม่เป็นบุคคลซึ่งอยู่ระหว่างถูกระงับการยื่นข้อเสนอหรือทำสัญญากับหน่วยงานของรัฐไว้ชั่วคราว
เนื่องจากเป็นผู้ที่ไม่ผ่านเกณฑ์การประเมินผลการปฏิบัติงานของผู้ประกอบการตามระเบียบที่รัฐมนตรีว่าการกระทรวง
การคลังกำหนดตามที่ประกาศเผยแพร่ในระบบเครือข่ายสารสนเทศของกรมบัญชีกลาง
๕. ไม่เป็นบุคคลซึ่งถูกระงับชื่อไว้ในบัญชีรายชื่อผู้ทำงานและได้แจ้งเวียนชื่อให้เป็นผู้ทำงานของหน่วยงาน
ของรัฐในระบบเครือข่ายสารสนเทศของกรมบัญชีกลาง ซึ่งรวมถึงนิติบุคคลที่ผู้ทำงานเป็นหุ้นส่วนผู้จัดการ กรรมการผู้
จัดการ ผู้บริหาร ผู้มีอำนาจในการดำเนินงานในกิจการของนิติบุคคลนั้นด้วย
๖. มีคุณสมบัติและไม่มีลักษณะต้องห้ามตามที่คณะกรรมการนโยบายการจัดซื้อจัดจ้างและการบริหาร
พัสดุภาครัฐกำหนดในราชกิจจานุเบกษา
๗. เป็นนิติบุคคลผู้มีอาชีพรับจ้างงานที่ประกวดราคาอิเล็กทรอนิกส์ดังกล่าว
๘. ไม่เป็นผู้มีผลประโยชน์ร่วมกันกับผู้ยื่นข้อเสนอรายอื่นที่เข้ายื่นข้อเสนอให้แก่องค์การบริหาร
ส่วนจังหวัดสระบุรี ณ วันประกาศประกวดราคาอิเล็กทรอนิกส์ หรือไม่เป็นผู้กระทำการอันเป็นการขัดขวางการแข่งขัน
ราคาอย่างเป็นธรรม ในการประกวดราคาอิเล็กทรอนิกส์ครั้งนี้
๙. ไม่เป็นผู้ได้รับเอกสิทธิ์หรือความคุ้มกัน ซึ่งอาจปฏิเสธไม่ยอมขึ้นศาลไทย เว้นแต่รัฐบาลของผู้ยื่นข้อ

สำเนาถูกต้อง

(นางกมลชนก ศรีทอง)
เจ้าพนักงานพัสดุชำนาญงาน

เสนอได้มีคำสั่งให้สละเอกสิทธิ์และความคุ้มกันเช่นนั้น

๑๐. ผู้ยื่นข้อเสนอต้องมีผลงานก่อสร้างประเภทเดียวกันกับงานที่ประกวดราคาจ้างก่อสร้างในวงเงินไม่น้อยกว่า ๒,๒๒๗,๐๐๐.๐๐ บาท (สองล้านสองแสนสองหมื่นเจ็ดพันบาทถ้วน) และเป็นผลงานที่เป็นคู่สัญญาโดยตรงกับหน่วยงานของรัฐ หรือหน่วยงานเอกชนที่องค์การบริหารส่วนจังหวัดสระบุรีเชื่อถือ

ผู้ยื่นข้อเสนอที่เสนอราคาในรูปแบบของ "กิจการร่วมค้า" ต้องมีคุณสมบัติดังนี้

(๑) กรณีที่กิจการร่วมค้าได้จดทะเบียนเป็นนิติบุคคลใหม่ กิจการร่วมค้าจะต้องมีคุณสมบัติครบถ้วนตามเงื่อนไขที่กำหนดไว้ในเอกสารประกวดราคา และการเสนอราคาให้เสนอราคาในนาม "กิจการร่วมค้า" ส่วนคุณสมบัติด้านผลงานก่อสร้าง กิจการร่วมค้าดังกล่าวสามารถนำผลงานก่อสร้างของผู้เข้าร่วมค้ามาใช้แสดงเป็นผลงานก่อสร้างของกิจการร่วมค้าที่เข้าประกวดราคาได้

(๒) กรณีที่กิจการร่วมค้าไม่ได้จดทะเบียนเป็นนิติบุคคลใหม่ นิติบุคคลแต่ละนิติบุคคลที่เข้าร่วมค้าทุกรายจะต้องมีคุณสมบัติครบถ้วนตามเงื่อนไขที่กำหนดไว้ในเอกสารประกวดราคา เว้นแต่ในกรณีที่กิจการร่วมค้าได้มีข้อตกลงระหว่างผู้เข้าร่วมค้าเป็นลายลักษณ์อักษรกำหนดให้ผู้เข้าร่วมค้ายรายใดรายหนึ่งเป็นผู้รับผิดชอบหลักในการเข้าเสนอรากับหน่วยงานของรัฐ และแสดงหลักฐานดังกล่าวมาพร้อมการยื่นข้อเสนอประกวดราคาทางระบบจัดซื้อจัดจ้างภาครัฐด้วยอิเล็กทรอนิกส์ กิจการร่วมค่านั้นสามารถนำผลงานก่อสร้างของผู้เข้าร่วมค้าหลักรายเดียวเป็นผลงานก่อสร้างของกิจการร่วมค้าที่ยื่นข้อเสนอได้

ทั้งนี้ "กิจการร่วมค้าที่จดทะเบียนเป็นนิติบุคคลใหม่" หมายความว่า กิจการร่วมค้าที่จดทะเบียนเป็นนิติบุคคลต่อกรมพัฒนาธุรกิจการค้า กระทรวงพาณิชย์

๑๑. ผู้ยื่นข้อเสนอต้องลงทะเบียนในระบบจัดซื้อจัดจ้างภาครัฐด้วยอิเล็กทรอนิกส์ (Electronic Government Procurement : e - GP) ของกรมบัญชีกลาง

๑๒ ผู้ยื่นเสนอราคาควรมีโรงงานผสมแอสฟัลต์ติกคอนกรีต ซึ่งตั้งอยู่ในสายทางที่ก่อสร้างหากจำเป็นอาจตั้งอยู่นอกสายทางภายในระยะทางขนส่ง ๘๐ กิโลเมตร หรือใช้ระยะเวลาขนส่งไม่เกิน ๒ ชั่วโมง หรือตามที่องค์การบริหารส่วนจังหวัดสระบุรีเห็นชอบ ทั้งนี้เพื่อให้ความสามารถควบคุมอุณหภูมิของส่วนผสมแอสฟัลต์ติกคอนกรีตได้ และเพื่อให้เป็นไปตามมาตรฐานของกรมทางหลวงชนบท

๑๓ ผู้ยื่นข้อเสนอ ซึ่งได้รับการคัดเลือกเป็นคู่สัญญา จะต้องนำช่างควบคุมงานและวิศวกรผู้ควบคุมงานมาแสดงตนต่อผู้ควบคุมงานขององค์การบริหารส่วนจังหวัดสระบุรี/ประธานกรรมการตรวจรับพัสดุก่อนเข้าดำเนินการก่อสร้าง

๑๔ ผู้ยื่นข้อเสนอต้องมีขีดความสามารถและความพร้อมด้านบุคลากร ด้านเครื่องจักร - เครื่องมือ โรงงาน และด้านฐานะทางการเงิน ตามที่รูปแบบรายการงานก่อสร้างกำหนด

สำเนาถูกต้อง

(นางกมลชนก ศรีทอง)
เจ้าพนักงานพัสดุชำนาญงาน

ผู้ยื่นข้อเสนอต้องยื่นข้อเสนอและเสนอราคาทางระบบจัดซื้อจัดจ้างภาครัฐด้วยอิเล็กทรอนิกส์ ในวันที่ ๒๑ สิงหาคม ๒๕๖๒ ระหว่างเวลา ๐๘.๓๐ น. ถึง ๑๖.๓๐ น.

ผู้สนใจสามารถขอซื้อเอกสารประกวดราคาด้วยอิเล็กทรอนิกส์ ในราคาชุดละ ๔๐๐.๐๐ บาท ผ่านทางระบบจัดซื้อจัดจ้างภาครัฐด้วยอิเล็กทรอนิกส์และชำระเงินผ่านทางธนาคาร ตั้งแต่วันที่ ๑ สิงหาคม ๒๕๖๒ ถึงวันที่ ๒๐ สิงหาคม ๒๕๖๒ โดยดาวน์โหลดเอกสารผ่านทางระบบจัดซื้อจัดจ้างภาครัฐด้วยอิเล็กทรอนิกส์ ได้ภายหลังจากชำระเงินเป็นที่เรียบร้อยแล้วจนถึงก่อนวันเสนอราคา

ผู้สนใจสามารถดูรายละเอียดได้ที่เว็บไซต์ www.saraburipao.com หรือ www.gprocurement.go.th หรือสอบถามทางโทรศัพท์หมายเลข ๐-๓๖๒๑-๒๔๒๘ ในวันและเวลาราชการ

ประกาศ ณ วันที่ ๑ สิงหาคม ๒๕๖๒



(นายเรืองศักดิ์ วรหาญ)

ปลัดองค์การบริหารส่วนจังหวัด ปฏิบัติหน้าที่

นายกองค์การบริหารส่วนจังหวัดสระบุรี

หมายเหตุ ผู้ประกอบการสามารถจัดเตรียมเอกสารประกอบการเสนอราคา (เอกสารส่วนที่ ๑ และเอกสารส่วนที่ ๒) ในระบบ e-GP ได้ตั้งแต่วันที่ซื้อเอกสารจนถึงวันเสนอราคา

สำเนาถูกต้อง



(นางกมลชนก ศรีทอง)
เจ้าพนักงานพัสดุชำนาญงาน

เอกสารประกวดราคาจ้างก่อสร้างด้วยการประกวดราคาอิเล็กทรอนิกส์ (e-bidding)

เลขที่ ๒๑/๒๕๖๒

การจ้างก่อสร้างก่อสร้างถนนลาดยางแบบแอสฟัลท์ติกคอนกรีต สายเลียบบคลองห้วยผึ้ง เชื่อมถนนพุแค-
อ.แก่งคอย หมู่ที่ ๓ ตำบลสองคอน อำเภอแก่งคอย จังหวัดสระบุรี

ตามประกาศ องค์การบริหารส่วนจังหวัดสระบุรี

ลงวันที่ ๑ สิงหาคม ๒๕๖๒

องค์การบริหารส่วนจังหวัดสระบุรี ซึ่งต่อไปนี้จะเรียกว่า "องค์การบริหารส่วนจังหวัดสระบุรี" มีความประสงค์จะ ประกวดราคาจ้างก่อสร้าง ก่อสร้างถนนลาดยางแบบแอสฟัลท์ติกคอนกรีต สายเลียบบคลองห้วยผึ้ง เชื่อมถนนพุแค- อ.แก่งคอย หมู่ที่ ๓ ตำบลสองคอน อำเภอแก่งคอย จังหวัดสระบุรี ณ บริเวณ ถนนสายเลียบบคลองห้วยผึ้ง เชื่อมถนนพุแค- อ.แก่งคอย หมู่ที่ ๓ ตำบลสองคอน อำเภอแก่งคอย จังหวัดสระบุรี ด้วยวิธีประกวดราคาอิเล็กทรอนิกส์ (e-bidding) โดยมีข้อแนะนำและข้อกำหนดดังต่อไปนี้

๑. เอกสารแนบท้ายเอกสารประกวดราคาอิเล็กทรอนิกส์

- ๑.๑ แบบรูปและรายการละเอียด
- ๑.๒ แบบใบเสนอราคาที่กำหนดไว้ในระบบจัดซื้อจัดจ้างภาครัฐด้วยอิเล็กทรอนิกส์
- ๑.๓ สัญญาจ้างก่อสร้าง
- ๑.๔ แบบหนังสือค้ำประกัน
 - (๑) หลักประกันการเสนอราคา
 - (๒) หลักประกันสัญญา
- ๑.๕ สูตรการปรับราคา
- ๑.๖ บทนิยาม
 - (๑) ผู้ที่มีผลประโยชน์ร่วมกัน
 - (๒) การขัดขวางการแข่งขันอย่างเป็นธรรม
- ๑.๗ แบบบัญชีเอกสารที่กำหนดไว้ในระบบจัดซื้อจัดจ้างภาครัฐด้วยอิเล็กทรอนิกส์
 - (๑) บัญชีเอกสารส่วนที่ ๑
 - (๒) บัญชีเอกสารส่วนที่ ๒
- ๑.๘ รายละเอียดการคำนวณราคากลางงานก่อสร้างตาม BOQ (Bill of Quantities)
- ๑.๙ รายละเอียดแบบรูปรายการงานก่อสร้าง
- ๑.๑๐ แบบฟอร์มชี้ความสามารถ
....."ก".....

๒. คุณสมบัติของผู้ยื่นข้อเสนอ

- ๒.๑ มีความสามารถตามกฎหมาย
- ๒.๒ ไม่เป็นบุคคลล้มละลาย

สำเนาถูกต้อง

(นางกมลชนก ศรีทอง)
เจ้าพนักงานพัสดุชำนาญงาน

๒.๓ ไม่อยู่ระหว่างเลิกกิจการ

๒.๔ ไม่เป็นบุคคลซึ่งอยู่ระหว่างถูกระงับการยื่นข้อเสนอหรือทำสัญญากับหน่วยงานของรัฐไว้ชั่วคราว เนื่องจากเป็นผู้ที่ไม่ผ่านเกณฑ์การประเมินผลการปฏิบัติงานของผู้ประกอบการตามระเบียบที่รัฐมนตรีว่าการกระทรวงการคลังกำหนดตามที่ประกาศเผยแพร่ในระบบเครือข่ายสารสนเทศของกรมบัญชีกลาง

๒.๕ ไม่เป็นบุคคลซึ่งถูกระบุชื่อไว้ในบัญชีรายชื่อผู้ทำงานและได้แจ้งเวียนชื่อให้เป็นผู้ทำงานของหน่วยงานของรัฐในระบบเครือข่ายสารสนเทศของกรมบัญชีกลาง ซึ่งรวมถึงนิติบุคคลที่ผู้ทำงานเป็นหุ้นส่วนผู้จัดการ กรรมการผู้จัดการ ผู้บริหาร ผู้มีอำนาจในการดำเนินงานในกิจการของนิติบุคคลนั้นด้วย

๒.๖ มีคุณสมบัติและไม่มีลักษณะต้องห้ามตามที่คณะกรรมการนโยบายการจัดซื้อจัดจ้างและการบริหารพัสดุภาครัฐกำหนดในราชกิจจานุเบกษา

๒.๗ เป็นนิติบุคคลผู้มีอาชีพรับจ้างงานที่ประกวดราคาอิเล็กทรอนิกส์ดังกล่าว

๒.๘ ไม่เป็นผู้มีผลประโยชน์ร่วมกันกับผู้ยื่นข้อเสนอรายอื่นที่เข้ายื่นข้อเสนอให้แก่ องค์การบริหารส่วนจังหวัดสระบุรี ณ วันประกาศประกวดราคาอิเล็กทรอนิกส์ หรือไม่เป็นผู้กระทำการอันเป็นการขัดขวางการแข่งขันอย่างเป็นธรรม ในการประกวดราคาอิเล็กทรอนิกส์ครั้งนี้

๒.๙ ไม่เป็นผู้ได้รับเอกสิทธิ์หรือความคุ้มกัน ซึ่งอาจปฏิเสธไม่ยอมขึ้นศาลไทย เว้นแต่รัฐบาลของผู้ยื่นข้อเสนอได้มีคำสั่งให้สละเอกสิทธิ์และความคุ้มกันเช่นนั้น

๒.๑๐ ผู้ยื่นข้อเสนอต้องมีผลงานก่อสร้างประเภทเดียวกันกับงานที่ประกวดราคาจ้างก่อสร้างในวงเงินไม่น้อยกว่า ๒,๒๒๗,๐๐๐.๐๐ บาท (สองล้านสองแสนสองหมื่นเจ็ดพันบาทถ้วน) และเป็นผลงานที่เป็นคู่สัญญาโดยตรงกับหน่วยงานของรัฐ หรือหน่วยงานเอกชนที่องค์การบริหารส่วนจังหวัดสระบุรีเชื่อถือ

ผู้ยื่นข้อเสนอที่เสนอราคาในรูปแบบของ "กิจการร่วมค้า" ต้องมีคุณสมบัติ ดังนี้

(๑) กรณีที่กิจการร่วมค้าได้จดทะเบียนเป็นนิติบุคคลใหม่ กิจการร่วมค้าจะต้องมีคุณสมบัติครบถ้วนตามเงื่อนไขที่กำหนดไว้ในเอกสารประกวดราคา และการเสนอราคาให้เสนอราคาในนาม "กิจการร่วมค้า" ส่วนคุณสมบัติด้านผลงานก่อสร้าง กิจการร่วมค้าดังกล่าวสามารถนำผลงานก่อสร้างของผู้เข้าร่วมค้ามาใช้แสดงเป็นผลงานก่อสร้างของกิจการร่วมค้าที่เข้าประกวดราคาได้

(๒) กรณีที่กิจการร่วมค้าไม่ได้จดทะเบียนเป็นนิติบุคคลใหม่ นิติบุคคลแต่ละนิติบุคคลที่เข้าร่วมค้าทุกรายจะต้องมีคุณสมบัติครบถ้วนตามเงื่อนไขที่กำหนดไว้ในเอกสารประกวดราคา เว้นแต่ ในกรณีที่กิจการร่วมค้าได้มีข้อตกลงระหว่างผู้เข้าร่วมค้าเป็นลายลักษณ์อักษรกำหนดให้ผู้เข้าร่วมค้ารายใดรายหนึ่งเป็นผู้รับผิดชอบหลักในการเข้าเสนอรากับหน่วยงานของรัฐ และแสดงหลักฐานดังกล่าวมาพร้อมการยื่นข้อเสนอประกวดราคาทางระบบจัดซื้อจัดจ้างภาครัฐด้วยอิเล็กทรอนิกส์ กิจการร่วมค่านั้นสามารถใช้ผลงานก่อสร้างของผู้เข้าร่วมค้าหลักรายเดียวเป็นผลงานก่อสร้างของกิจการร่วมค้าที่ยื่นเสนอราคาได้

ทั้งนี้ "กิจการร่วมค้าที่จดทะเบียนเป็นนิติบุคคลใหม่" หมายความว่า กิจการร่วมค้าที่จดทะเบียนเป็นนิติบุคคลต่อกรมพัฒนาธุรกิจการค้า กระทรวงพาณิชย์

๒.๑๑ ผู้ยื่นข้อเสนอต้องลงทะเบียนในระบบจัดซื้อจัดจ้างภาครัฐด้วยอิเล็กทรอนิกส์



(นางกมลชนก ศรีทอง)
เจ้าพนักงานพัสดุชำนาญงาน

(Electronic Government Procurement : e - GP) ของกรมบัญชีกลาง

๒.๑๒ ผู้ยื่นเสนอราคาควรมีโรงงานผสมแอสฟัลต์ติกคอนกรีต ซึ่งตั้งอยู่ในสายทางที่ก่อสร้าง หากจำเป็นอาจตั้งอยู่นอกสายทางภายในระยะทางขนส่ง ๘๐ กิโลเมตร หรือใช้ระยะเวลาขนส่งไม่เกิน ๒ ชั่วโมง หรือ ตามที่องค์การบริหารส่วนจังหวัดสระบุรีเห็นชอบ ทั้งนี้เพื่อให้ความสามารถควบคุมอุณหภูมิของส่วนผสมแอสฟัลต์ติกคอนกรีตได้ และเพื่อให้เป็นไปตามมาตรฐานของกรมทางหลวงชนบท

๒.๑๓ ผู้ยื่นข้อเสนอ ซึ่งได้รับการคัดเลือกเป็นคู่สัญญา จะต้องนำช่างควบคุมงานและวิศวกรผู้ควบคุมงานมาแสดงตนต่อผู้ควบคุมงานขององค์การบริหารส่วนจังหวัดสระบุรี/ประธานกรรมการตรวจรับพัสดุก่อนเข้าดำเนินการก่อสร้าง

๒.๑๔ ผู้ยื่นข้อเสนอต้องมีขีดความสามารถและความพร้อมด้านบุคลากร ด้านเครื่องจักร - เครื่องมือโรงงาน และด้านฐานะทางการเงิน ตามที่รูปแบบรายการงานก่อสร้างกำหนด

๓. หลักฐานการยื่นข้อเสนอ

ผู้ยื่นข้อเสนอจะต้องเสนอเอกสารหลักฐานยื่นมาพร้อมกับการเสนอราคาทางระบบจัดซื้อจัดจ้างภาครัฐด้วยอิเล็กทรอนิกส์ โดยแยกเป็น ๒ ส่วน คือ

๓.๑ ส่วนที่ ๑ อย่างน้อยต้องมีเอกสารดังต่อไปนี้

(๑) ในกรณีผู้ยื่นข้อเสนอเป็นนิติบุคคล

(ก) ห้างหุ้นส่วนสามัญหรือห้างหุ้นส่วนจำกัด ให้ยื่นสำเนาหนังสือรับรองการจดทะเบียนนิติบุคคล บัญชีรายชื่อหุ้นส่วนผู้จัดการ ผู้มีอำนาจควบคุม (ถ้ามี) พร้อมทั้งรับรองสำเนาถูกต้อง

(ข) บริษัทจำกัดหรือบริษัทมหาชนจำกัด ให้ยื่นสำเนาหนังสือรับรองการจดทะเบียนนิติบุคคล หนังสือบริคณห์สนธิ บัญชีรายชื่อกรรมการผู้จัดการ ผู้มีอำนาจควบคุม (ถ้ามี) และบัญชีผู้ถือหุ้นรายใหญ่ (ถ้ามี) พร้อมทั้งรับรองสำเนาถูกต้อง

(๒) ในกรณีผู้ยื่นข้อเสนอเป็นบุคคลธรรมดาหรือคณะบุคคลที่มีใช้นิติบุคคล ให้ยื่นสำเนาบัตรประจำตัวประชาชนของผู้ยื่นนั้น สำเนาข้อตกลงที่แสดงถึงการเข้าเป็นหุ้นส่วน (ถ้ามี) สำเนาบัตรประจำตัวประชาชนของผู้เป็นหุ้นส่วน หรือสำเนาหนังสือเดินทางของผู้เป็นหุ้นส่วนที่มีถิ่นสัญชาติไทย พร้อมทั้งรับรองสำเนาถูกต้อง

(๓) ในกรณีผู้ยื่นข้อเสนอเป็นผู้ยื่นข้อเสนอร่วมกันในฐานะเป็นผู้ร่วมค้า ให้ยื่นสำเนาสัญญาของการเข้าร่วมค้า และเอกสารตามที่ระบุไว้ใน (๑) หรือ (๒) ของผู้ร่วมค้า แล้วแต่กรณี

(๔) เอกสารเพิ่มเติมอื่นๆ

(๔.๑) สำเนาใบสำคัญการจดทะเบียนห้างหุ้นส่วนบริษัท พร้อมรับรองสำเนาถูกต้อง (ถ้ามี)

(๔.๒) สำเนาใบทะเบียนภาษีมูลค่าเพิ่ม พร้อมรับรองสำเนาถูกต้อง (ถ้ามี)
สำเนาถูกต้อง

(นางกมลชนก ตรีทอง)
เจ้าพนักงานพัสดุชำนาญงาน

(๔.๓) เอกสารหลักฐานด้านบุคลากร สำเนาใบอนุญาตให้ประกอบวิชาชีพ วิศวกรรมควบคุมที่ไม่หมดอายุใบอนุญาต, หนังสือรับรองวิศวกรผู้ควบคุมงาน, หนังสือยินยอมการเป็นลูกจ้าง (ติดรูป ถ่ายไม่เกิน ๖ เดือน) พร้อมทั้งแนบเอกสารแสดงการภาษีหัก ณ ที่จ่าย (ภ.ง.ด.๑) ย้อนหลัง ๓ เดือน นับจากวันที่ยื่น (ตามรายละเอียดแบบรูปรายการก่อสร้าง)

(๔.๔) หนังสือยืนยันขีดความสามารถและความพร้อมด้านเครื่องจักร - เครื่องมือ โรงงาน ตามแบบฟอร์มที่แนบพร้อมสำเนาทะเบียนประจำเครื่องจักร - เครื่องมือโรงงาน ทุกรายการที่ระบุกรรมสิทธิ์ เป็นของนิติบุคคล หรือสำเนาหลักฐานการได้มาซึ่งกรรมสิทธิ์ของนิติบุคคล เช่น สัญญาเช่าซื้อ สัญญาซื้อขายของ เครื่องจักร - เครื่องมือโรงงาน สัญญาเช่าหรือสัญญาจะเช่า และรับรองสำเนาถูกต้อง โดยผู้มีอำนาจกระทำการแทน นิติบุคคลพร้อมประทับตรา (ถ้ามี) ทั้งนี้หลักฐานสำเนาทะเบียนประจำเครื่องจักร - เครื่องมือโรงงาน ต้องปรากฏว่ามี การชำระภาษีประจำปีตามที่กฎหมายกำหนด (กำหนดหลักเกณฑ์ตามมาตราฐานทางหลวงท้องถิ่น มถ.๓๑๓-๒๕๕๐)

ชนิดและขนาด เครื่องจักร - เครื่องมือโรงงาน

- รถเกี่ยดิน (Motor Grader)
- รถบดสันสะเทือนหรือรถบดล้อเหล็ก ๒ ล้อ ขนาดน้ำหนักไม่น้อยกว่า ๘ ตัน
- รถบดล้อยาง ขนาดน้ำหนักไม่น้อยกว่า ๑๐ ตัน
- รถบรรทุก ๖ ล้อ หรือ ๑๐ ล้อ
- รถบรรทุกน้ำ

(ตามรายละเอียดแบบรูปรายการก่อสร้าง)

(๔.๕) หนังสือยืนยันขีดความสามารถและความพร้อมด้านฐานะทางการเงิน ตามแบบฟอร์มที่แนบพร้อมหลักฐานต้นฉบับหรือสำเนาหนังสือรับรองทุนจดทะเบียนนิติบุคคลของ กระทรวงพาณิชย์ (สำนักงานทะเบียนหุ้นส่วนบริษัท) และรับรองสำเนาถูกต้องโดยมีผู้มีอำนาจกระทำการแทน นิติบุคคลพร้อมประทับตรา (ถ้ามี) ซึ่งออกให้ไม่เกิน ๙๐ วัน นับตั้งแต่วันที่ออกหนังสือรับรองถึงวันที่ยื่นเอกสาร ประกวราคา (ตามรายละเอียดแบบรูปรายการก่อสร้าง)

(๕) บัญชีเอกสารส่วนที่ ๑ ทั้งหมดที่ได้ยื่นพร้อมกับการเสนอราคาทางระบบจัดซื้อจัดจ้างภาครัฐด้วยอิเล็กทรอนิกส์ ตามแบบในข้อ ๑.๗ (๑) โดยไม่ต้องแนบในรูปแบบ PDF File (Portable Document Format)

ทั้งนี้ เมื่อผู้ยื่นข้อเสนอดำเนินการแนบไฟล์เอกสารตามบัญชีเอกสารส่วนที่ ๑ ครบถ้วน ถูกต้องแล้ว ระบบจัดซื้อจัดจ้างภาครัฐด้วยอิเล็กทรอนิกส์จะสร้างบัญชีเอกสารส่วนที่ ๑ ตามแบบในข้อ ๑.๗ (๑) ให้ โดยผู้ยื่นข้อเสนอไม่ต้องแนบบัญชีเอกสารส่วนที่ ๑ ดังกล่าวในรูปแบบ PDF File (Portable Document Format)

๓.๒ ส่วนที่ ๒ อย่างน้อยต้องมีเอกสารดังต่อไปนี้

(๑) ในกรณีที่ผู้ยื่นข้อเสนอมอบอำนาจให้บุคคลอื่นกระทำการแทนให้แนบหนังสือมอบ อำนาจซึ่งติดอากรแสตมป์ตามกฎหมายโดยมีหลักฐานแสดงตัวตนของผู้มอบอำนาจและผู้รับมอบอำนาจ ทั้งนี้หาก

(นางกมลชนก ศรีทอง)
เจ้าพนักงานพัสดุชำนาญงาน

เมื่อพ้นกำหนดเวลายื่นข้อเสนอและเสนอราคาแล้ว จะไม่รับเอกสารการยื่นข้อเสนอและ
เสนอราคาใดๆ โดยเด็ดขาด

๔.๖ ผู้ยื่นข้อเสนอต้องจัดทำเอกสารสำหรับใช้ในการเสนอราคาในรูปแบบไฟล์เอกสาร
ประเภท PDF File (Portable Document Format) โดยผู้ยื่นข้อเสนอต้องเป็นผู้รับผิดชอบตรวจสอบความครบถ้วน
ถูกต้อง และชัดเจนของเอกสาร PDF File ก่อนที่จะยืนยันการเสนอราคา แล้วจึงส่งข้อมูล (Upload) เพื่อเป็นการ
เสนอราคาให้แก่องค์การบริหารส่วนจังหวัดสระบุรี ผ่านทางระบบจัดซื้อจัดจ้างภาครัฐด้วยอิเล็กทรอนิกส์

๔.๗ คณะกรรมการพิจารณาผลการประกวดราคาอิเล็กทรอนิกส์จะดำเนินการตรวจสอบ
คุณสมบัติของผู้ยื่นข้อเสนอแต่ละรายว่า เป็นผู้ยื่นข้อเสนอที่มีผลประโยชน์ร่วมกันกับผู้ยื่นเสนอรายอื่นตามข้อ ๑.๖
(๑) หรือไม่ หากปรากฏว่าผู้ยื่นข้อเสนอรายใดเป็นผู้ยื่นข้อเสนอที่มีผลประโยชน์ร่วมกันกับผู้ยื่นเสนอรายอื่น คณะ
กรรมการฯ จะตัดรายชื่อผู้ยื่นเสนอราคาที่มีผลประโยชน์ร่วมกันนั้นออกจากการเป็นผู้ยื่นข้อเสนอ

หากปรากฏต่อคณะกรรมการพิจารณาผลการประกวดราคาอิเล็กทรอนิกส์ว่า ก่อนหรือในขณะที่
มีการพิจารณาข้อเสนอ มีผู้ยื่นเสนอรายใดกระทำการอันเป็นการขัดขวางการแข่งขันอย่างเป็นธรรมตามข้อ ๑.๖ (๒)
และคณะกรรมการฯ เชื่อว่ามีการกระทำอันเป็นการขัดขวางการแข่งขันอย่างเป็นธรรม คณะกรรมการฯ จะตัดรายชื่อ
ผู้ยื่นเสนอรายนั้นออกจากการเป็นผู้ยื่นข้อเสนอ และองค์การบริหารส่วนจังหวัดสระบุรี จะพิจารณาลงโทษผู้ยื่นข้อ
เสนอดังกล่าวเป็นผู้ที่งาน เว้นแต่ องค์การบริหารส่วนจังหวัดสระบุรี จะพิจารณาเห็นว่าผู้ยื่นเสนอรายนั้น มิใช่เป็น
ผู้ริเริ่มให้มีการกระทำดังกล่าวและได้ให้ความร่วมมือเป็นประโยชน์ต่อการพิจารณาขององค์การบริหารส่วนจังหวัด
สระบุรี

๔.๘ ผู้ยื่นข้อเสนอจะต้องปฏิบัติ ดังนี้

- (๑) ปฏิบัติตามเงื่อนไขที่ระบุไว้ในเอกสารประกวดราคาอิเล็กทรอนิกส์
- (๒) ราคาที่เสนอจะต้องเป็นราคาที่รวมภาษีมูลค่าเพิ่ม และภาษีอื่นๆ (ถ้ามี) รวมค่าใช้

จ่ายทั้งปวงไว้ด้วยแล้ว

- (๓) ผู้ยื่นข้อเสนอจะต้องลงทะเบียนเพื่อเข้าสู่กระบวนการเสนอราคา ตามวัน เวลา ที่

กำหนด

- (๔) ผู้ยื่นข้อเสนอจะถอนการเสนอราคาที่เสนอแล้วไม่ได้

- (๕) ผู้ยื่นข้อเสนอต้องศึกษาและทำความเข้าใจในระบบและวิธีการเสนอราคาด้วยวิธี

ประกวดราคาอิเล็กทรอนิกส์ ของกรมบัญชีกลางที่แสดงไว้ในเว็บไซต์ www.gprocurement.go.th

๕. หลักประกันการเสนอราคา

ผู้ยื่นข้อเสนอต้องวางหลักประกันการเสนอราคาพร้อมกับการเสนอราคาทางระบบการจัดซื้อจัด
จ้างภาครัฐด้วยอิเล็กทรอนิกส์ โดยใช้หลักประกันอย่างหนึ่งอย่างใดดังต่อไปนี้ จำนวน ๒๗๘,๓๕๐.๐๐ บาท (สองแสน
เจ็ดหมื่นแปดพันสามร้อยห้าสิบบาทถ้วน)

๕.๑ เช็คหรือตราพท์ที่ธนาคารเซ็นส่งจ่าย ซึ่งเป็นเช็คหรือตราพท์ลงวันที่ที่ใช้เช็คหรือตราพท์
นั้นชำระต่อเจ้าหน้าที่ในวันที่ยื่นข้อเสนอ หรือก่อนวันนั้นไม่เกิน ๓ วันทำการ

สำเนาถูกต้อง

(นางกมลชนก ตรีทอง)
เจ้าพนักงานพัสดุชำนาญงาน

๕.๒ หนังสือคำประกันอิเล็กทรอนิกส์ของธนาคารภายในประเทศตามแบบที่คณะกรรมการนโยบายกำหนด

๕.๓ พันธบัตรรัฐบาลไทย

๕.๔ หนังสือคำประกันของบริษัทเงินทุนหรือบริษัทเงินทุนหลักทรัพย์ที่ได้รับอนุญาตให้ประกอบกิจการเงินทุนเพื่อการพาณิชย์และประกอบธุรกิจค้าประกันตามประกาศของธนาคารแห่งประเทศไทย ตามรายชื่อบริษัทเงินทุนที่ธนาคารแห่งประเทศไทยแจ้งเวียนให้ทราบ โดยอนุโลมให้ใช้ตามตัวอย่างหนังสือคำประกันของธนาคารที่คณะกรรมการนโยบายกำหนด

กรณีที่ผู้ยื่นข้อเสนอนำเข้าหรือตราพท์ที่ธนาคารสั่งจ่ายหรือพันธบัตรรัฐบาลไทยหรือหนังสือคำประกันของบริษัทเงินทุนหรือบริษัทเงินทุนหลักทรัพย์ มาวางเป็นหลักประกันการเสนอราคาจะต้องส่งต้นฉบับเอกสารดังกล่าวมาให้องค์การบริหารส่วนจังหวัดสระบุรีตรวจสอบความถูกต้องในวันที่ ๒๖ สิงหาคม ๒๕๖๒ ระหว่างเวลา ๐๘.๓๐ น. ถึง ๑๖.๓๐ น.

กรณีที่ผู้ยื่นข้อเสนอที่ยื่นข้อเสนอในรูปแบบของ "กิจการร่วมค้า" ประสงค์จะใช้หนังสือคำประกันอิเล็กทรอนิกส์ของธนาคารในประเทศเป็นหลักประกันการเสนอราคา ให้ระบุชื่อผู้ยื่นข้อเสนอในหนังสือคำประกันอิเล็กทรอนิกส์ฯ ดังนี้

(๑) กรณีที่กิจการร่วมค้าได้จดทะเบียนเป็นนิติบุคคลใหม่ ให้ระบุชื่อกิจการร่วมค้าดังกล่าว เป็นผู้ยื่นข้อเสนอ

(๒) กรณีที่กิจการร่วมค้าไม่ได้จดทะเบียนเป็นนิติบุคคลใหม่ ให้ระบุชื่อผู้เข้าร่วมค้ารายที่สัญญา

ร่วมค้ากำหนดให้เป็นผู้เข้ายื่นข้อเสนอกับหน่วยงานของรัฐเป็นผู้ยื่นข้อเสนอ ทั้งนี้ "กิจการร่วมค้าที่จดทะเบียนเป็นนิติบุคคลใหม่" หมายความว่า กิจการร่วมค้าที่จดทะเบียนเป็นนิติบุคคลต่อกรมพัฒนาธุรกิจการค้า กระทรวงพาณิชย์

หลักประกันการเสนอราคาตามข้อนี้ องค์กรบริหารส่วนจังหวัดสระบุรีจะคืนให้ผู้ยื่นข้อเสนอหรือผู้ค้าประกันภายใน ๑๕ วัน นับถัดจากวันที่องค์การบริหารส่วนจังหวัดสระบุรีได้พิจารณาเห็นชอบรายงานผลคัดเลือกผู้ชนะการประกวดราคาเรียบร้อยแล้ว เว้นแต่ผู้ยื่นข้อเสนอรายที่คัดเลือกไว้ซึ่งเสนอราคาต่ำสุดหรือได้คะแนนรวมสูงสุดไม่เกิน ๓ ราย ให้คืนได้ต่อเมื่อได้ทำสัญญาหรือข้อตกลง หรือผู้ยื่นข้อเสนอได้พ้นจากข้อผูกพันแล้ว

การคืนหลักประกันการเสนอราคา ไม่ว่าในกรณีใด ๆ จะคืนให้โดยไม่มีดอกเบี้ย

๖. หลักเกณฑ์และสิทธิในการพิจารณา

๖.๑ การพิจารณาผลการยื่นข้อเสนอประกวดราคาอิเล็กทรอนิกส์ครั้งนี้ องค์กรบริหารส่วนจังหวัดสระบุรีจะพิจารณาตัดสินโดยใช้หลักเกณฑ์ ราคา

๖.๒ การพิจารณาผู้ชนะการยื่นข้อเสนอ

กรณีใช้หลักเกณฑ์ราคาในการพิจารณาผู้ชนะการยื่นข้อเสนอ องค์กรบริหารส่วนจังหวัดสระบุรี จะพิจารณาจาก ราคารวม

๖.๓ หากผู้ยื่นข้อเสนอรายใดมีคุณสมบัติไม่ถูกต้องตามข้อ ๒ หรือยื่นหลักฐานการยื่นข้อ

สำเนาถูกต้อง

(นางกมลชนก ตรีทอง)
เจ้าพนักงานพัสดุชำนาญงาน

เสนอไม่ถูกต้อง หรือไม่ครบถ้วนตามข้อ ๓ หรือยื่นข้อเสนอไม่ถูกต้องตามข้อ ๔ แล้ว คณะกรรมการพิจารณาผล การประกวดราคาอิเล็กทรอนิกส์จะไม่รับพิจารณาข้อเสนอของผู้ยื่นข้อเสนอรายนั้น เว้นแต่ผู้ยื่นข้อเสนอรายใดเสนอ เอกสารทางเทคนิคหรือรายละเอียดคุณลักษณะเฉพาะของพัสดุที่จะจ้างไม่ครบถ้วน หรือเสนอรายละเอียดแตกต่างไป จากเงื่อนไขที่องค์การบริหารส่วนจังหวัดสระบุรีกำหนดไว้ในประกาศและเอกสารประกวดราคาอิเล็กทรอนิกส์ ในส่วน ที่มีใช้สาระสำคัญและความแตกต่างนั้น ไม่มีผลทำให้เกิดการได้เปรียบเสียเปรียบต่อผู้ยื่นข้อเสนอรายอื่น หรือเป็นการ ผิดพลาดเล็กน้อย คณะกรรมการฯ อาจพิจารณาผ่อนปรนการตัดสิทธิผู้ยื่นข้อเสนอรายนั้น

๖.๔ องค์การบริหารส่วนจังหวัดสระบุรีสงวนสิทธิไม่พิจารณาข้อเสนอของผู้ยื่นข้อเสนอโดย ไม่มีการผ่อนผัน ในกรณีดังต่อไปนี้

(๑) ไม่ปรากฏชื่อผู้ยื่นข้อเสนอรายนั้นในบัญชีรายชื่อผู้รับเอกสารประกวดราคา อิเล็กทรอนิกส์ทางระบบจัดซื้อจัดจ้างด้วยอิเล็กทรอนิกส์ หรือบัญชีรายชื่อผู้ซื้อเอกสารประกวดราคาอิเล็กทรอนิกส์ ทางระบบจัดซื้อจัดจ้างด้วยอิเล็กทรอนิกส์ ขององค์การบริหารส่วนจังหวัดสระบุรี

(๒) ไม่กรอกชื่อผู้ยื่นข้อเสนอในการเสนอราคาทางระบบจัดซื้อจัดจ้างด้วย อิเล็กทรอนิกส์

(๓) เสนอรายละเอียดแตกต่างไปจากเงื่อนไขที่กำหนดในเอกสารประกวดราคา อิเล็กทรอนิกส์ที่เป็นสาระสำคัญ หรือมีผลทำให้เกิดความได้เปรียบเสียเปรียบแก่ผู้ยื่นข้อเสนอรายอื่น

๖.๕ ในการตัดสินใจการประกวดราคาอิเล็กทรอนิกส์หรือในการทำสัญญา คณะกรรมการ พิจารณาผลการประกวดราคาอิเล็กทรอนิกส์หรือองค์การบริหารส่วนจังหวัดสระบุรี มีสิทธิให้ผู้ยื่นข้อเสนอนั้นชี้แจงข้อเท็จจริงเพิ่มเติมได้ องค์การบริหารส่วนจังหวัดสระบุรีมีสิทธิที่จะไม่รับข้อเสนอ ไม่รับราคา หรือไม่ทำสัญญา หากข้อเท็จจริงดังกล่าวไม่เหมาะสมหรือไม่ถูกต้อง

๖.๖ องค์การบริหารส่วนจังหวัดสระบุรีทรงไว้ซึ่งสิทธิที่จะไม่รับราคาต่ำสุด หรือราคาหนึ่ง ราคาใด หรือราคาที่เสนอทั้งหมดก็ได้ และอาจพิจารณาเลือกจ้างในจำนวน หรือขนาด หรือเฉพาะรายการหนึ่ง รายการใด หรืออาจจะยกเลิก การประกวดราคาอิเล็กทรอนิกส์โดยไม่พิจารณาจัดจ้างเลยก็ได้ สุดแต่จะพิจารณา ทั้งนี้ เพื่อประโยชน์ของทางราชการเป็นสำคัญ และให้ถือว่าการตัดสินใจขององค์การบริหารส่วนจังหวัดสระบุรีเป็นเด็ดขาดผู้ ยื่นข้อเสนอจะเรียกร้องค่าใช้จ่าย หรือค่าเสียหายใดๆ มิได้ รวมทั้ง องค์การบริหารส่วนจังหวัดสระบุรีจะพิจารณา ยกเลิกการประกวดราคาอิเล็กทรอนิกส์และลงโทษผู้ยื่นข้อเสนอเป็นผู้ทิ้งงาน ไม่ว่าจะเป็นผู้ยื่นข้อเสนอที่ได้รับการคัดเลือกหรือไม่ก็ตาม หากมีเหตุที่เชื่อถือได้ว่ายื่นข้อเสนอกระทำการโดยไม่สุจริต เช่น การเสนอเอกสารอันเป็นเท็จ หรือ ใช้ชื่อบุคคลธรรมดา หรือนิติบุคคลอื่นมาเสนอราคาแทน เป็นต้น

ในกรณีที่ผู้ยื่นข้อเสนอรายที่เสนอราคาต่ำสุด เสนอราคาต่ำจนคาดหมายได้ว่าไม่อาจดำเนินงานตามเอกสารประกวดราคาอิเล็กทรอนิกส์ได้ คณะกรรมการพิจารณาผลการประกวดราคาอิเล็กทรอนิกส์หรือองค์ การบริหารส่วนจังหวัดสระบุรี จะให้ผู้ยื่นข้อเสนอนั้นชี้แจงและแสดงหลักฐานที่ทำให้เชื่อได้ว่าผู้ยื่นข้อเสนอสามารถ ดำเนินงานตามเอกสารประกวดราคาอิเล็กทรอนิกส์ให้เสร็จสมบูรณ์ หากคำชี้แจงไม่เป็นที่รับฟังได้ องค์การบริหารส่วน

สำเนาถูกต้อง

(นางกมลชนก ศรีทอง)
เจ้าพนักงานพัสดุชำนาญงาน

จังหวัดสระบุรี มีสิทธิที่จะไม่รับข้อเสนอหรือไม่รับราคาของผู้ยื่นข้อเสนอรายนั้น ทั้งนี้ผู้ยื่นข้อเสนอดังกล่าวไม่มีสิทธิเรียกร้องค่าใช้จ่ายหรือค่าเสียหายใดๆ จากองค์การบริหารส่วนจังหวัดสระบุรี

๖.๗ ก่อนลงนามในสัญญา องค์การบริหารส่วนจังหวัดสระบุรี อาจประกาศยกเลิกการประกวดราคาอิเล็กทรอนิกส์ หากปรากฏว่ามีการกระทำที่เข้าลักษณะผู้ยื่นข้อเสนอที่ชนะการประกวดราคาหรือที่ได้รับการคัดเลือกมีผลประโยชน์ร่วมกัน หรือมีส่วนได้เสียกับผู้ยื่นข้อเสนอรายอื่น หรือขัดขวางการแข่งขันอย่างเป็นธรรม หรือสมยอมกันกับผู้ยื่นข้อเสนอรายอื่น หรือเจ้าหน้าที่ในการเสนอราคา หรือสื่อว่ากระทำการทุจริตอื่นใดในการเสนอราคา

๗. การทำสัญญาจ้างก่อสร้าง

ผู้ชนะการประกวดราคาอิเล็กทรอนิกส์จะต้องทำสัญญาจ้างตามแบบสัญญา ดังระบุในข้อ ๑.๓ หรือทำข้อตกลงเป็นหนังสือกับองค์การบริหารส่วนจังหวัดสระบุรี ภายใน ๑๕ วัน นับถัดจากวันที่ได้รับแจ้ง และจะต้องวางหลักประกันสัญญาเป็นจำนวนเงินเท่ากับร้อยละ ๕ ของราคาค่าจ้างที่ประกวดราคาอิเล็กทรอนิกส์ ให้องค์การบริหารส่วนจังหวัดสระบุรียึดถือไว้ในขณะทำสัญญาโดยใช้หลักประกันอย่างหนึ่งอย่างใด ดังต่อไปนี้

๗.๑ เงินสด

๗.๒ เช็คหรือตราพท์ที่ธนาคารเซ็นสั่งจ่าย ซึ่งเป็นเช็คหรือตราพท์ลงวันที่ที่ใช้เช็คหรือตราพท์นั้น ชำระต่อเจ้าหน้าที่ในวันทำสัญญา หรือก่อนวันนั้นไม่เกิน ๓ วันทำการ

๗.๓ หนังสือค้ำประกันของธนาคารภายในประเทศ ตามตัวอย่างที่คณะกรรมการนโยบายกำหนด ดังระบุในข้อ ๑.๔ (๒) หรือจะเป็นหนังสือค้ำประกันอิเล็กทรอนิกส์ตามวิธีการที่กรมบัญชีกลางกำหนด

๗.๔ หนังสือค้ำประกันของบริษัทเงินทุน หรือบริษัทเงินทุนหลักทรัพย์ที่ได้รับอนุญาตให้ประกอบกิจการเงินทุนเพื่อการพาณิชย์และประกอบธุรกิจค้ำประกันตามประกาศของธนาคารแห่งประเทศไทย ตามรายชื่อบริษัทเงินทุนที่ธนาคารแห่งประเทศไทยแจ้งเวียนให้ทราบ โดยอนุโลมให้ใช้ตามตัวอย่างหนังสือค้ำประกันของธนาคารที่คณะกรรมการนโยบายกำหนด ดังระบุในข้อ ๑.๔ (๒)

๗.๕ พันธบัตรรัฐบาลไทย

หลักประกันนี้จะคืนให้ โดยไม่มีดอกเบี้ยภายใน ๑๕ วันนับถัดจากวันที่ผู้ชนะการประกวดราคาอิเล็กทรอนิกส์ (ผู้รับจ้าง) พ้นจากข้อผูกพันตามสัญญาจ้างแล้ว

๘. ค่าจ้างและการจ่ายเงิน

องค์การบริหารส่วนจังหวัดสระบุรีจะจ่ายค่าจ้างซึ่งได้รวมภาษีมูลค่าเพิ่ม ตลอดจนภาษีอื่น ๆ และค่าใช้จ่ายทั้งปวงแล้ว โดยถือราคาเหมารวมเป็นเกณฑ์ และกำหนดการจ่ายเงินเป็น จำนวน ๒ งวด ดังนี้

งวดที่ ๑ เป็นจำนวนเงินในอัตราร้อยละ ๒๕ ของค่าจ้าง เมื่อผู้รับจ้างได้ปฏิบัติงาน งวดที่ ๑ (คิดเป็นเงินร้อยละ ๒๕) เมื่อผู้รับจ้างดำเนินการ- งานขุดรื้อคันทางเดิมแล้วบดทับ แล้วเสร็จ- งานชั้นรองพื้นทางพร้อมบดอัดแน่น (ลูกรัง) หนา ๐.๑๕ ม.แล้วเสร็จ- งานดินชั้นรองพื้นทางพร้อมบดอัดแน่น (ดินเสริมขยายไหล่ทาง) แล้วเสร็จ- งานทอหลอดกลม ค.ส.ล. Dai. ๑.๐๐ ม. (ไม่มี Lean) แล้วเสร็จ- งานชั้นพื้นทาง พร้อมบดอัดแน่น (หินคลุก) หนา ๐.๑๕ ม. แล้วเสร็จทั้งหมด(กำหนดแล้วเสร็จ ๖๐ วัน) ให้แล้วเสร็จภายใน ๖๐ วัน

สำเนาถูกต้อง

(นางกมลชนก ศรีทอง)

เจ้าพนักงานพัสดขำนางงาน

งวดที่ ๒ (งวดสุดท้าย) เป็นจำนวนเงินในอัตราร้อยละ ๗๕ ของค่าจ้าง เมื่อผู้รับจ้างดำเนินการ

- งาน PRIME COAT แล้วเสร็จ

- งานผิวจราจร Asphaltic Concrete (๐.๐๕ ม.) ทั้งหมด แล้วเสร็จ

- งานสีเทอร์โมสีเหลือง + สีขาว ทั้งหมด แล้วเสร็จ

- งานป้ายจราจร แบบ บ๓๓ , ป้ายโครงการ (ป้ายเหล็ก) แล้วเสร็จ

- งานอื่น ๆ ที่ระบุในสัญญาจ้าง แล้วเสร็จทั้งหมดตลอดจนทำความสะอาดบริเวณสถานที่

ก่อสร้างให้เรียบร้อยและคณะกรรมการตรวจรับพัสดุได้ตรวจรับไว้เป็นที่เรียบร้อยแล้ว

(กำหนดแล้วเสร็จ ๓๐ วัน)

๙. อัตราค่าปรับ

ค่าปรับตามสัญญาจ้างแนบท้ายเอกสารประกวดราคาอิเล็กทรอนิกส์ หรือข้อตกลงจ้างเป็นหนังสือจะกำหนด ดังนี้

๙.๑ กรณีที่ผู้รับจ้างนำงานที่รับจ้างไปจ้างช่วงให้ผู้อื่นทำอีกทอดหนึ่งโดยไม่ได้รับอนุญาตจากองค์การบริหารส่วนจังหวัดสระบุรี จะกำหนดค่าปรับสำหรับการฝ่าฝืนดังกล่าวเป็นจำนวนร้อยละ ๑๐.๐๐ ของวงเงินของงานจ้างช่วงนั้น

๙.๒ กรณีที่ผู้รับจ้างปฏิบัติผิดสัญญาจ้างก่อสร้าง นอกเหนือจากข้อ ๙.๑ จะกำหนดค่าปรับเป็นรายวันเป็นจำนวนเงินตายตัวในอัตราร้อยละ ๐.๒๕ ของราคางานจ้าง

๑๐. การรับประกันความชำรุดบกพร่อง

ผู้ชนะการประกวดราคาอิเล็กทรอนิกส์ซึ่งได้ทำสัญญาจ้าง ตามแบบ ดังระบุในข้อ ๑.๓ หรือข้อตกลงจ้างเป็นหนังสือแล้วแต่กรณี จะต้องรับประกันความชำรุดบกพร่องของงานจ้างที่เกิดขึ้นภายในระยะเวลา ไม่น้อยกว่า ๒ ปี นับถัดจากวันที่องค์การบริหารส่วนจังหวัดสระบุรีได้รับมอบงาน โดยต้องบริหารจัดการซ่อมแซมแก้ไขให้ใช้การได้ดีดังเดิมภายใน ๑๕ วัน นับถัดจากวันที่ได้รับแจ้งความชำรุดบกพร่อง

๑๑. ข้อสงวนสิทธิในการยื่นข้อเสนอและอื่น ๆ

๑๑.๑ เงินค่าจ้างสำหรับงานจ้างครั้งนี้ ได้มาจากเงินงบประมาณประจำปี พ.ศ. ๒๕๖๑ ตามบัญชีโอนเงินฯ ครั้งที่ ๑๓/๒๕๖๑ ลงวันที่ ๒๖ กันยายน ๒๕๖๑

การลงนามในสัญญาจะกระทำต่อเมื่อ องค์การบริหารส่วนจังหวัดสระบุรีได้รับอนุมัติเงินค่าก่อสร้างจากเงินงบประมาณประจำปี พ.ศ. ๒๕๖๑

๑๑.๒ เมื่อองค์การบริหารส่วนจังหวัดสระบุรีได้คัดเลือกผู้ยื่นข้อเสนอรายใดให้เป็นผู้รับจ้าง และได้ตกลงจ้าง ตามการประกวดราคาอิเล็กทรอนิกส์แล้ว ถ้าผู้รับจ้างจะต้องสั่งหรือนำสิ่งของมาเพื่องานจ้างดังกล่าว เข้ามาจากต่างประเทศ และของนั้นต้องนำเข้ามาโดยทางเรือในเส้นทางที่มีเรือไทยเดินอยู่ และสามารถให้บริการรับขนได้ตามที่รัฐมนตรีว่าการกระทรวงคมนาคมประกาศกำหนด ผู้ยื่นข้อเสนอซึ่งเป็นผู้รับจ้างจะต้องปฏิบัติตามกฎหมายว่าด้วยการส่งเสริมการพาณิชย์ ดังนี้

(๑) แจ้งการสั่งหรือนำสิ่งของดังกล่าวเข้ามาจากต่างประเทศต่อกรมเจ้าท่า ภายใน ๗

สำเนาถูกต้อง



(นางกมลชนก ศรีทอง)
เจ้าพนักงานพัสดุชำนาญงาน

วัน นับตั้งแต่วันที่ผู้รับจ้างส่งหรือซื้อของจากต่างประเทศ เว้นแต่เป็นของที่รัฐมนตรีว่าการกระทรวงคมนาคมประกาศ ยกเว้นให้บรรทุกโดยเรืออื่นได้

(๒) จัดการให้สิ่งของดังกล่าวบรรทุกโดยเรือไทย หรือเรือที่มีสิทธิเช่นเดียวกับเรือไทย จากต่างประเทศมายังประเทศไทย เว้นแต่จะได้รับอนุญาตจากกรมเจ้าท่า ให้บรรทุกสิ่งของนั้น โดยเรืออื่นที่มีใช่เรือไทย ซึ่งจะต้องได้รับอนุญาตเช่นนั้นก่อนบรรทุกของลงเรืออื่น หรือเป็นของที่รัฐมนตรีว่าการกระทรวงคมนาคม ประกาศยกเว้นให้บรรทุกโดยเรืออื่น

(๓) ในกรณีที่ไม่ปฏิบัติตาม (๑) หรือ (๒) ผู้รับจ้างจะต้องรับผิดชอบตามกฎหมายว่าด้วยการส่งเสริมการพาณิชย์

๑๑.๓ ผู้ยื่นข้อเสนอซึ่งองค์การบริหารส่วนจังหวัดสระบุรีได้คัดเลือกแล้ว ไม่ไปทำสัญญาหรือ ข้อตกลงจ้างเป็นหนังสือภายในเวลาที่กำหนดดังระบุไว้ในข้อ ๗ องค์การบริหารส่วนจังหวัดสระบุรีจะริบหลักประกัน การยื่นข้อเสนอ หรือเรียกธำนาจจากผู้ออกหนังสือค้ำประกัน การยื่นข้อเสนอทันที และอาจพิจารณาเรียกธำนาจให้ชดใช้ ความเสียหายอื่น (ถ้ามี) รวมทั้งจะพิจารณาให้เป็นผู้ที่จ้าง ตามระเบียบกระทรวงการคลังว่าด้วยการจัดซื้อจัดจ้างและการบริหารพัสดุภาครัฐ

๑๑.๔ องค์การบริหารส่วนจังหวัดสระบุรีสงวนสิทธิ์ที่จะแก้ไขเพิ่มเติมเงื่อนไข หรือข้อกำหนด ในแบบสัญญาหรือข้อตกลงจ้างเป็นหนังสือให้เป็นไปตามความเห็นของสำนักงานอัยการสูงสุด (ถ้ามี)

๑๑.๕ ในกรณีที่เอกสารแนบท้ายเอกสารประกวดราคาอิเล็กทรอนิกส์ มีความขัดหรือแย้งกัน ผู้ยื่นข้อเสนอจะต้องปฏิบัติตามคำวินิจฉัยขององค์การบริหารส่วนจังหวัดสระบุรี คำวินิจฉัยดังกล่าวให้ถือเป็นที่สุด และ ผู้ยื่นข้อเสนอไม่มีสิทธิเรียกร้องค่าใช้จ่าใดๆ เพิ่มเติม

๑๑.๖ องค์การบริหารส่วนจังหวัดสระบุรี อาจประกาศยกเลิกการจัดจ้างในกรณีต่อไปนี้ได้ โดยที่ผู้ยื่นข้อเสนอจะเรียกร้องค่าเสียหายใดๆ จากองค์การบริหารส่วนจังหวัดสระบุรีไม่ได้

(๑) องค์การบริหารส่วนจังหวัดสระบุรีไม่ได้รับการจัดสรรเงินที่จะใช้ในการจัดจ้างหรือ ได้รับจัดสรรแต่ไม่เพียงพอที่จะทำการจัดจ้างครั้งนี้ต่อไป

(๒) มีการกระทำที่เข้าลักษณะผู้ยื่นข้อเสนอที่ชนะการจัดจ้างหรือที่ได้รับการคัดเลือกมี ผลประโยชน์ร่วมกัน หรือมีส่วนได้เสียกับผู้ยื่นเสนอรายอื่น หรือขัดขวางการแข่งขันอย่างเป็นธรรมหรือสมยอมกัน กับผู้ยื่นเสนอรายอื่น หรือเจ้าหน้าที่ในการเสนอราคา หรือสื่อว่ากระทำการทุจริตอื่นใดในการเสนอราคา

(๓) การทำการจัดจ้างครั้งนี้ต่อไปอาจก่อให้เกิดความเสียหายแก่องค์การบริหารส่วน จังหวัดสระบุรี หรือกระทบต่อประโยชน์สาธารณะ

(๔) กรณีอื่นในทำนองเดียวกับ (๑) (๒) หรือ (๓) ตามที่กำหนดในกฎกระทรวงซึ่งออก ตามความในกฎหมายว่าด้วยการจัดซื้อจัดจ้างและการบริหารพัสดุภาครัฐ

๑๒. การปรับราคาค่างานก่อสร้าง

การปรับราคาค่างานก่อสร้างตามสูตรการปรับราคาตั้งระบุในข้อ ๑.๕ จะนำมาใช้ในกรณีที่ ค่า งานก่อสร้างลดลงหรือเพิ่มขึ้น โดยวิธีการต่อไปนี้

สำเนาถูกต้อง

(นางกมลชนก ศรีทอง)
เจ้าพนักงานพัสดุชำนาญงาน

ตามเงื่อนไข หลักเกณฑ์ สูตรและวิธีคำนวณที่ใช้กับสัญญาแบบปรับราคาได้ตามมติคณะรัฐมนตรี เมื่อวันที่ ๒๒ สิงหาคม ๒๕๓๒ เรื่อง การพิจารณาช่วยเหลือผู้ประกอบการอาชีพงานก่อสร้าง ตามหนังสือสำนักเลขาธิการ คณะรัฐมนตรี ที่ นร ๐๒๐๓/ว ๑๐๙ ลงวันที่ ๒๔ สิงหาคม ๒๕๓๒

สูตรการปรับราคา (สูตรค่า K) จะต้องคงที่ที่ระดับที่กำหนดไว้ในวันแล้วเสร็จตามที่กำหนดไว้ใน สัญญา หรือภายในระยะเวลาที่องค์การบริหารส่วนจังหวัดสระบุรีได้ขยายออกไป โดยจะใช้สูตรของทางราชการที่ได้ ระบุในข้อ ๑.๕ ดังนี้

$$K ๒.๑ = ๐.๓๐ + ๐.๑๐ * Lt / lo + ๐.๔๐ * Et / Eo + ๐.๒๐ * Ft / Fo$$

$$K ๓.๑ = ๐.๓๐ + ๐.๔๐ * At / Ao + ๐.๒๐ * Et / Eo + ๐.๑๐ * Ft / Fo$$

$$K ๓.๓ = ๐.๓๐ + ๐.๑๐ * Mt / Mo + ๐.๔๐ * At / Ao + ๐.๑๐ * Et / Eo + ๐.๑๐ * Ft / Fo$$

$$K ๓.๕ = ๐.๓๕ + ๐.๒๐ * Lt / lo + ๐.๑๕ * Ct / Co + ๐.๑๕ * Mt / Mo + ๐.๑๕ * St / So$$

๑๓. มาตรฐานฝีมือช่าง

เมื่อองค์การบริหารส่วนจังหวัดสระบุรีได้คัดเลือกผู้ยื่นข้อเสนอรายใดให้เป็นผู้รับจ้างและได้ตกลง จ้างก่อสร้างตามประกาศนี้แล้ว ผู้ยื่นข้อเสนอจะต้องตกลงว่าในการปฏิบัติงานก่อสร้างดังกล่าว ผู้เสนอราคาจะต้องมี และใช้ผู้มีวุฒิปับัตรระดับ ปวช. ปวส. และปวท. หรือเทียบเท่าจากสถาบันการศึกษาที่ ก.พ. รับรองให้เข้ารับราชการได้ ในอัตราไม่ต่ำกว่าร้อยละ ๑๐ ของแต่ละ สาขาช่างแต่จะต้องมีจำนวนช่างอย่างน้อย ๑ คน ในแต่ละสาขาช่าง ดังต่อไปนี้

๑๓.๑ ช่างก่อสร้าง หรือช่างโยธา

๑๔. การปฏิบัติตามกฎหมายและระเบียบ

ในระหว่างระยะเวลาการก่อสร้าง ผู้ยื่นข้อเสนอที่ได้รับการคัดเลือกให้เป็นผู้รับจ้างต้องปฏิบัติตามหลักเกณฑ์ที่กฎหมายและระเบียบได้กำหนดไว้โดยเคร่งครัด

๑๕. การประเมินผลการปฏิบัติงานของผู้ประกอบการ

องค์การบริหารส่วนจังหวัดสระบุรี สามารถนำผลการปฏิบัติงานแล้วเสร็จตามสัญญาของผู้ยื่นข้อ เสนอที่ได้รับการคัดเลือกให้เป็นผู้รับจ้างเพื่อนำมาประเมินผลการปฏิบัติงานของผู้ประกอบการ

ทั้งนี้ หากผู้ยื่นข้อเสนอที่ได้รับการคัดเลือกไม่ผ่านเกณฑ์ที่กำหนดจะถูกระงับการยื่นข้อเสนอหรือ ทำสัญญากับองค์การบริหารส่วนจังหวัดสระบุรี ไว้ชั่วคราว

องค์การบริหารส่วนจังหวัดสระบุรี



สำเนาถูกต้อง

(นางกมลชนก ศรีทอง)
เจ้าพนักงานพัสดุชำนาญงาน

A-1-62



บันทึกข้อความ

ส่วนราชการ กองช่าง ฝ่ายสำรวจและออกแบบ โทร ๐-๓๖๒๑-๒๔๕๔

ที่ สบ 51005/1๘

วันที่ 3 มกราคม 2562

เรื่อง รายงานการจัดทำรูปแบบการจัดทำรูปแบบรายการงานก่อสร้าง

เรียน นายองค์การบริหารส่วนจังหวัดสระบุรี

ตามคำสั่ง องค์การบริหารส่วนจังหวัดสระบุรี ที่ 734/2561 ลงวันที่ 9 พฤศจิกายน 2561 เรื่อง คณะกรรมการจัดทำรูปแบบรายการงานก่อสร้าง นั้น

ขอเรียนว่า คณะกรรมการจัดทำรูปแบบรายการงานก่อสร้าง ได้ดำเนินการจัดทำแบบรายการงานก่อสร้าง โครงการก่อสร้างถนนลาดยางแบบแอสฟัลต์ติกคอนกรีต (Asphaltic Concrete) สายเลียบบลองห้วยผึ้ง หมู่ที่ 3 เชื่อมถนนพุแค-แก่งคอย ตำบลสองคอน อำเภอแก่งคอย จังหวัดสระบุรี เรียบร้อยแล้ว ตามรายละเอียดตามเอกสารที่แนบมาพร้อมนี้

จึงเรียนมาเพื่อโปรดทราบ และลงนามในบันทึกแจ้งกองพัสดุและทรัพย์สินดำเนินการต่อไป

(ลงชื่อ)

ประธานกรรมการ

(นายวรุตม์ อยู่พันธ์)

หัวหน้าฝ่ายสาธารณภัยและสิ่งแวดล้อม

ลงชื่อ.....กรรมการ

(นายวันเฉลิม แก้ววิสูตร)

วิศวกรโยธาชำนาญการ

ลงชื่อ.....กรรมการ

(นายชานนท์ ตระกูลมานิต)

นายช่างโยธาชำนาญงาน

(นายเวียงศักดิ์ วรหาญ)

ปลัดองค์การบริหารส่วนจังหวัด ปฏิบัติหน้าที่
นายกองค์การบริหารส่วนจังหวัดสระบุรี

รับทราบ
- พล.ต.ท. / พล.ต.ท. / พล.ต.ท.

(นายวรุตม์ อยู่พันธ์)

ปลัดบริหารส่วนจังหวัด / ปลัดบริหารราชการส่วน

ผู้ช่วยราชการกองช่าง

3 ม.ค. 62

รายละเอียดแบบรูปราคาการงานก่อสร้าง
โครงการก่อสร้างถนนลาดยางแบบแอสฟัลต์ติกคอนกรีต (Asphaltic Concrete) สายเลียบบคลองห้วยผึ้ง
หมู่ที่ ๓ เชื่อมถนนพุแค-แก่งคอย ตำบลสองคอน อำเภอแก่งคอย จังหวัดสระบุรี
โดยวิธีประกวดราคาอิเล็กทรอนิกส์ (e-bidding)

๑. ชื่อโครงการ

ก่อสร้างถนนลาดยางแบบแอสฟัลต์ติกคอนกรีต (Asphaltic Concrete) สายเลียบบคลองห้วยผึ้ง หมู่ที่ ๓
เชื่อมถนนพุแค-แก่งคอย ตำบลสองคอน อำเภอแก่งคอย จังหวัดสระบุรี

๒. วัตถุประสงค์

๑. เพื่อแก้ไขปัญหาความเดือดร้อนของประชาชน ซึ่งอาจเกิดอันตรายจากการสัญจรไปมาเนื่องจากสภาพ
ผิวจราจรเสียหาย
๒. เพื่ออำนวยความสะดวกให้กับประชาชนที่ต้องการขนส่งสินค้าทางการเกษตร สินค้าทั่วไปออกไป
จำหน่าย
๓. เพื่อเป็นการรองรับการขยายตัวของชุมชนเมืองที่กำลังจะเกิดขึ้นในอนาคต
๔. เพื่อสนับสนุนนโยบายรัฐบาลในการกระจายความเจริญของสังคมเมือง สังคมชนบท
๕. เพื่อส่งเสริมให้ประชาชนมีรายได้เพิ่มขึ้น

๓. รายละเอียดโครงการ

ปรับปรุงถนนลาดยางแบบแอสฟัลต์ติกคอนกรีต (Asphaltic Concrete) สายเลียบบคลองห้วยผึ้ง หมู่ที่ ๓
เชื่อมถนนพุแค-แก่งคอย ตำบลสองคอน อำเภอแก่งคอย จังหวัดสระบุรี โดยจะดำเนินการปรับปรุงถนนลาดยาง
แบบแอสฟัลต์ติกคอนกรีต กว้าง ๕.๐๐ เมตร ยาว ๒,๔๘๐ เมตร ไม่มีไหล่ทาง หรือคิดเป็นพื้นที่ลาดยางไม่น้อย
กว่า ๑๒,๔๐๐ ตารางเมตร (ตามแบบแปลนขององค์การบริหารส่วนจังหวัดสระบุรีที่ ๘๖/๖๑)


๔. งบประมาณ

ตามบัญชีโอนงบประมาณรายจ่ายประจำปีงบประมาณ ๒๕๖๑ ตามแผนจัดหาพัสดุ (ผด.๒) จำนวน
๕,๕๖๗,๐๐๐.- บาท (ห้าล้านห้าแสนหกหมื่นเจ็ดพันบาทถ้วน)

๕. คุณสมบัติผู้เสนอราคา

ผู้ยื่นข้อเสนอจะต้องมีคุณสมบัติ ดังต่อไปนี้

- ๕.๑ มีความสามารถตามกฎหมาย
- ๕.๒ ไม่เป็นบุคคลล้มละลาย
- ๕.๓ ไม่อยู่ระหว่างเลิกกิจการ
- ๕.๔ ไม่เป็นบุคคลซึ่งอยู่ระหว่างถูกระงับการยื่นข้อเสนอหรือทำสัญญากับหน่วยงานของรัฐไว้ชั่วคราวเนื่องจาก
เป็นผู้ที่ไม่ผ่านการประเมินผลการปฏิบัติงานของผู้ประกอบการตามระเบียบที่รัฐมนตรีว่าการกระทรวงการคลัง
กำหนดตามที่ประกาศเผยแพร่ในระบบเครือข่ายสารสนเทศของกรมบัญชีกลาง
- ๕.๕ ไม่เป็นบุคคลซึ่งถูกระงับชื่อไว้ในบัญชีรายชื่อผู้ทำงานและได้แจ้งเวียนชื่อให้เป็นผู้ทำงานของหน่วยงาน
ของรัฐในระบบเครือข่ายสารสนเทศของกรมบัญชีกลาง ซึ่งรวมถึงนิติบุคคลที่ผู้ทำงานเป็นหุ้นส่วนผู้จัดการกรรมการ
ผู้จัดการ ผู้บริหาร ผู้มีอำนาจในการดำเนินงานในกิจการของนิติบุคคลนั้นด้วย
- ๕.๖ มีคุณสมบัติและไม่มีลักษณะต้องห้ามที่คณะกรรมการนโยบายการจัดซื้อจัดจ้างและการบริหารพัสดุ
ภาครัฐกำหนดในราชกิจจานุเบกษา

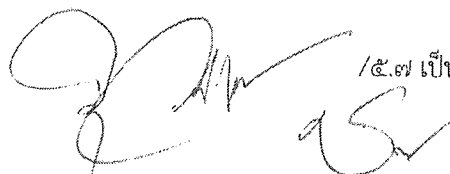 /๕.๗ เป็นนิติบุคคล...

๕.๗ เป็นนิติบุคคลผู้มีอาชีพรับจ้างที่ประกวดราคาจ้างด้วยวิธีการทางอิเล็กทรอนิกส์ดังกล่าว

๕.๘ ไม่เป็นผู้มีผลประโยชน์ร่วมกันกับผู้ยื่นข้อเสนอรายอื่นที่เข้ายื่นข้อเสนอให้แก่องค์การบริหารส่วนจังหวัดสระบุรี ณ วันประกาศประกวดราคาจ้างก่อสร้างด้วยวิธีประกวดราคาอิเล็กทรอนิกส์ หรือไม่เป็นผู้กระทำการอันเป็นการขัดขวางการแข่งขันราคาอย่างเป็นธรรมในการประกวดราคาอิเล็กทรอนิกส์ครั้งนี้

๕.๙ ไม่เป็นผู้ได้รับเอกสิทธิ์หรือความคุ้มกัน ซึ่งอาจปฏิเสธไม่ยอมขึ้นศาลไทย เว้นแต่รัฐบาลของผู้ยื่นข้อเสนอได้มีคำสั่งให้สละเอกสิทธิ์และความคุ้มกันเช่นนั้น

๕.๑๐ ผู้ยื่นข้อเสนอต้องมีผลงานก่อสร้างประเภทเดียวกันกับงานที่ประกวดราคาจ้างก่อสร้างในครั้งนี ในวงเงินไม่น้อยกว่า ๔๐% ของวงเงินจัดหา และเป็นผลงานที่เป็นคู่สัญญาโดยตรงกับหน่วยงานของรัฐ รัฐวิสาหกิจ หรือหน่วยงานเอกชนที่องค์การบริหารส่วนจังหวัดสระบุรีเชื่อถือ

ผู้ยื่นข้อเสนอที่เสนอราคาในรูปแบบของ "กิจการร่วมค้า" ต้องมีคุณสมบัติดังนี้

(๑) กรณีที่กิจการร่วมค้าได้จดทะเบียนเป็นนิติบุคคลใหม่ กิจการร่วมค้าจะต้องมีคุณสมบัติครบถ้วนตามเงื่อนไขที่กำหนดไว้ในเอกสารประกวดราคา และการเสนอราคาให้เสนอราคาในนาม "กิจการร่วมค้า" ส่วนคุณสมบัติด้านผลงานก่อสร้าง กิจการร่วมค้าดังกล่าวสามารถนำผลงานก่อสร้างของผู้เข้าร่วมค้ามาใช้แสดงเป็นผลงานก่อสร้างของกิจการร่วมค้าที่เข้าประกวดราคาได้

(๒) กรณีที่กิจการร่วมค้าไม่ได้จดทะเบียนเป็นนิติบุคคลใหม่ นิติบุคคลแต่ละนิติบุคคลที่เข้าร่วมค้าทุกรายจะต้องมีคุณสมบัติครบถ้วนตามเงื่อนไขที่กำหนดไว้ในเอกสารประกวดราคา เว้นแต่ในกรณีที่กิจการร่วมค้าได้มีข้อตกลงระหว่างผู้เข้าร่วมค้าเป็นลายลักษณ์อักษรกำหนดให้ผู้เข้าร่วมค้ารายใดรายหนึ่งเป็นผู้รับผิดชอบหลักในการเข้าเสนอรากับหน่วยงานของรัฐ และแสดงหลักฐานดังกล่าวมาพร้อมการยื่นข้อเสนอประกวดราคาทางระบบจัดซื้อจัดจ้างภาครัฐด้วยอิเล็กทรอนิกส์ กิจการร่วมค่านั้นสามารถใช้ผลงานก่อสร้างของผู้เข้าร่วมค้าหลักรายเดียวเป็นผลงานก่อสร้างของกิจการร่วมค้าที่ยื่นข้อเสนอได้

ทั้งนี้ "กิจการร่วมค้าที่จดทะเบียนเป็นนิติบุคคลใหม่" หมายความว่า กิจการร่วมค้าที่จดทะเบียนเป็นนิติบุคคลต่อกรมพัฒนาธุรกิจการค้า กระทรวงพาณิชย์

๕.๑๑ ผู้ยื่นข้อเสนอต้องลงทะเบียนในระบบจัดซื้อจัดจ้างภาครัฐด้วยอิเล็กทรอนิกส์ (Electronic Government Procurement : e - GP) ของกรมบัญชีกลาง

๕.๑๒ ผู้ยื่นเสนอราคาควรมีโรงงานผสมแอสฟัลต์ติกคอนกรีต ซึ่งตั้งอยู่ในสายทางที่ก่อสร้าง หากจำเป็นอาจตั้งอยู่นอกสายทางภายในระยะทางขนส่ง ๘๐ กิโลเมตร หรือใช้ระยะเวลาขนส่งไม่เกิน ๒ ชั่วโมง หรือตามที่องค์การบริหารส่วนจังหวัดสระบุรีเห็นชอบ ทั้งนี้เพื่อให้ความสามารถควบคุมอุณหภูมิของส่วนผสมแอสฟัลต์ติกคอนกรีตได้ และเพื่อให้เป็นไปตามมาตรฐานของกรมทางหลวงชนบท

๕.๑๓ ผู้ยื่นข้อเสนอ ซึ่งได้รับการคัดเลือกเป็นคู่สัญญา จะต้องนำช่างควบคุมงานและวิศวกรผู้ควบคุมงานมาแสดงตนต่อผู้ควบคุมงานขององค์การบริหารส่วนจังหวัดสระบุรี/ประธานกรรมการตรวจรับพัสดุ ก่อนเข้าดำเนินการก่อสร้างฯ

๕.๑๔ ผู้ยื่นข้อเสนอต้องมีขีดความสามารถและความพร้อมด้านบุคลากร ด้านเครื่องจักร - เครื่องมือโรงงาน และด้านฐานะทางการเงิน ตามรูปแบบรายการงานก่อสร้างกำหนด

๖. ขีดความสามารถและความพร้อมที่มีอยู่ในวันยื่นข้อเสนอของผู้ยื่นเสนอ

๖.๑ ขีดความสามารถและความพร้อมที่มีอยู่ในวันยื่นข้อเสนอด้านบุคลากร

ผู้ยื่นข้อเสนอต้องเสนอบุคลากรหลักในด้านต่างๆ ตามข้อ ๖.๑.๑ ซึ่งบุคลากรแต่ละด้านต้องไม่เป็นบุคคลเดียวกัน โดยเสนอไม่ต่ำกว่าเกณฑ์ที่กำหนด

/ ๖.๑.๑ บุคลากร...

๖.๑.๑ บุคลากรหลักด้านการควบคุมงานก่อสร้าง

วิศวกรโยธา เป็นผู้ได้รับใบประกอบวิชาชีพวิศวกรรมควบคุม ระดับภาควิศวกร หรือสามัญวิศวกร หรือวุฒิวิศวกร สาขาวิศวกรรมโยธา หรือเทียบเท่าที่ กพ. รับรอง จะต้องเป็นผู้มีประสบการณ์ในการศึกษาความเหมาะสม หรือทำงานด้านออกแบบ หรือควบคุมงานก่อสร้าง หรือวางแผนงานก่อสร้างอย่างน้อย จำนวน ๑ คน

ผู้ยื่นข้อเสนอจะต้องยื่นเอกสารหลักฐานด้านบุคลากรเพื่อประกอบการพิจารณา พร้อมสำเนาใบอนุญาตเป็นผู้ประกอบวิชาชีพวิศวกรรมควบคุมตามพระราชบัญญัติวิศวกร พ.ศ. ๒๕๔๒ หรือวิชาชีพอื่นที่มีการควบคุม, หนังสือรับรองวิศวกรผู้ควบคุมงาน, หนังสือยินยอมการเป็นลูกจ้าง (ติดรูปถ่ายไม่เกิน ๖ เดือน) พร้อมทั้งแนบเอกสารแสดงการภาษีหัก ณ ที่จ่าย (ภ.ง.ด.๑) ย้อนหลัง ๓ เดือน นับจากวันยื่น

กรณีบุคลากรชาวไทย ซึ่งเป็นลูกจ้างของนิติบุคคลที่เป็นผู้ยื่นข้อเสนอ บุคลากรดังกล่าว ต้องลงลายมือชื่อรับรองสำเนาถูกต้องของเอกสารหลักฐานร่วมกับกรรมการผู้จัดการหรือห้างหุ้นส่วนจำกัดการของนิติบุคคลที่บุคลากรผู้นั้นเป็นลูกจ้าง

๖.๒ ชีตความสามารถและความพร้อมที่อยู่ในวันยื่นข้อเสนอด้านเครื่องจักร - เครื่องมือโรงงาน

ผู้ยื่นข้อเสนอต้องเสนอเครื่องจักร - เครื่องมือ โรงงานต่างๆ ตามข้อ ๖.๒.๑ โดยเสนอไม่ต่ำกว่าเกณฑ์ที่กำหนด

๖.๒.๑ ชนิดและขนาด เครื่องจักร - เครื่องมือโรงงาน


- รถเกลี่ยดิน (Motor Grader)
- รถบดสันสะพานหรือรถบดล้อเหล็ก ๒ ล้อ ขนาดน้ำหนักไม่น้อยกว่า ๘ ตัน
- รถบดล้อยาง ขนาดน้ำหนักไม่น้อยกว่า ๑๐ ตัน
- รถบรรทุก ๖ ล้อ หรือ ๑๐ ล้อ
- รถบรรทุกน้ำ

๖.๓ ชีตความสามารถและความพร้อมที่มีอยู่ในวันยื่นข้อเสนอด้านฐานะทางการเงิน

ผู้ยื่นข้อเสนอเพื่อรับงานก่อสร้างตามเงื่อนไขประกวดราคาอิเล็กทรอนิกส์ (e-bidding) งานต่างๆ นี้ ทุกรายจะต้องแสดงหลักฐานถึงขีดความสามารถและความพร้อมที่ตนมีอยู่ในวันยื่นข้อเสนอ ตามขีดความสามารถและความพร้อมด้านบุคลากร ด้านเครื่องจักร - เครื่องมือโรงงาน และด้านฐานะทางการเงิน ที่ได้กำหนดไว้สำหรับผู้รับจ้างตั้งรายละเอียดข้างต้นโดยให้ยื่นแสดงหลักฐานพร้อมเอกสารประกวดราคาอิเล็กทรอนิกส์ (e-bidding) งานต่างๆ ดังนี้

(๑) เอกสารหลักฐานด้านบุคลากร สำเนาใบอนุญาตให้ประกอบวิชาชีพวิศวกรรมควบคุมที่ไม่หมดอายุใบอนุญาต, หนังสือรับรองวิศวกรผู้ควบคุมงาน, หนังสือยินยอมการเป็นลูกจ้าง(ติดรูปถ่ายไม่เกิน ๖ เดือน) พร้อมทั้งแนบเอกสารแสดงการภาษีหัก ณ ที่จ่าย (ภ.ง.ด.๑) ย้อนหลัง ๓ เดือน นับจากวันที่ยื่น/(๒) หนังสือ...

(๒) หนังสือยืนยันขีดความสามารถและความพร้อมด้านเครื่องจักร - เครื่องมือโรงงาน ตามแบบฟอร์มที่แนบพร้อมสำเนาทะเบียนประจำเครื่องจักร - เครื่องมือโรงงาน ทุกรายการที่ระบุกรรมสิทธิ์เป็นของนิติบุคคล หรือสำเนาหลักฐานการได้มาซึ่งกรรมสิทธิ์ของนิติบุคคล เช่น สัญญาเช่าซื้อ สัญญาซื้อขายของเครื่องจักร-เครื่องมือโรงงาน สัญญาเช่าหรือสัญญาจะเช่า และรับรองสำเนาถูกต้อง โดยผู้มีอำนาจกระทำการแทนนิติบุคคล พร้อมประทับตรา (ถ้ามี) ทั้งนี้หลักฐานสำเนาทะเบียนประจำเครื่องจักร - เครื่องมือโรงงาน ต้องปรากฏว่ามีการชำระภาษีประจำปี ตามที่กฎหมายกำหนด

 / (๓) หนังสือ....

(๓) หนังสือยืนยันขีดความสามารถและความพร้อมด้านฐานะทางการเงิน ตามแบบฟอร์มที่แนบพร้อมหลักฐานต้นฉบับหรือสำเนาหนังสือรับรองทุนจดทะเบียนนิติบุคคลของกระทรวงพาณิชย์ (สำนักงานทะเบียนหุ้นส่วนบริษัท) และรับรองสำเนาถูกต้องโดยมีผู้มีอำนาจกระทำการแทนนิติบุคคลพร้อมประทับตรา (ถ้ามี) ซึ่งออกให้ไม่เกิน ๙๐ วัน นับตั้งแต่วันที่ออกหนังสือรับรองถึงวันที่ยื่นเอกสารประกวดราคา

องค์การบริหารส่วนจังหวัดสระบุรี สงวนสิทธิ์ไม่พิจารณาราคาของผู้ยื่นข้อเสนอรายที่ไม่สามารถแสดงหลักฐานถึงขีดความสามารถและความพร้อมที่ตนมีอยู่ได้ครบถ้วนถูกต้องตามเงื่อนไขที่กำหนดข้างต้นในขณะยื่นข้อเสนอ หรือเสนอเอกสารอันเป็นเท็จหรือไม่สามารถแสดงหลักฐานต้นฉบับ หากองค์การบริหารส่วนจังหวัดสระบุรีให้นำมาแสดงในภายหลัง

๗. ระยะเวลาดำเนินการ

กำหนดให้ ระยะเวลาดำเนินการก่อสร้าง ๙๐ วัน

๘. หน่วยงานที่รับผิดชอบ

กองช่าง องค์การบริหารส่วนจังหวัดสระบุรี ถนนพหลโยธิน ตำบลดาวเรือง อำเภอเมืองสระบุรี จังหวัดสระบุรี

๙. การแบ่งงวดงาน

แบ่งจ่ายเป็น ๒ งวด ของงานจ้างทั้งหมด เมื่อผู้รับจ้าง ได้ดำเนินการปรับปรุงถนนลาดยางแบบแอสฟัลท์ติกคอนกรีต (Asphatic Concrete)) สายเลียบบulongห้วยผึ้ง หมู่ที่ ๓ เชื่อมถนนพุแค-แก่งคอย ตำบลสองคอน อำเภอแก่งคอย จังหวัดสระบุรี ตามรายละเอียดที่กำหนด/สัญญาจ้าง ดังนี้

งวดที่ ๑ (คิดเป็นเงินร้อยละ ๒๕) เมื่อผู้รับจ้างดำเนินการ

- งานขุดรื้อคันทางเดิมแล้วบดทับ แล้วเสร็จ
- งานชั้นรองพื้นทางพร้อมบดอัดแน่น (ลูกรัง) หนา ๐.๑๕ ม. แล้วเสร็จ
- งานดินชั้นรองพื้นทางพร้อมบดอัดแน่น (ดินเสริมขยายไหล่ทาง) แล้วเสร็จ
- งานท่อลอดกลม ค.ส.ล. Dai. ๑.๐๐ ม. (ไม่มี Lean)) แล้วเสร็จ
- งานชั้นพื้นทาง พร้อมบดอัดแน่น(หินคลุก) หนา ๐.๑๕ ม. แล้วเสร็จทั้งหมด (กำหนดแล้วเสร็จ ๖๐ วัน)

งวดที่ ๒ (คิดเป็นเงินร้อยละ ๗๕) เมื่อผู้รับจ้างดำเนินการ

- งาน PRIME COAT แล้วเสร็จ
- งานผิวจราจรAsphaltic Concrete (๐.๐๕ ม.) ทั้งหมด แล้วเสร็จ
- งานสีเทอร์โมสีเหลือง + สีขาว ทั้งหมด แล้วเสร็จ
- งานป้ายจราจร แบบ บ๓๓,ป้ายโครงการ (ป้ายเหล็ก) แล้วเสร็จ
- งานอื่น ๆ ที่ระบุในสัญญาจ้าง แล้วเสร็จทั้งหมดตลอดจนทำความสะอาดบริเวณสถานที่ก่อสร้างให้เรียบร้อยและคณะกรรมการตรวจรับพัสดุได้ตรวจรับไว้เป็นที่เรียบร้อยแล้ว

(กำหนดแล้วเสร็จ ๓๐ วัน)

๑๐. คณะกรรมการจัดทำรูปแบบรายการงานก่อสร้าง

นายวรุฒ อยู่นันท์	ตำแหน่ง นักบริหารงานช่างระดับต้น	ประธานกรรมการ
นายวันเฉลิม แก้ววิสูตร	ตำแหน่ง วิศวกรโยธาชำนาญการ	กรรมการ
นายชานนท์ ตระกูลมานิต	ตำแหน่ง นายช่างโยธาชำนาญงาน	กรรมการ

 / ๑๑.การปรับราคา....

๑๑. การปรับราคางานก่อสร้าง (ค่า k)

สำหรับราคางานก่อสร้างตามสัญญาจะนำสูตร Escalation Factor (K) มาใช้คำนวณราคาค่างานที่เปลี่ยนแปลงไป โดยวิธีการต่อไปนี้ ตามเงื่อนไข หลักเกณฑ์ สูตรและวิธีคำนวณที่ใช้กับสัญญาแบบปรับราคาได้ตามมติคณะรัฐมนตรี เมื่อวันที่ ๒๒ สิงหาคม ๒๕๓๒ เรื่อง การพิจารณาช่วยเหลือผู้ประกอบการอาชีพงานก่อสร้างตามหนังสือสำนักเลขาธิการคณะรัฐมนตรี ที่ นร ๐๒๐๓/ว ๑๐๙ ลงวันที่ ๒๔ สิงหาคม ๒๕๓๒

สูตรการปรับราคา (สูตรค่า K) จะต้องคงที่ที่ระดับกำหนดไว้ในวันแล้วเสร็จ ตามที่กำหนดไว้ในสัญญาหรือภายในระยะที่ผู้ว่าจ้างได้ขยายออกไป โดยใช้สูตรค่า (K) ดังนี้

$$K_{๒.๑} = ๐.๓๐ + ๐.๑๐ * I_t / I_๐ + ๐.๔๐ * E_t / E_๐ + ๐.๒๐ * F_t / F_๐$$

$$K_{๓.๑} = ๐.๓๐ + ๐.๔๐ * A_t / A_๐ + ๐.๒๐ * E_t / E_๐ + ๐.๑๐ * F_t / F_๐$$

$$K_{๓.๓} = ๐.๓๐ + ๐.๑๐ * M_t / M_๐ + ๐.๔๐ * A_t / A_๐ + ๐.๑๐ * E_t / E_๐ + ๐.๑๐ * F_t / F_๐$$


$$K_{๓.๕} = ๐.๓๕ + ๐.๒๐ * I_t / I_๐ + ๐.๑๕ * C_t / C_๐ + ๐.๑๕ * M_t / M_๐ + ๐.๑๕ * S_t / S_๐$$

(ลงชื่อ).....ประธานกรรมการ
(นายวรุฒ/ อยู่พันธ์)
นักบริหารงานช่างระดับต้น

(ลงชื่อ).....กรรมการ
(นายวันเฉลิม แก้ววิสูตร)
วิศวกรโยธาชำนาญการ

(ลงชื่อ).....กรรมการ
(นายชานนท์ ตระกูลมานิต)
นายช่างโยธาชำนาญงาน

ปีงบประมาณ 2561 โฉนด ครุภัณฑ์ 3
แบบเลขที่ 86/81

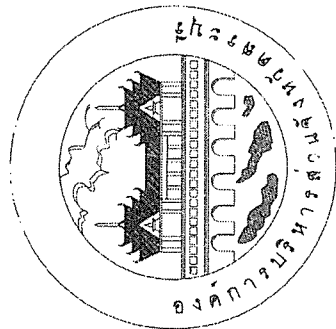


โครงการก่อสร้างถนนลาดยาง แบบ Asphaltic concrete
สายเลียบบคลองทวายฝั่ง เขื่อนกั้นนพแคว - อ.แก่งคอย หมู่ที่ 3 ต.สังเค็ด
อ.แก่งคอย จ.สระบุรี

พ.ร.บ. ๒๕๕๙
ร.ร. ๕๑
๘๖/๘๑

โครงการก่อสร้างถนนลาดยาง แบบ Asphaltic concrete
 ลายเส้นปิดล้อมทางวิ่ง เพื่อเชื่อมถนนพหลโยธิน - อโศกคอง หมู่ที่ 3 ต.สองคอน
 อ.แก่งคอย จ.สระบุรี


ระยะทางตลอดสายทาง จากจุดเริ่มต้น 0.000 - จุดสิ้นสุด 2.480 กิโลเมตร (ระยะทางรวม 2+480 กม.)

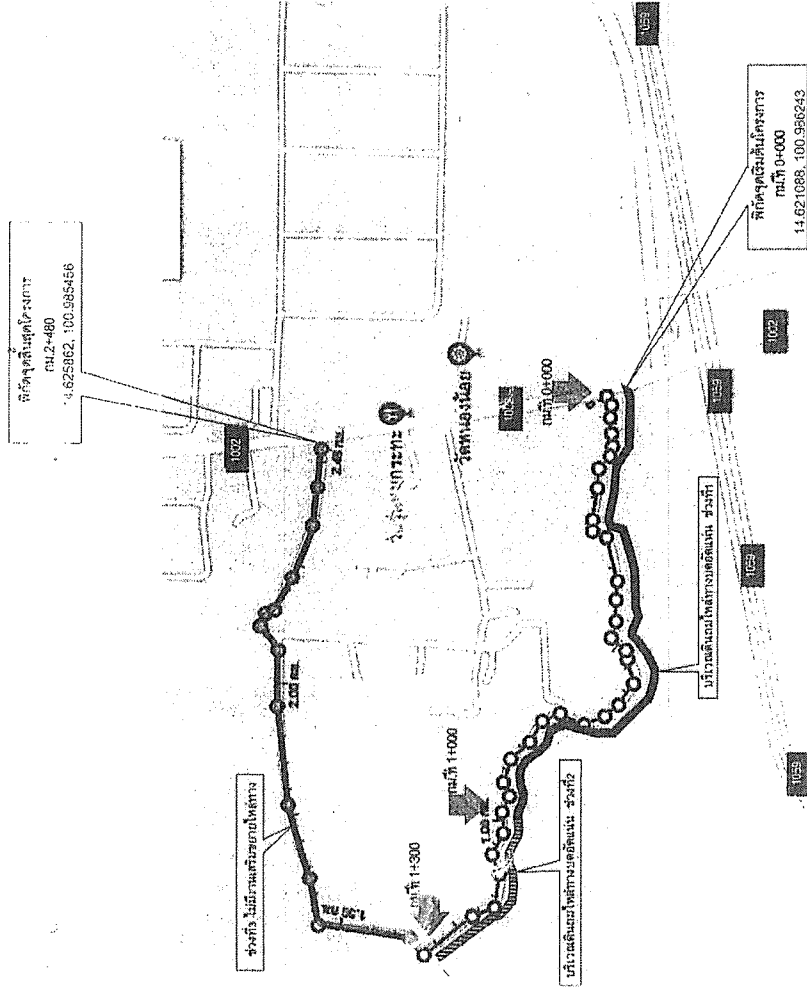

รายละเอียดงานตามแบบโครงการ
 ก่อสร้างถนนลาดยางแบบมอสฟัสติกคอนกรีต Asphaltic concrete
 ช่วงที่ กม. 0+000 ถึง กม. 1+000 พื้นผิวและขอบเขตของงาน หนา 10 ซม. สูง 0.60 ม.
 หนา 10 ซม. สูง 0.60 ม.
 ช่วงที่ กม. 1+000 ถึง กม. 2+480 พื้นผิวและขอบเขตของงาน หนา 10 ซม. สูง 0.60 ม.
 หนา 10 ซม. สูง 0.60 ม.
 ช่วงที่ กม. 1+300 ถึง กม. 2+480 ผิวจราจรกว้าง 5.00 เมตร หนา 10 ซม. สูง 0.60 ม.
 ระยะทางตลอดสายทาง จากจุดเริ่มต้น 0.000 - จุดสิ้นสุด 2.480 กิโลเมตร (รวมระยะทาง 2+480 กม.)
 ผิวจราจรกว้าง 5.00 เมตร หนา 10 ซม. สูง 0.60 ม.
 ก่อสร้างขอบเขตของงานตามแบบโครงการ
 ...
 หนา 10 ซม. สูง 0.60 ม.
 หนา 10 ซม. สูง 0.60 ม.

หมายเหตุ
 - จุดเริ่มต้นและจุดสิ้นสุดโครงการตามแบบโครงการ และงานที่ดำเนินการตามแบบ
 - ระยะเริ่มต้นใช้งานหรือตัดเปิดใช้ให้ดูในข้อบัญญัติของทางหลวงชนบท
 - ก่อนดำเนินการก่อสร้างให้ดำเนินการขออนุญาตขุดดินจากกรมโยธาธิการและผังเมืองก่อนดำเนินการก่อสร้างตามแบบโครงการ
 รูป Profile ระดับดินและระดับก่อสร้าง, รูป Cross Section ทุก 25.00 ม. ให้ชัดเจนบริเวณงานในโครงการและนอกโครงการ
 4. งบประมาณทั้งหมด
 5. งบดำเนินงาน
 6. งบดำเนินการสร้างทาง
 7. งบดำเนินงาน

แบบที่	รายการ	หมายเหตุ
1.	ใบปลิวหน้า	
2.	แผนที่ผังหน้า	ราคา 5,000 บาท
3.	รายการประกอบแบบ	ราคา 10,000 บาท
4.	รูปตัดตามขวาง Asphaltic concrete	
5.	บัญชีปริมาณงาน	
6-8	รูปแปลนตามยาว	

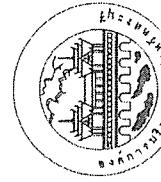		วิทยาลัยวิศวกรรมศาสตร์ มหาวิทยาลัยเทคโนโลยีพระจอมเกล้าธนบุรี 115	
ชื่อโครงการ	โครงการก่อสร้างถนนลาดยาง	ชื่อผู้ว่าราชการจังหวัด	นาย ...
ชื่อหน่วยงาน	กรมโยธาธิการและผังเมือง	ชื่อผู้ว่าราชการจังหวัด	นาย ...
ชื่อตำแหน่ง	วิศวกร	ชื่อผู้ว่าราชการจังหวัด	นาย ...
ชื่อตำแหน่ง	วิศวกร	ชื่อผู้ว่าราชการจังหวัด	นาย ...

รายการประกอบแบบ



1. ผู้รับจ้างจะต้องทำการตรวจสอบแบบแปลนและรายการต่างๆ ไปเป็นเหตุเพื่อพร้อมทั้งงานแบบการปฏิบัติงานให้เหมาะสม ถูกต้องตามแบบแปลนและตามมาตรฐานงานก่อสร้างที่ตั้งของงานก่อสร้างแต่ละรายการ โดยผู้รับจ้างจะต้องส่งแบบการปฏิบัติงานให้ผู้จ้างพิจารณาให้ความเห็นชอบก่อนดำเนินการ
2. วัสดุต่างๆที่นำมาใช้เป็นงานก่อสร้าง ก่อนนำมาใช้จะต้องได้รับความเห็นชอบจากผู้ควบคุมงานเสียก่อน วัสดุใดหากเกี่ยวข้องกับมาตรฐานในลักษณะการก่อสร้างของ มอช. กรมการขนส่งทางบกหรืออื่นๆที่ผู้รับจ้างกล่าวไว้ในงานก่อสร้างนั้นถึงปฏิบัติงานอย่างหนึ่งของ มอช. สำหรับวัสดุอื่นๆ หากภายหลังปรากฏว่าผู้รับจ้างนั้นใช้ในการก่อสร้างไม่ถูกต้องตามมาตรฐานกำหนดหรือ ไม่ถูกต้องตาม มอช. ผู้รับจ้างยังคงต้องรับผิดชอบความเสียหายหรือความผิดพลาดที่เกิดขึ้นทั้งสิ้น
3. ผู้รับจ้างจะต้องทำงานด้วยความระมัดระวังโดยไม่ให้เกิดความเสียหายต่อทรัพย์สินของราชการหากมีการก่อสร้าง
4. ค่าละเว้นของกฎหมายที่กำหนด (0%) เป็นค่าระดับสมมติที่ใช้เฉพาะในการก่อสร้างเท่านั้น
5. ราคาส่งวัสดุรวมทั้งวัสดุที่ใช้ก่อสร้างจะต้องปฏิบัติตามกฎหมายกำหนด
6. ผู้ควบคุมงาน หมายเลขควบคุมงานของกองการโยธาจังหวัดเชียงใหม่
7. มาตรฐานการก่อสร้างให้ใช้รายการมาตรฐานงานก่อสร้างกรมทางหลวงชนบท (มทช) และ/หรือมาตรฐานงานทางหลวงชนบท (มชล) ฉบับปัจจุบัน
8. ทุกันดินและตึ้นสุดก่อสร้างรวมทั้งขุดลอก ให้ปฏิบัติตามข้อกำหนด ให้ใช้วิธีระดับขณะนั้นให้ใกล้เคียงกันโดยไม่ให้ขุดลอกหรือตัดการจราจรและไม่เป็นอันตรายต่อชีวิตและทรัพย์สิน
9. สารทรมานผิวถนนและสารทรมานผิวท้องทาง เช่น โปแตช ปะดะไป ทอระบายน้ำ เป็นต้น ที่อยู่ในบริเวณที่ก่อสร้างและเป็นอุปสรรคต่อการก่อสร้าง ผู้รับจ้างจะต้องดำเนินการจัดซื้อหรือจ้างหาซื้อด้วยตนเอง เพื่อจ่ายส่งต่าง ๆ นั้นไปให้ทันค่าใช้จ้างต่างๆให้เป็นของผู้รับจ้าง
10. วัสดุ ไม่ใช้ความหมายตามฐานที่ผลิต โดยไม่มีการติดใช้ในการก่อสร้าง
11. ให้ตั้งแต่ต้นเดิม และ/หรือ หักจลลงเดิมบริเวณปลายท่อที่ส่งตั้งต้น เพื่อให้สามารถระบายผ่านท่อได้
12. จำนวนท่อและตำแหน่งการวางท่อจะระบุไว้ในแต่ละแนว อาจมีการเปลี่ยนแปลงได้ตามความเหมาะสม โดยให้อยู่ในดุลยพินิจของผู้ควบคุมงาน
13. ค่าของหน่วยราชการ, วางระบายน้ำ และข้อพัก อาจปรับแต่งให้เหมาะสมกับสภาพพื้นที่ได้
14. ต้นเหนือการก่อสร้างเพิ่มเพิ่ม อาจปรับแต่งให้เหมาะสมกับสภาพพื้นที่ได้ โดยให้อยู่ในดุลยพินิจของผู้ควบคุมงาน
15. การเปลี่ยนแปลงแบบและรายการรับแปลนตามข้อ 12,13 และ 14 จะต้องมีทั้งใบรับจดทะเบียนการเปลี่ยนแปลงรายการนี้พร้อมทั้งกำหนดแบบก่อสร้าง

๑๙ ๕๖/๒๕๖๑
๙๓ ๕๖/๒๕๖๑

	องค์การขนส่งมวลชนกรุงเทพ โครงการ รายการประกอบแบบ 31 (นายสงกรานต์ นพประสิทธิ์) ผู้อำนวยการโยธา กรมการโยธาธิการและผังเมือง กรมโยธาธิการและผังเมือง (นายพรชัย แก้วรังสรรค์) วิศวกรโยธาชำนาญพิเศษ กรมโยธาธิการและผังเมือง นายสรวิทย์ชัยชาญชาญ กรมโยธาธิการและผังเมือง (นายสุวิทย์ วัฒนประทีพ) วิศวกรโยธา กรมโยธาธิการและผังเมือง นายสุทัศน์ วัฒนประทีพ วิศวกรโยธา กรมโยธาธิการและผังเมือง นายสุวิทย์ วัฒนประทีพ วิศวกรโยธา กรมโยธาธิการและผังเมือง
หมายเลขแบบ วันที่	๑๖๖๕๖ ๒๕๖๑/๐๕/๑๖
หมายเลขงาน แผนที่	๑๖๖๕๖ ๒๕๖๑/๐๕/๑๖
ชื่อสัญญา รายการประกอบแบบ	๑๖๖๕๖ ๒๕๖๑/๐๕/๑๖

โครงการก่อสร้างถนนลาดยาง แบบ Asphaltic concrete


รายละเอียดของหน่วยงาน - อ.แบ่งซอย หมู่ที่ 3 ต.สองคอน อ.แก่งคอย จ.สระบุรี

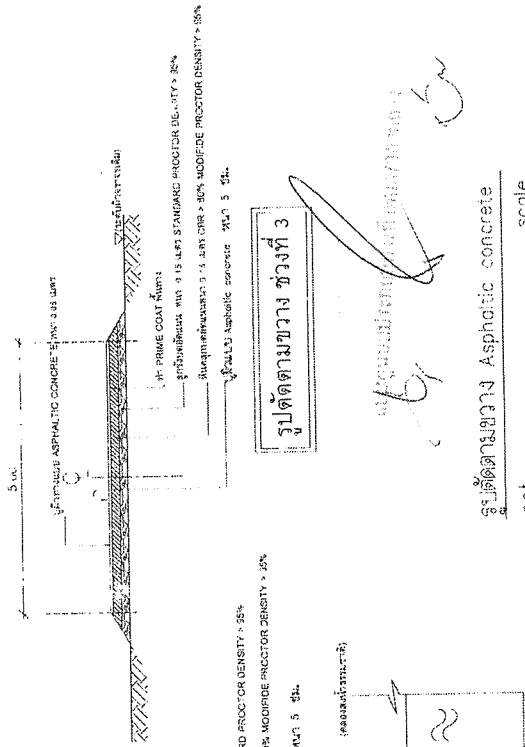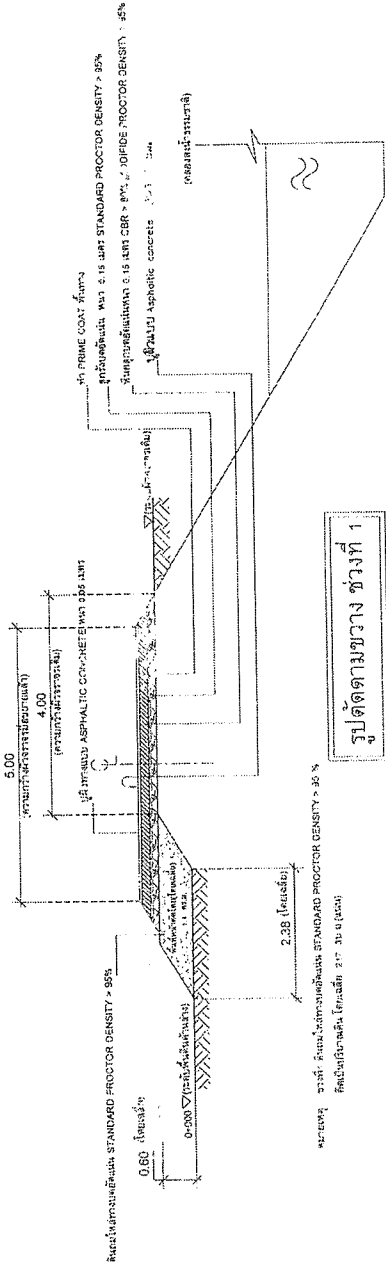

2501
2501
2501

รูปตัดตามขวาง ข้างที่ 3

รูปตัดตามขวาง Asphaltic concrete
SCALE

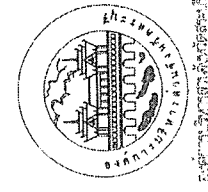

หน้าแบบ: 1:100 (ในกรณี 2:1) จำนวน: 10.00 ชุด

องค์การวิจัยการวิจัยวิศวกรรมโยธา		กรมโยธาธิการและผังเมือง	
ผู้อำนวยการงาน	วิศวกร	ผู้ควบคุมงาน	ผู้ควบคุมงาน
นายสมชาย ใจดี	นายสมชาย ใจดี	นายสมชาย ใจดี	นายสมชาย ใจดี
นายสมชาย ใจดี	นายสมชาย ใจดี	นายสมชาย ใจดี	นายสมชาย ใจดี
นายสมชาย ใจดี	นายสมชาย ใจดี	นายสมชาย ใจดี	นายสมชาย ใจดี

หน้า 15


โครงการก่อสร้างถนนลาดยาง แบบ Asphaltic concrete

สายเอเชียคลองทรายฝั่ง เขื่อนบางลวด - อ.บางคอกย หมู่ที่ 3 ต.สองคอน
อ.บางคอกย จ.สงขลา

ที่	รายการ	หน่วย	ปริมาณงาน	หน่วยวัด
1.	งานขุดรื้อคันทางเดิมแล้วทับ	ตร.ม.	14632	
2.	งานชั้นรองพื้นทางพร้อม (ลูกรัง) ทน 0.15 ม.	ลบ.ม.	2112	
3.	งานดินชั้นรองพื้นทางขยาย (ดินเสริมไหล่ทาง)	ลบ.ม.	974.56	
4.	งานชั้นพื้นทาง (หินคลุก) ทน 0.15 ม.	ลบ.ม.	1744	
5.	งาน PRIME COAT	ตร.ม.	12400	
6.	งานผิวจราจร Asphaltic Concrete (0.05 ม.)	ตร.ม.	12400	
7.	ป้ายจราจร แบบ บ33	ชุด	1	
8.	งานท่อลอดกลม ค.ส.ล. Dai. 1.00 ม. (ไม่มี Lean)	ท่อน	10	
9.	สีเทอร์โม สีเหลือง + สีขาว	ตร.ม.	558	
10.	ป้ายโครงการ(ป้ายเหล็ก)	ชุด	1	

วันที่ 25/6
ปี 2016

นาย วิชาญ นามะกุล
วิศวกรควบคุมงาน

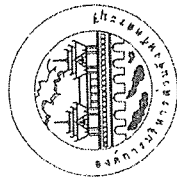

กรมการช่างวิศวกรรมจราจร
คณะวิศวกรรมศาสตร์
มหาวิทยาลัยราชภัฏสกลนคร

องค์การบริการส่วนจังหวัดสกลนคร


โครงการก่อสร้างถนนลาดยาง แบบ Asphaltic concrete
สายเอเชียคลองทรายฝั่ง เขื่อนบางลวด - อ.บางคอกย หมู่ที่ 3 ต.สองคอน
อ.บางคอกย จ.สงขลา

สำเนาเอกสาร	เอกสารประกอบ	บัญชี	สัญญา	ใบกำกับภาษี
-	-	-	-	-
-	-	-	-	-


หน้า 4 จาก 15

โครงการก่อสร้างถนนลาดยาง แบบ Asphaltic concrete
 สายเดี่ยวขนาดของทวยฝั่ง เชื่อมถนนทุ่งแค - อ.แก่งคอย หมู่ที่ 3 ตำบลคอน
 อ.แก่งคอย จ.สระบุรี


จุดเริ่มต้นโครงการ
 กม.ที่ 0+000
 จุดสิ้นสุดโครงการ
 กม.ที่ 0+200

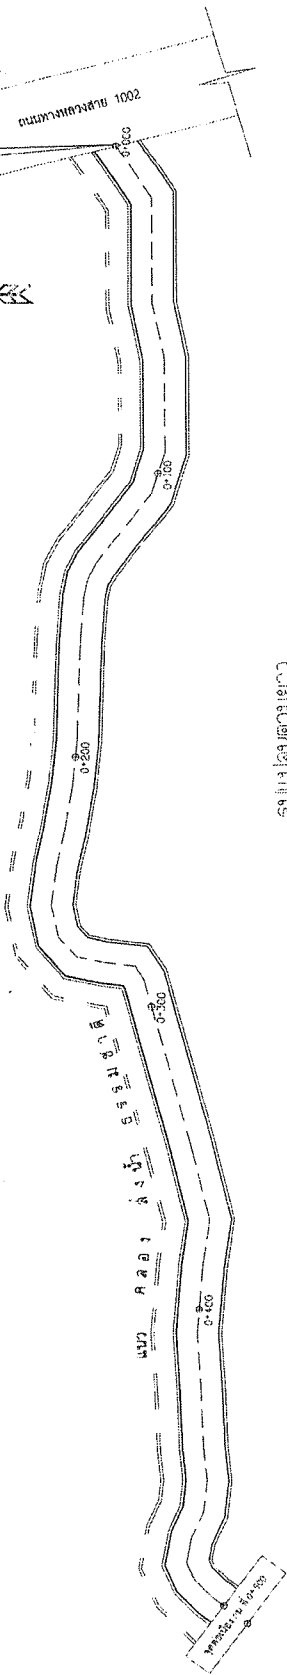

รูปแปลสภาพพื้นที่

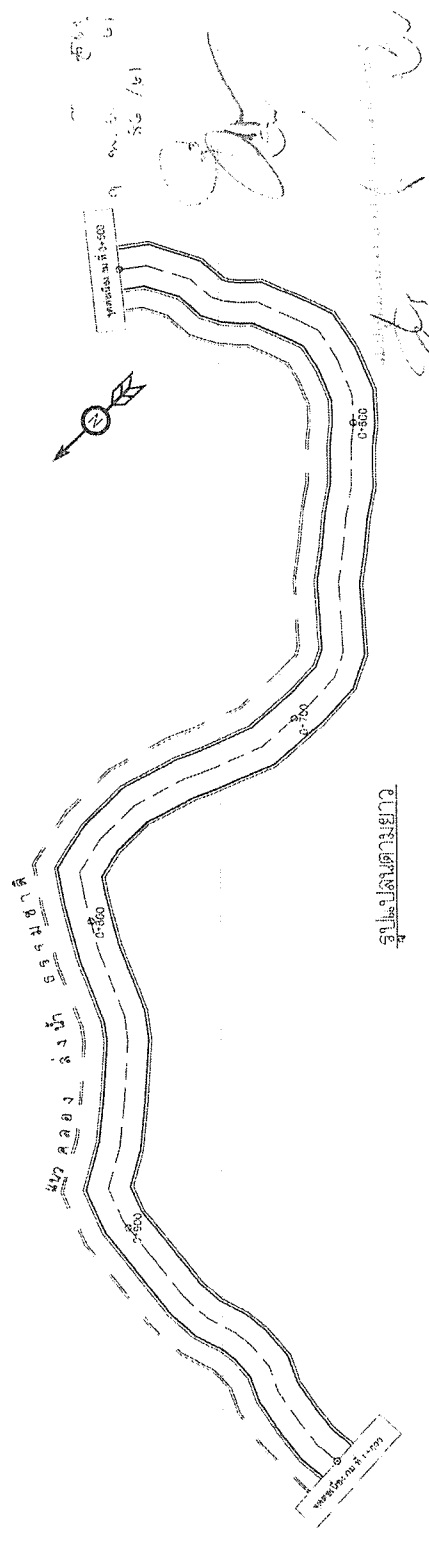


รูปแปลสภาพพื้นที่

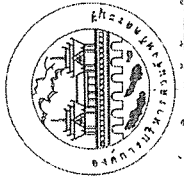
 <p>มหาวิทยาลัยราชภัฏสกลนคร</p>		<p>โครงการก่อสร้างถนนลาดยาง แบบ Asphaltic concrete สายเดี่ยวขนาดของทวยฝั่ง เชื่อมถนนทุ่งแค - อ.แก่งคอย หมู่ที่ 3 ตำบลคอน อ.แก่งคอย จ.สระบุรี</p>		<p>ผู้ควบคุมโครงการ ธีรภัทร ธีรภัทร ธีรภัทร ธีรภัทร ธีรภัทร ธีรภัทร</p>		<p>วันที่ 15/15</p>	
<p>ผู้อำนวยการโครงการ</p>	<p>รองผู้อำนวยการโครงการ</p>	<p>วิศวกรควบคุมโครงการ</p>	<p>วิศวกรออกแบบโครงการ</p>	<p>วิศวกรตรวจสอบโครงการ</p>	<p>วิศวกรเขียนโครงการ</p>	<p>วิศวกรเขียนโครงการ</p>	<p>วิศวกรเขียนโครงการ</p>





โครงการก่อสร้างถนนลาดยาง แบบ Asphaltic concrete
 ฝ่ายเขียนคดของทวยผิง เรืองมนพหุแพค - อ.แกงคดอย หมู่ที่ 3 ต.ลอดงคดอย
 อ.แกงคดอย จ.ลระบุรี

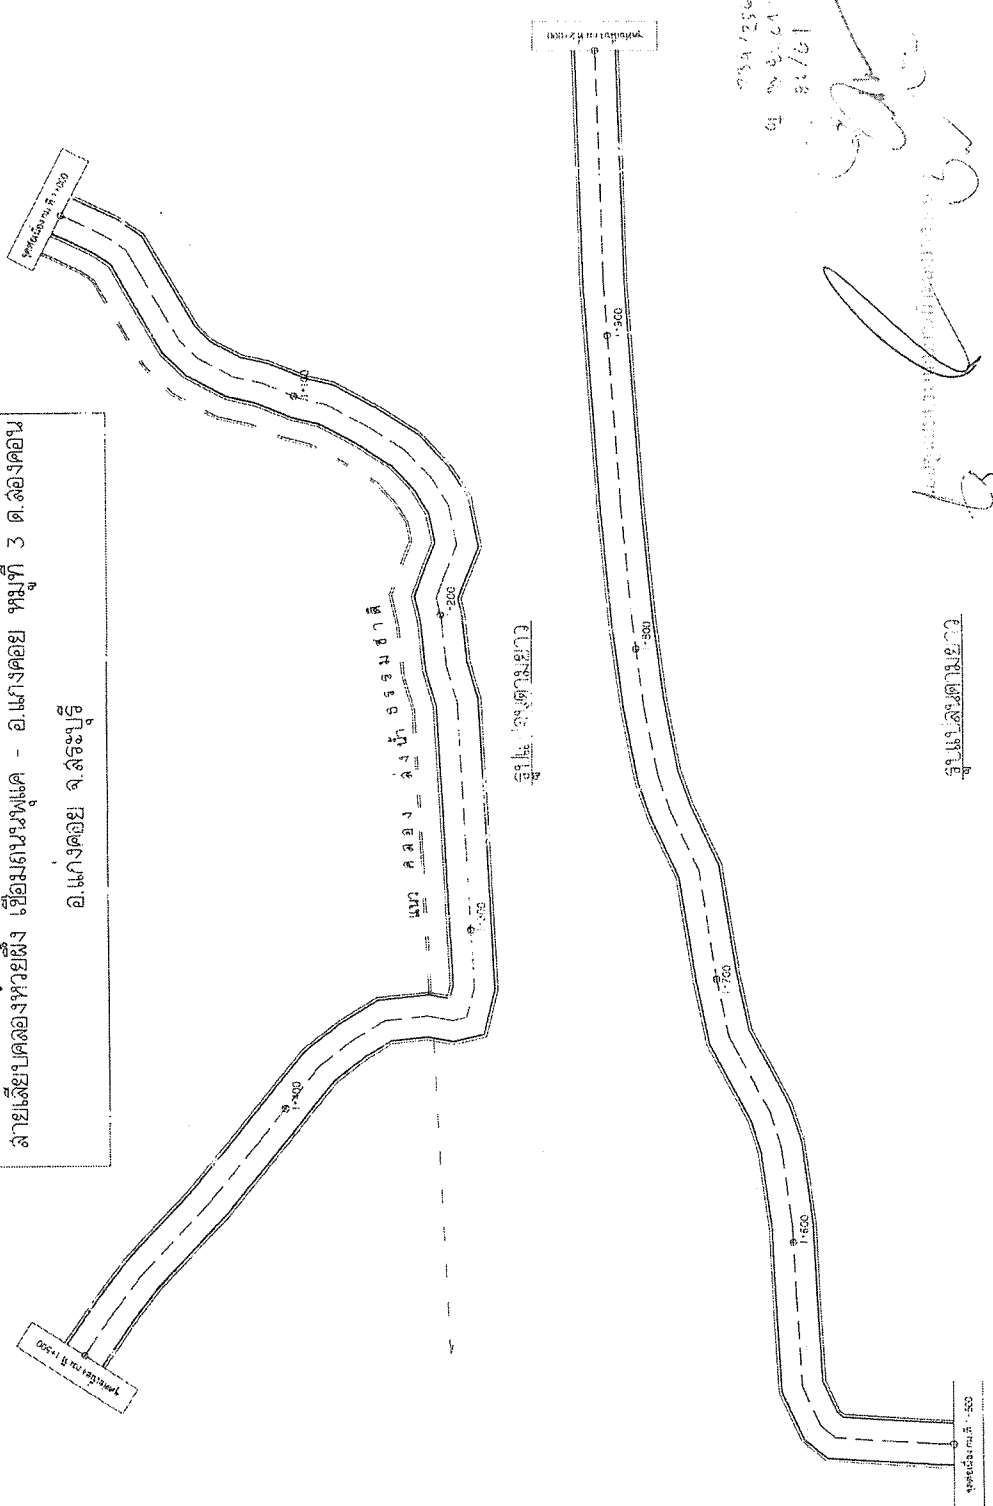

1/25/61
 1/25/61
 1/25/61

 วิทยาลัยราชภัฏบรจรม Rajabhat Buriram University		
		วิทยาลัยราชภัฏบรจรม Rajabhat Buriram University	วิทยาลัยราชภัฏบรจรม Rajabhat Buriram University	วิทยาลัยราชภัฏบรจรม Rajabhat Buriram University	วิทยาลัยราชภัฏบรจรม Rajabhat Buriram University	วิทยาลัยราชภัฏบรจรม Rajabhat Buriram University	วิทยาลัยราชภัฏบรจรม Rajabhat Buriram University	วิทยาลัยราชภัฏบรจรม Rajabhat Buriram University	วิทยาลัยราชภัฏบรจรม Rajabhat Buriram University
วิทยาลัยราชภัฏบรจรม Rajabhat Buriram University		


โครงการก่อสร้างถนนลาดยาง แบบ Asphaltic concrete
 สายเดี่ยวตลอดทั้งฝั่ง เชื่อมถนนพหลโยธิน - อ.แก่งคอย หมู่ที่ 3 ต.สองคอน

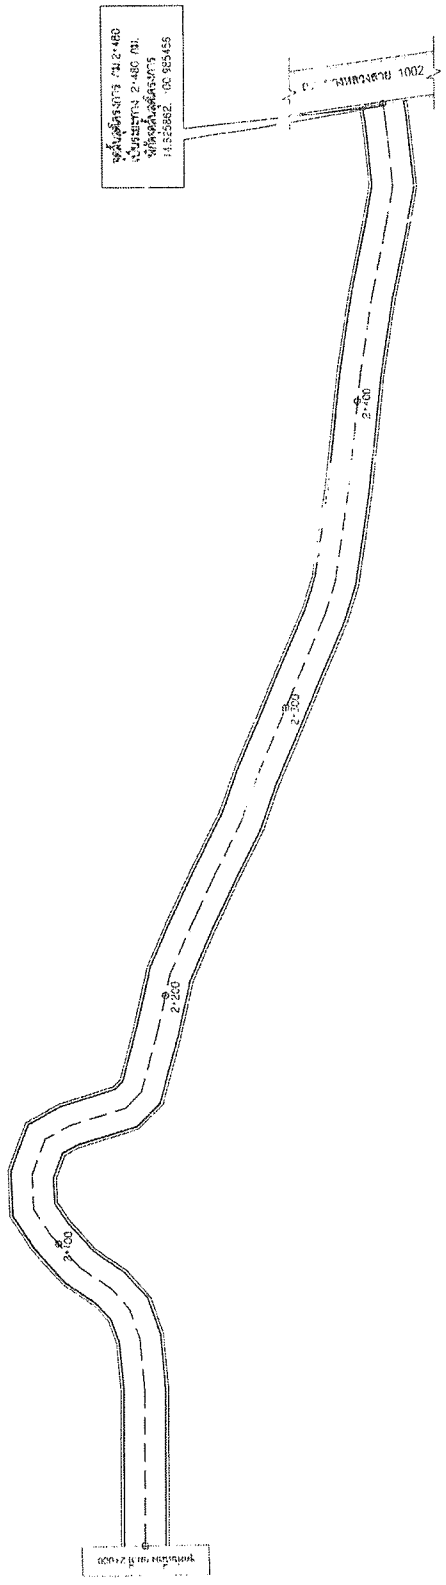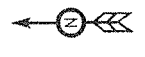

ผู้รับผิดชอบโครงการ


1734 2561
 4 10 61
 86 (4)

โครงการก่อสร้างถนนลาดยาง แบบ Asphaltic concrete
 สายเดี่ยวตลอดทั้งฝั่ง เชื่อมถนนพหลโยธิน - อ.แก่งคอย หมู่ที่ 3 ต.สองคอน

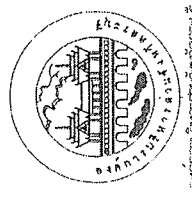
		โครงการก่อสร้างถนนลาดยาง แบบ Asphaltic concrete สายเดี่ยวตลอดทั้งฝั่ง เชื่อมถนนพหลโยธิน - อ.แก่งคอย หมู่ที่ 3 ต.สองคอน			
		วัตถุประสงค์ 1. เพื่อปรับปรุงสภาพจราจร 2. เพื่อความปลอดภัยในการเดินทาง	วัตถุประสงค์ 1. เพื่อปรับปรุงสภาพจราจร 2. เพื่อความปลอดภัยในการเดินทาง	วัตถุประสงค์ 1. เพื่อปรับปรุงสภาพจราจร 2. เพื่อความปลอดภัยในการเดินทาง	วัตถุประสงค์ 1. เพื่อปรับปรุงสภาพจราจร 2. เพื่อความปลอดภัยในการเดินทาง
วัตถุประสงค์ 1. เพื่อปรับปรุงสภาพจราจร 2. เพื่อความปลอดภัยในการเดินทาง	วัตถุประสงค์ 1. เพื่อปรับปรุงสภาพจราจร 2. เพื่อความปลอดภัยในการเดินทาง	วัตถุประสงค์ 1. เพื่อปรับปรุงสภาพจราจร 2. เพื่อความปลอดภัยในการเดินทาง	วัตถุประสงค์ 1. เพื่อปรับปรุงสภาพจราจร 2. เพื่อความปลอดภัยในการเดินทาง	วัตถุประสงค์ 1. เพื่อปรับปรุงสภาพจราจร 2. เพื่อความปลอดภัยในการเดินทาง	วัตถุประสงค์ 1. เพื่อปรับปรุงสภาพจราจร 2. เพื่อความปลอดภัยในการเดินทาง

1/15

1522.000-1522.000-1522.000-1522.000 (001)

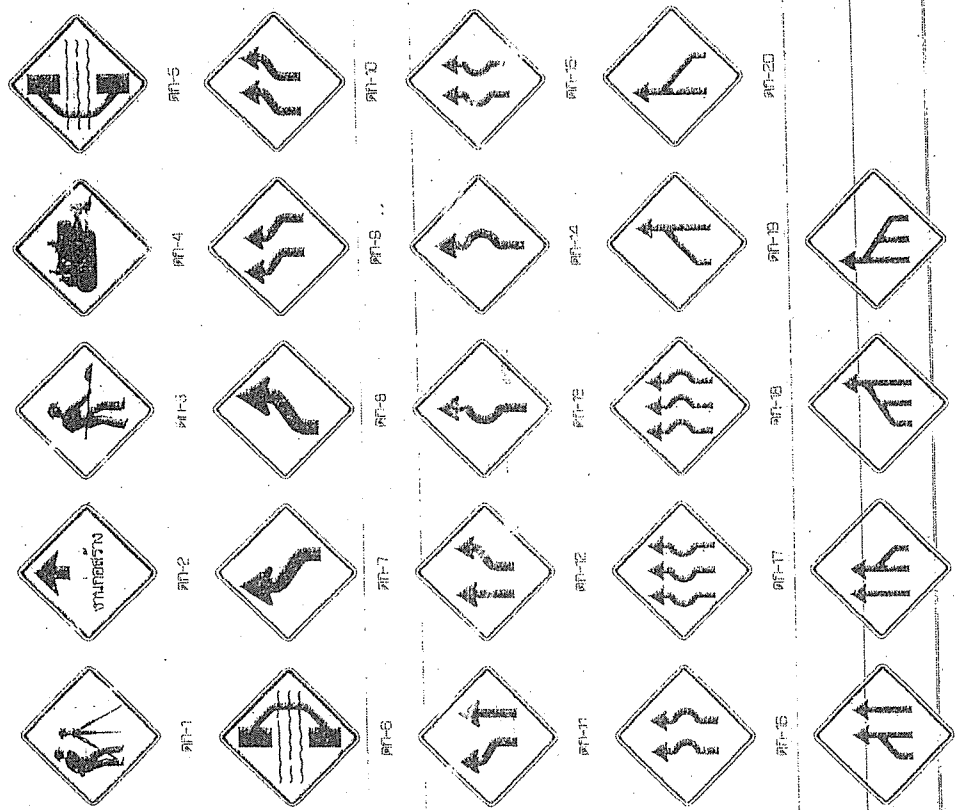

- เขตปลอดภัยสำหรับรถจักรยานยนต์**
ขนาด 90 x 150 ซม.
สีพื้น 20 ซม.
- เขตปลอดภัยสำหรับรถจักรยานยนต์**
ขนาด 90 x 150 ซม.
สีพื้น 20 ซม.
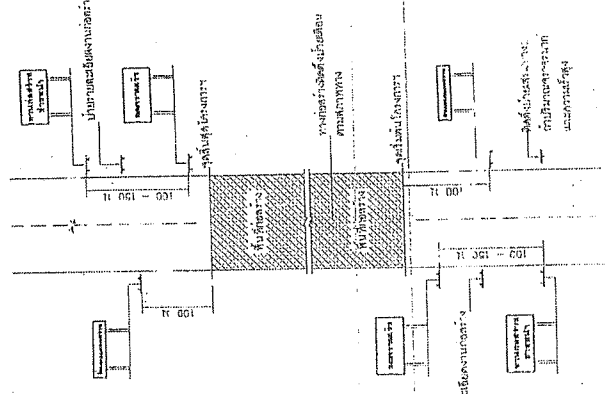

แสดงรายการติดตั้งป้ายจราจรและเครื่องหมายจราจรที่ติดตั้ง


หมายเหตุ
 1. ขนาดของป้ายจราจรและเครื่องหมายจราจรที่ติดตั้ง
 2. ปริมาณการติดตั้งป้ายจราจรและเครื่องหมายจราจรที่ติดตั้ง
 3. แสดงถึงสีพื้นของป้ายจราจรและเครื่องหมายจราจรที่ติดตั้ง
 4. แสดงถึงสีพื้นของป้ายจราจรและเครื่องหมายจราจรที่ติดตั้ง

1522.000-1522.000-1522.000-1522.000 (001)



รหัส	ชื่อเครื่องหมายจราจร	ขนาด
1	เขตปลอดภัย	001-1
2	เขตปลอดภัย	001-2
3	เขตปลอดภัย	001-3
4	เขตปลอดภัย	001-4
5	เขตปลอดภัย	001-5
6	เขตปลอดภัย	001-6
7-24	เขตปลอดภัย	001-7 ถึง 001-24
25-25	เขตปลอดภัย	001-25 ถึง 001-25

1522.000-1522.000-1522.000-1522.000 (001)

รหัส	ชื่อเครื่องหมายจราจร	ขนาด
001-21	เขตปลอดภัย	001-21
001-22	เขตปลอดภัย	001-22
001-23	เขตปลอดภัย	001-23
001-24	เขตปลอดภัย	001-24
001-25	เขตปลอดภัย	001-25

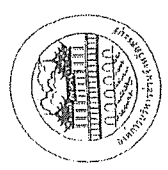

กรมการขนส่งทางบก

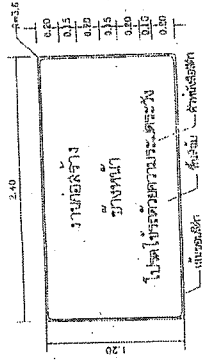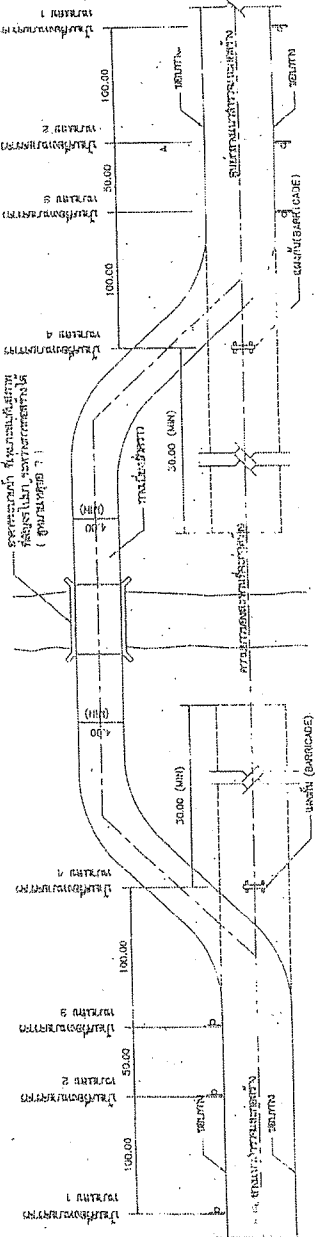

2.561
 1
 0.15
 0.15
 2.40

สัญญาจ้างก่อสร้างทางขึ้น-ลง ทางขึ้นซ้าย



1. วัตถุประสงค์ของงาน: เพื่อปรับปรุงสภาพทางขึ้น-ลง ทางขึ้นซ้าย ให้เป็นไปตามมาตรฐานที่กำหนด

2. ระยะเวลาในการดำเนินงาน: 30 วัน

3. งบประมาณ: 1,000,000 บาท


4. หน่วยงานที่รับผิดชอบ: หน่วยงานที่เกี่ยวข้อง

5. สถานที่ตั้ง: บริเวณทางขึ้น-ลง ทางขึ้นซ้าย

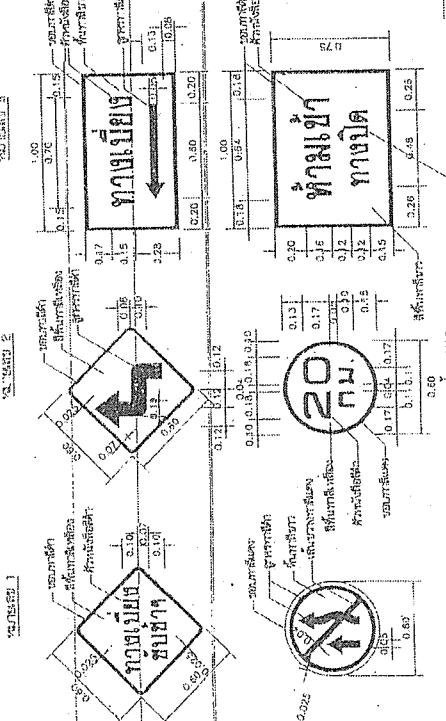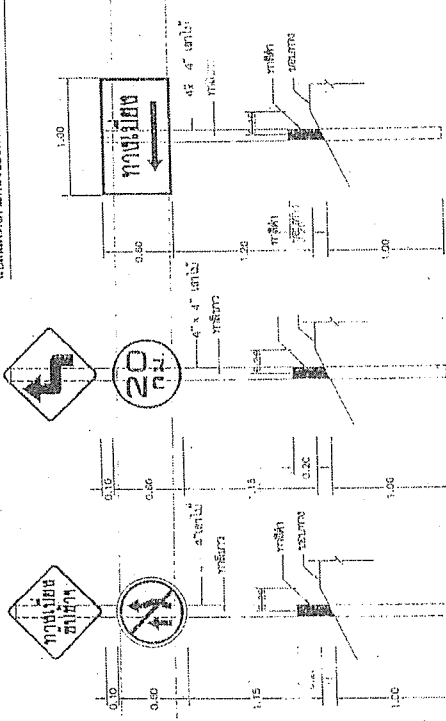

1. วัตถุประสงค์ของงาน: เพื่อปรับปรุงสภาพทางขึ้น-ลง ทางขึ้นซ้าย ให้เป็นไปตามมาตรฐานที่กำหนด
2. ระยะเวลาในการดำเนินงาน: 30 วัน
3. งบประมาณ: 1,000,000 บาท
4. หน่วยงานที่รับผิดชอบ: หน่วยงานที่เกี่ยวข้อง
5. สถานที่ตั้ง: บริเวณทางขึ้น-ลง ทางขึ้นซ้าย

1. วัตถุประสงค์ของงาน: เพื่อปรับปรุงสภาพทางขึ้น-ลง ทางขึ้นซ้าย ให้เป็นไปตามมาตรฐานที่กำหนด
2. ระยะเวลาในการดำเนินงาน: 30 วัน
3. งบประมาณ: 1,000,000 บาท
4. หน่วยงานที่รับผิดชอบ: หน่วยงานที่เกี่ยวข้อง
5. สถานที่ตั้ง: บริเวณทางขึ้น-ลง ทางขึ้นซ้าย

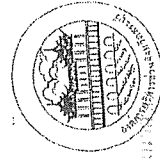


กรมการขนส่งทางบก
 กระทรวงคมนาคม

บริษัท บจก แก้วไข่มุกครั้งที่ 1


แอสฟัลต์ติกคอนกรีต

- PRIME COAT วัสดุ: RC, MC, SC, SS, K ตามค่า: หนักแห้ง/ปริมาณแอสฟัลต์ที่ใช้รวม 1.40 ลิตร/m²
- TACK COAT วัสดุ: RC, RS, 2K ตามค่า: หนักแห้ง/ปริมาณแอสฟัลต์ที่ใช้รวม
- หินเกล็ด: หนัก 95 % MODIFIED PROCTOR DENSITY, CBR ≥ 80 %
- อุดรับ: หนัก 95 % STANDARD PROCTOR DENSITY, CBR ≥ 25 %

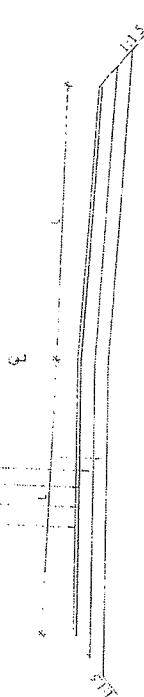

รูปตัดตาม "จุดตัด" ลึก 10 ซม. กว้าง 10 ซม.


- แอสฟัลต์ติกคอนกรีต
- PRIME COAT วัสดุ: RC, MC, SC, SS, K ตามค่า: หนักแห้ง/ปริมาณแอสฟัลต์ที่ใช้รวม 1.40 ลิตร/m²
- หินเกล็ด: หนัก 95 % MODIFIED PROCTOR DENSITY, CBR ≥ 80 %
- อุดรับ: หนัก 95 % STANDARD PROCTOR DENSITY, CBR ≥ 25 %

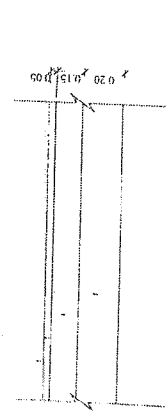

รายละเอียด ASPHALTIC CONCRETE

7.34 45.64
4 1.40 8.1
55 14.1


- แอสฟัลต์ติกคอนกรีต
- TACK COAT วัสดุ: RC, RS, 2K ตามค่า: หนักแห้ง/ปริมาณแอสฟัลต์ที่ใช้รวม 0.20 - 0.60 ลิตร/m²
- หินเกล็ด: หนัก 95 % ASPHALTIC CONCRETE มีลักษณะใกล้เคียงกับหินเกล็ด
- TACK COAT วัสดุ: RC, RS, 2K ตามค่า: หนักแห้ง/ปริมาณแอสฟัลต์ที่ใช้รวม 0.20 - 0.60 ลิตร/m²
- ถนนชั้นผิวจราจรหนาแน่น

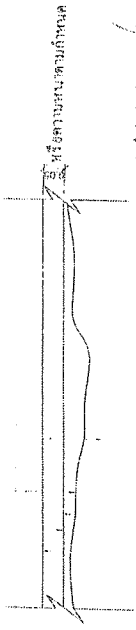

รายละเอียดงาน OVERLAY ASPHALTIC CONCRETE

หมายเหตุ

- ปริมาณแอสฟัลต์ที่คำนวณได้เป็นค่าโดยประมาณ
- ปริมาณแอสฟัลต์ที่ใช้จริงขึ้นอยู่กับปริมาณแอสฟัลต์ที่ใช้งานจริง
- ปริมาณแอสฟัลต์ที่ใช้จริงขึ้นอยู่กับปริมาณแอสฟัลต์ที่ใช้งานจริง
- หมายเหตุ: ปริมาณแอสฟัลต์ที่คำนวณได้เป็นค่าโดยประมาณ

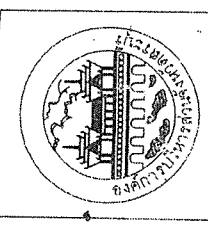

ชื่อสัญญา: บริษัท แก้วไข่มุกครั้งที่ 1	
เลขที่: 456	
ประเภทงาน: ASPHALTIC CONCRETE	
ชื่อผู้รับจ้าง: บริษัท แก้วไข่มุกครั้งที่ 1	
ชื่อผู้ว่าจ้าง: บริษัท แก้วไข่มุกครั้งที่ 1	
วันที่: 1/10/2564	

ตัวอย่างแฟ้มป้ายแสดงรายละเอียดงานก่อสร้าง

โครงการก่อสร้างของอาคารบริหารสำนักงานจังหวัดสระบุรี
โทร 036-211852

ประเภทของงานสิ่งก่อสร้าง.....
ปริมาณงานก่อสร้าง.....

ชื่อ ที่อยู่ หมายเลขโทรศัพท์ ผู้รับจ้าง.....
ระยะเวลาเริ่มต้น และระยะเวลาสิ้นสุด รวมเป็นระยะเวลาทั้งหมด.....
วงเงินงบประมาณที่ติดตั้งไว้หรือที่ได้รับ.....
ราคากลางค่าก่อสร้าง.....
วงเงินค่าก่อสร้างตามที่ได้ลงนามในสัญญาจ้าง.....
ชื่อกรรมการตรวจการจ้างและผู้ควบคุมงาน พร้อมหมายเลขโทรศัพท์.....


.....
.....



ส่งมอบงานจำนวนที่..... ตรวจรับงานจำนวนที่.....
โครงการก่อสร้างด้วยเงินภาษีของประชาชน

หน้า 456
หน้า 457
หน้า 458




หมายเหตุ
วัสดุที่ใช้ทำแผ่นป้ายที่ใช้แผ่นโพลีเอทิลีนขนาดกว้างไม่น้อยกว่า 120 เมตร
ยาวไม่น้อยกว่า 2.40 เมตร



หน้า 456 / 16

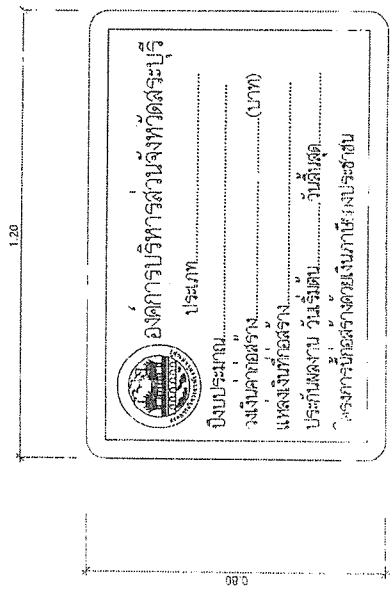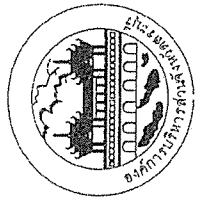

ด้านหน้า

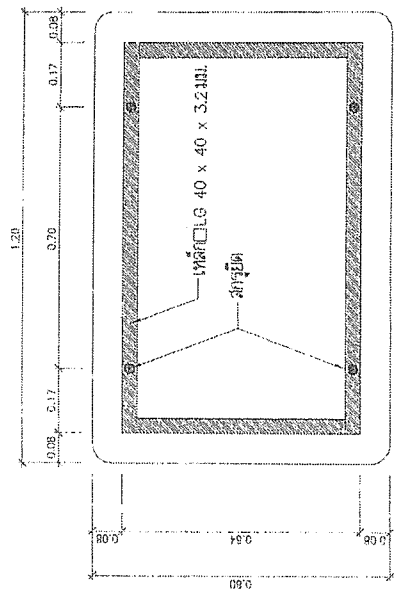

ด้านหลัง

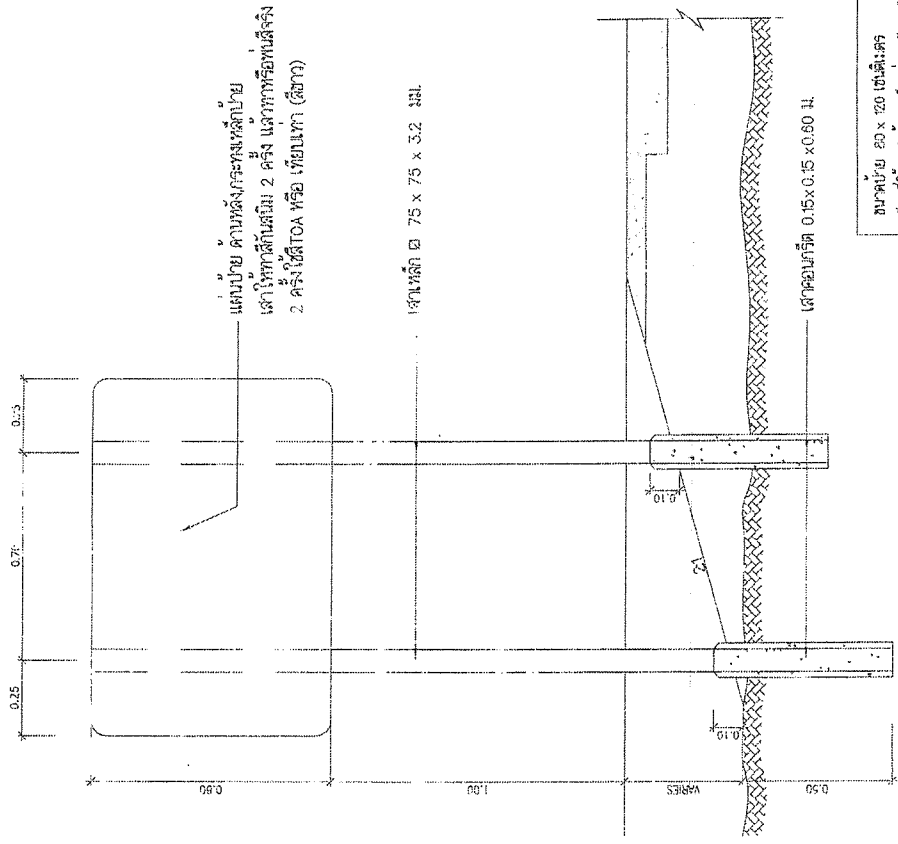

แผ่นป้าย ด้านหลังกระจกใสป้าย
 เสาเหล็กสี่เหลี่ยม 2 ครั้ง เสาเหล็กทึบเป็นสีเงิน
 2 ครั้ง ใช้ TOA หรือ เทียนเทา (สีขาว)

เสาเหล็ก ๗ 75 x 75 x 3.2 มม.



เสาคอนกรีต 0.15 x 0.15 x 0.80 ม.

๗๖๔ ๒๕๖๑
 ๕ ๓๖ ๕๑
 ๕๔ / ๕๑

ขนาดป้าย ๘๐ x ๗๐ ซม. ใสกระจก
 วัสดุที่ได้ ทำด้วยเหล็กทึบเป็นสีเงินเส้นหนา 1.2 มม. ตาม ม.บ. 389
 การติดตั้ง ติดตั้ง จุฬารัตนบนถนนโครงการที่โรงเรียนใกล้เคียงกับ
 โครงการ
 หมายเหตุ 1. พื้นป้ายติดกับตู้ใสกระจกใสด้วยสกรูขนาด 3 มม. พร้อม
 2. เสาเหล็กทึบเป็นสีเงินใช้วัสดุเกรดดี วัสดุทึบเป็นสีเงินตามข้อ
 3. ค้ำพูนี่คือและเสาของอาคารที่ทุกส่วนทั้งหมดจะปูเป็น
 สีดำทึบหรือสีเทาเข้มตามสีตามข้อ

แสดงการปักเส้าย้าย

นายสุวิทย์ นามขจร (ชื่อจริง) ๒๖/๕๑


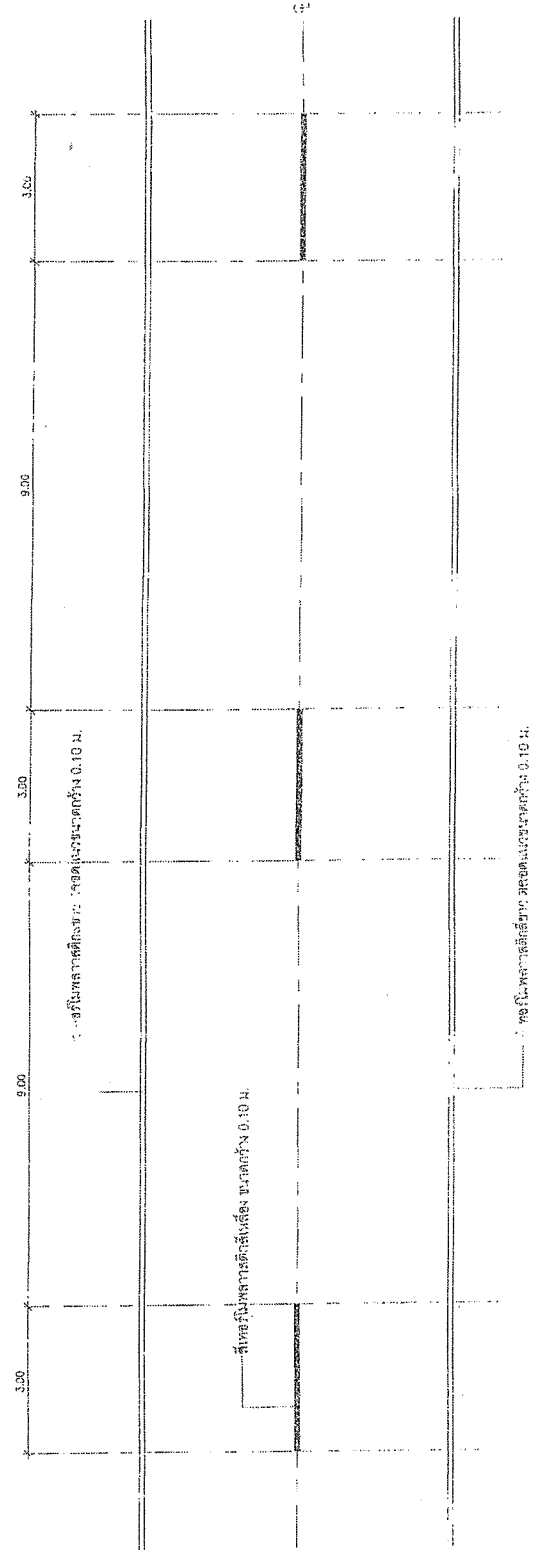
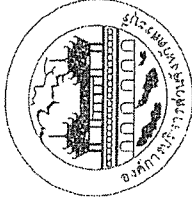


รายการประกอบแบบแปลนผู้จัดทำร่าง

- เส้นแบ่งทิศทางจราจร ใช้เส้นสีเหลืองขนาดกว้าง 10 ซม. ที่เส้นที่กึ่งกลาง
- ทิศทางเส้นแบ่งเป็นเส้นสีเหลือง ไม่กั้นทิศทางของจราจรบนสายทาง 2 ช่องจราจรไปมาบริเวณที่เชื่อมให้รถแดงขึ้นหน้ากับที่จอดรถ และอาคารอื่นๆ และยกเท้าผู้โดยสารของเส้นแบ่งให้เหนือไว้ดังนี้
 - อาคารชุดชุมชน เส้นยาว 3.00 ม. กว้างช่อง 9.00 ม.
 - ในเขตชุมชนเป็นยาว 1.00 ม. กว้างช่อง 3.00 ม.
 - เส้นที่บ่งชี้ว่าเป็นเส้นสีเหลืองใช้เป็นเส้นแบ่งทิศทางจราจรในบริเวณที่ห้ามรถ
- เส้นขอบทางให้ใช้เส้นสีเทา กว้าง 10 ซม. ทั้ง 2 ข้างตลอดแนว

วันที่ 2564
ณ วันที่ 8/6/64

[Signature]
นายชัชวาลย์...

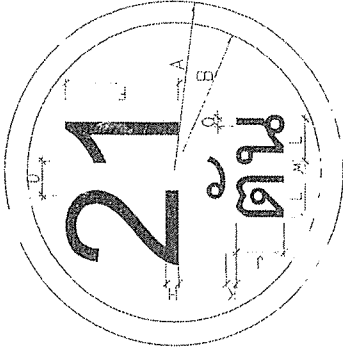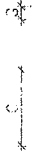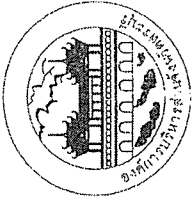

ป้ายจราจร ประเภทที่	มีติเป็นเซนติเมตร													
	A	B	C	D	E	F	G	H	J	K	L	M	N	O
1	30	X	X	X	X	20	X	3	X	2	X	X	X	X

เส้นขอบป้าย สีแดง
ตัวอักษรตัวเลข สีดำ
พื้นป้าย สีขาว
จัดให้อยู่กึ่งกลาง

ป้ายบังคับ

วัสดุที่ใช้

- หนาเหล็ก 75x75x3.2 มม.
- แผ่นป้ายเหล็กทำด้วยเหล็กอบแข็งชนิดที่ 1.2 มม.
- พื้นป้าย เส้นขอบป้าย และตัวอักษรตัวเลขเป็นสติกเกอร์สะท้อนแสง

กันความร้อน รางตะเข้ตามของสีตามแบบที่กำหนดไว้

การติดตั้ง

ติดตั้ง จุดเริ่มต้นถนนของโครงการหรือบริเวณใกล้เคียงกับโครงการ

กรมการขนส่งทางบก (กรมการจราจร)

[Handwritten signature]

พ.ร.บ. ๒๕๖๑
๒๕๖๑
๒๕๖๑

[Handwritten signature]

หนังสือยินยอมการเป็นลูกจ้าง

ติดรูปถ่าย
(ถ่ายไว้ไม่เกิน 6 เดือน)

ข้าพเจ้า นาย/นาง/นางสาว.....อายุ.....ปี
ขณะนี้ เป็นลูกจ้างอยู่ใน บริษัท / ห้าง /ตำแหน่ง.....
เข้าเป็นลูกจ้างตั้งแต่วันที่.....รับรองที่จะปฏิบัติงานในตำแหน่ง.....
ตามที่.....(ผู้ยื่นข้อเสนอ).....ระบุในข้อเสนอ
ข้าพเจ้ามีวิทยฐานะ และรายละเอียดอื่น ดังนี้

1. ได้รับใบอนุญาตประกอบวิชาชีพ หมายเลขทะเบียน.....
(แนบสำเนาใบอนุญาตประกอบวิชาชีพที่ไม่ขาดอายุหรือไม่ถูกสั่งพักหรือถูกเพิกถอน)

2. มีคุณวุฒิ.....

3. ประสบการณ์หรือความชำนาญในตำแหน่งที่ระบุ (สรุปรายละเอียดของผลงานตรงและระยะเวลา
ของการปฏิบัติงานตามผลงานดังกล่าว

.....
.....

ข้าพเจ้าขอรับรองว่า เป็นลูกจ้างอยู่ในบริษัท/ห้างนี้ ข้อความข้างต้นนี้ถูกต้องและเป็นความจริงทุกประการ

(ลงชื่อ).....ลูกจ้าง

(.....)

วันที่.....

ขอรับรองว่า..... เป็นลูกจ้างอยู่ในบริษัท/ห้างนี้จริง
และยินดีให้..... ไปปฏิบัติงานในฐานะลูกจ้าง
ของผู้ยื่นข้อเสนอ หากผู้ยื่นข้อเสนอได้งานจากองค์การบริหารส่วนจังหวัดสระบุรี

(ลงชื่อ).....กรรมการผู้จัดการ/หุ้นส่วนผู้จัดการ

(.....)

ประทับตรา (ถ้ามี)

ข้าพเจ้าขอรับรองว่า ข้อความรายละเอียดข้างต้นนี้เป็นความจริงทุกประการ

(ลงชื่อ).....ผู้ยื่นข้อเสนอ

(.....)

ประทับตรา (ถ้ามี)

สำเนาถูกต้อง

(นางกมลชนก ศรีทอง)

เจ้าพนักงานพัสดุชำนาญงาน

หนังสือรับรองการเป็นวิศวกรผู้ควบคุมงาน

ข้าพเจ้า นาย/นาง/นางสาว.....อายุ.....ปี
ยินดีเข้าร่วมงานในตำแหน่ง..... ตามที่.....(ผู้ยื่นข้อเสนอ).....
ระบุในข้อเสนอโดยจะเข้าร่วมดำเนินการตั้งแต่วันที่ผู้ว่าจ้างสั่งให้เข้าปฏิบัติงานและได้รับมอบหมายงาน
จากผู้ยื่นข้อเสนอ ข้าพเจ้ามีวิทยฐานะ และรายละเอียดอื่น ดังนี้

1. ได้รับใบอนุญาตประกอบวิชาชีพ หมายเลขทะเบียน.....
(แนบสำเนาใบอนุญาตประกอบวิชาชีพที่ไม่ขาดอายุหรือไม่ถูกสั่งพักหรือถูกเพิกถอน)
2. มีคุณวุฒิ
3. ประสบการณ์หรือความชำนาญในตำแหน่งที่ระบุ (สรุปรายละเอียดของผลงานตรงและระยะเวลา
ของการปฏิบัติงานตามผลงานดังกล่าว

.....
.....
.....
.....
.....

ข้าพเจ้าขอรับรองว่า จะร่วมดำเนินการงานควบคุมงานก่อสร้างขององค์การบริหารส่วนจังหวัดสระบุรี
โครงการ

.....

ในทันทีที่ได้รับมอบหมายงานจาก (ผู้ยื่นข้อเสนอ)

(ลงชื่อ).....
(.....)

ประทับตรา (ถ้ามี)

ข้าพเจ้าขอรับรองว่า ข้อความรายละเอียดข้างต้นนี้เป็นความจริงทุกประการ

(ลงชื่อ)..... ผู้ยื่นข้อเสนอ
(.....)

ประทับตรา (ถ้ามี)

สำเนาถูกต้อง



(นางกมลชนก ศรีทอง)
เจ้าพนักงานพัสดุชำนาญงาน

หนังสือยืนยันขีดความสามารถและความพร้อมด้าน เครื่องจักร-เครื่องมือโรงงาน

เขียนที่

วันที่ เดือน พ.ศ.

ข้าพเจ้า บริษัท/ห้าง.....

ขอแสดงหลักฐานถึงขีดความสามารถและความพร้อมในด้าน เครื่องจักร-เครื่องมือ โรงงาน ดังนี้

1. ชนิด ขนาด และจำนวน เครื่องจักร-เครื่องมือ โรงงาน ที่เป็นกรรมสิทธิ์

ลำดับ	ชนิดเครื่องจักร-เครื่องมือ โรงงาน	ขนาดแรงม้า	หมายเลขทะเบียน	หมายเหตุ

2. ได้แนบสำเนาหลักฐาน ได้มาซึ่งกรรมสิทธิ์ของบริษัท/ห้าง มาด้วย ได้แก่

2.1

2.2

2.3

2.4

2.5

ข้าพเจ้าขอรับรองว่า ข้อความรายละเอียดข้างต้นนี้เป็นความจริงทุกประการ

(ลงชื่อ)..... ผู้ยื่นข้อเสนอ

(.....)

สำเนาถูกต้อง



(นางกมลชนก ตรีทอง)

เจ้าพนักงานพัสดุชำนาญงาน

ประทับตรา (ถ้ามี)

หนังสือยืนยันขีดความสามารถและความพร้อมด้านฐานะการเงิน

เขียนที่

วันที่ เดือน พ.ศ.

ข้าพเจ้าบริษัท / ห้าง
ได้จดทะเบียนนิติบุคคล โดยมีทุนจดทะเบียนเป็นจำนวนทั้งสิ้น บาท
(.....) ทั้งนี้ ดั้งเดิมฉบับหรือสำเนาหนังสือรับรอง
ทุนจดทะเบียนของกระทรวงพาณิชย์ (สำนักงานงานทะเบียนหุ้นส่วนบริษัท) ที่แนบ

ข้าพเจ้าขอรับรองว่า ข้อความรายละเอียดข้างต้นนี้เป็นความจริงทุกประการ

(ลงชื่อ)..... กรรมการผู้จัดการ/หุ้นส่วนผู้จัดการ

(.....)

ประทับตรา (ถ้ามี)

สำเนาถูกต้อง



(นางกมลชนก ศรีทอง)
เจ้าพนักงานพัสดุชำนาญงาน

รายชื่อและสรุปประสบการณ์ของบุคลากรหลักด้านการควบคุมงานก่อสร้างที่เสนอ

ลำดับที่	ชื่อ-สกุล	ตำแหน่ง	วุฒิการศึกษา	ปีที่สำเร็จการศึกษา	ประสบการณ์ทำงาน (ปี)

ข้าพเจ้าขอรับรองว่า ข้อมูลรายละเอียดข้างต้น เป็นความจริงทุกประการ

(ลงชื่อ).....ผู้ยื่นข้อเสนอ

(.....)

ประทับตรา (ถ้ามี)

สำเนาถูกต้อง

(นางกมลชนก ศรีทอง)
เจ้าพนักงานพัสดุชำนาญงาน

ประวัติและประสบการณ์การทำงานของคุณ

ชื่อ - สกุล

ตำแหน่ง

การศึกษา

การจดทะเบียนวิชาชีพ.....

ประวัติส่วนบุคคล วันเกิด

 สัญชาติ

การฝึกอบรม

.....

.....

ประสบการณ์โดยสรุป

.....

.....

.....

ประวัติการทำงาน พ.ศ. ถึงปัจจุบัน (ตำแหน่งที่รับผิดชอบในแต่ละโครงการ และสรุปรายละเอียด

โครงการต่างๆ ที่รับผิดชอบ เป็นรายโครงการ)

.....

.....

.....

.....

.....

.....

.....

(ลงชื่อ).....(โดยบุคลากร).....

(.....)

สำเนาถูกต้อง



(นางกมลชนก ศรีทอง)
เจ้าพนักงานพัสดุชำนาญงาน

แผนที่แสดงระยะทางระหว่างโรงงานผสมแอสฟัลต์ที่ตึกคอนกรีต กับจุดดำเนินการก่อสร้าง
(โดยสังเขป)

สำเนาถูกต้อง



(นางกมลชนก ศรีทอง)
เจ้าพนักงานพัสดุชำนาญงาน

(ลงชื่อ).....ผู้ยื่นข้อเสนอล
(.....)

ประทับตรา (ถ้ามี)