

สัญญาจ้างก่อสร้าง
(ฉบับแก้ไขเพิ่มเติม ครั้งที่ ๑)

สัญญาเลขที่ ๘๔/๒๕๖๓

ลงวันที่ ๒๒ พฤษภาคม ๒๕๖๓

สัญญานี้ทำขึ้น ณ องค์การบริหารส่วนจังหวัดสระบุรี ตำบล/แขวง ปากเพ็ชร์ อำเภอ/เขต เมืองสระบุรี จังหวัด สระบุรี เมื่อวันที่ ๑๖ กันยายน ๒๕๖๓ ระหว่าง องค์การบริหารส่วนจังหวัดสระบุรี โดย นายเรืองศักดิ์ วรรณภู ปลัดองค์การบริหารส่วนจังหวัด ปฏิบัติหน้าที่ นายกองการบริหารส่วนจังหวัดสระบุรี ซึ่งต่อไปในสัญญานี้เรียกว่า "ผู้ว่าจ้าง" ฝ่ายหนึ่งกับ หจก.สระบุรี วัฒนวิสาหกร ซึ่งจดทะเบียนเป็น นิติบุคคล สำนักงานทะเบียนหุ้นส่วนบริษัท จังหวัดสระบุรี กรมพัฒนาธุรกิจการค้า กระทรวงพาณิชย์ มีสำนักงานใหญ่ อยู่เลขที่ ๑๙/๕ ถนนเทศบาล ๕ โดยนายมงคล บุญญาสิทธิ์ ผู้รับมอบอำนาจ ผู้มีอำนาจลงนามผูกพันนิติบุคคล ปรากฏตามหนังสือรับรองของ สำนักงานทะเบียนหุ้นส่วนบริษัท จังหวัดสระบุรี กรมพัฒนาธุรกิจการค้า กระทรวงพาณิชย์ ที่ สบ.๐๐๒๘๕๖ ลงวันที่ ๒ กันยายน ๒๕๖๓ และหนังสือมอบอำนาจลงวันที่ ๑๖ กันยายน ๒๕๖๓ แนบท้ายสัญญานี้ ซึ่งต่อไป ในสัญญานี้เรียกว่า "ผู้รับจ้าง" อีกฝ่ายหนึ่ง

ตามที่ผู้ว่าจ้างตกลงจ้างและผู้รับจ้างตกลงรับจ้าง ปรับปรุงถนนลาดยางแบบแอสฟัลต์ติกคอนกรีต (Asphaltic Concrete) สายบ้านชันนางเล็ง หมู่ที่ ๗-สี่แยกหน้าวัดชัยครก หมู่ที่ ๒ ต.นายาว อ.พระพุทธรบาท จ.สระบุรี ด้วยวิธีประกวดราคาอิเล็กทรอนิกส์ (e-bidding) เป็นเงินทั้งสิ้น ๒,๓๑๐,๐๐๐ บาท (สองล้านสามแสนหนึ่งหมื่นบาทถ้วน) ตามสัญญาจ้างก่อสร้างโดยวิธีประกวดราคาอิเล็กทรอนิกส์ (e-bidding) เลขที่ ๘๔/๒๕๖๓ ลงวันที่ ๒๒ พฤษภาคม ๒๕๖๓ แล้วนั้น บัดนี้คู่สัญญาได้ตกลงแก้ไขเพิ่มเติมสัญญาจ้างก่อสร้างดังกล่าว ดังต่อไปนี้

๑. ตามสัญญาจ้างฯ ต้องปรับปรุงถนนลาดยางฯ มีความกว้าง ๖.๐๐ เมตร ยาว ๑,๓๒๐ เมตร ไม่มีไหล่ทาง คิดเป็นพื้นที่ลาดยางไม่น้อยกว่า ๗,๘๒๐ ตร.ม.

๒. สภาพจริงสถานที่ก่อสร้างถนนลาดยางฯ มีความกว้าง ๘.๐๐ เมตร ยาวเพียง ๑,๒๒๐ เมตร เนื่องจากงานถนนลาดยางส่วนที่ปรับปรุงมีความยาว ๑๐๐ เมตร ไปทับถนนลาดยางขององค์การบริหารส่วนจังหวัดสระบุรีสาย สบ.ถ. ๑-๐๐๔๘ บ้านชันนางเล็ง-บ้านโพธิ์พร้อมจิตร ต.นายาว-ต.ธารเกษม อ.พระพุทธรบาท จ.สระบุรี

(ลงชื่อ) ผู้ว่าจ้าง

(นายเรืองศักดิ์ วรรณภู)
ปลัดองค์การบริหารส่วนจังหวัด ปฏิบัติหน้าที่
นายกองการบริหารส่วนจังหวัดสระบุรี

(ลงชื่อ) ผู้รับจ้าง

(นายมงคล บุญญาสิทธิ์)
ผู้รับมอบอำนาจ



ช่วง กม.๐+๐๐๐ – กม.๐+๑๐๐ ซึ่งถนนลาดยางขององค์การบริหารส่วนจังหวัดสระบุรี

๓. คณะกรรมการตรวจรับพัสดุและผู้ควบคุมงานได้เสนอแก้ไขเปลี่ยนแปลงและตัดลดค่างาน เพื่อให้ตรงกับสภาพความเป็นจริง โดยตัดลดความยาวออกจำนวน ๑๐๐ เมตร

การแก้ไขเปลี่ยนแปลงสัญญาตามโครงการดังกล่าว เป็นไปตามสภาพข้อเท็จจริงของพื้นที่ดำเนินการ ซึ่งไม่ทำให้หน่วยงานของรัฐต้องเสียประโยชน์แต่อย่างใด องค์การบริหารส่วนจังหวัดสระบุรี จึงอนุมัติให้แก้ไขสัญญา ตามที่คณะกรรมการตรวจรับพัสดุและผู้ควบคุมงานเสนอวงเงินค่าก่อสร้างตามสัญญาเดิม เป็นเงินจำนวน ๒,๓๑๐,๐๐๐ บาท คงเหลือเงินจำนวน ๒,๑๔๒,๔๐๗.๗๒ บาท

ข้อ ๔.๗. ค่าจ้างและการจ่ายเงิน

ข้อความเดิม

ผู้ว่าจ้าง ตกลงจ่าย และผู้รับจ้างตกลงรับเงินค่าจ้างจำนวนเงิน ๒,๓๑๐,๐๐๐ บาท (สองล้านสามแสนหนึ่งหมื่นบาทถ้วน) ซึ่งได้รวมภาษีมูลค่าเพิ่ม ตลอดจน ภาษีอากรอื่น ๆ และค่าใช้จ่ายทั้งปวงด้วยแล้ว โดยถือราคาเหมารวม เป็นเกณฑ์ และกำหนดการจ่ายเงิน เป็นงวด ๆ ดังนี้

งวดที่ ๑ เป็นจำนวนเงิน ๘๒๔,๐๐๐ บาท เมื่อผู้รับจ้างได้ปฏิบัติงาน -งานติดตั้งป้ายประชาสัมพันธ์ จำนวน ๒ ชุด -ดำเนินการปรับเกลี่ยแต่งไหล่ทางและคันทางเดิม แล้วเสร็จตลอดสาย -ขุดทางซ่อมผิวทางเดิม (Deep Patch) แล้วเสร็จ ตามแบบแปลนและรายละเอียด -ดำเนินการลงวัสดุเสริมปรับระดับ (หินคลุกหลวม) พร้อมทำชั้นทางด้วย Pavement In Place Recycling แล้วเสร็จ ตามแบบแปลนและรายละเอียด ดำเนินการปูผิวทางด้วย Prime Coat

งวดสุดท้ายเป็นเงิน ๑,๓๘๖,๐๐๐ บาท (หนึ่งล้านสามแสนแปดหมื่นหกพันบาทถ้วน) เมื่อผู้รับจ้างได้ปฏิบัติงาน -งานปูผิวจราจรแบบแอสฟัลต์ติกคอนกรีตแล้วเสร็จ ตามแบบแปลนและรายละเอียด -ดำเนินการทำเครื่องหมายจราจรบนผิวทาง,ติดตั้งป้ายจราจรชนิดต่างๆตามรายละเอียด แล้วเสร็จทั้งหมด -ทำการติดตั้งป้ายโครงการ (ป้ายเหล็ก) พร้อมทำความสะอาดสถานที่ก่อสร้างให้เรียบร้อยและคณะกรรมการตรวจรับพัสดุได้ตรวจรับไว้เป็นที่เรียบร้อยแล้ว

แก้ไขใหม่เป็น

ผู้ว่าจ้าง ตกลงจ่าย และผู้รับจ้างตกลงรับเงินค่าจ้างจำนวนเงิน ๒,๑๔๒,๔๐๗.๗๒ บาท (สองล้านหนึ่งแสนสี่หมื่นสองพันสี่ร้อยเจ็ดบาทเจ็ดสิบสองสตางค์) ซึ่งได้รวมภาษีมูลค่าเพิ่ม ตลอดจน ภาษีอากรอื่น ๆ และค่าใช้จ่ายทั้งปวงด้วยแล้ว โดยถือราคาเหมารวม เป็นเกณฑ์ และกำหนดการจ่ายเงิน เป็นงวด ๆ ดังนี้

(ลงชื่อ) ผู้ว่าจ้าง

(นายเรืองศักดิ์ วรหาญ)

ปลัดองค์การบริหารส่วนจังหวัด ปฏิบัติหน้าที่
นายกองค์การบริหารส่วนจังหวัดสระบุรี

(ลงชื่อ) ผู้รับจ้าง

(นายมงคล บุญญาสิทธิ)

ผู้รับมอบอำนาจ



งวดที่ ๑ เป็นจำนวนเงิน ๘๕๖,๘๖๓.๐๘ เมื่อผู้รับจ้างได้ปฏิบัติงาน -งานติดตั้งป้ายประชาสัมพันธ์ จำนวน ๒ ชุด -ดำเนินการปรับเกลี่ยแต่งไหล่ทางและคันทางเดิม แล้วเสร็จตลอดสาย -จุดทางซ่อมผิวทางเดิม (Deep Patch) แล้วเสร็จ ตามแบบแปลนและรายละเอียด -ดำเนินการลงวัสดุเสริมปรับระดับ (หินคลุกหลวม) พร้อมทำชั้นทางด้วย Pavement In Place Recycling แล้วเสร็จ ตามแบบแปลนและรายละเอียด ดำเนินการปูผิวทางด้วย Prime Coat

งวดสุดท้ายเป็นเงิน ๑,๒๘๕,๔๔๔.๖๓ บาท (หนึ่งล้านสองแสนแปดหมื่นห้าพันสี่ร้อยสี่สิบสี่ บาทหกสิบสามสตางค์) เมื่อผู้รับจ้างได้ปฏิบัติงาน -งานปูผิวจราจรแบบแอสฟัลท์ติกคอนกรีตแล้วเสร็จ ตามแบบแปลนและรายละเอียด -ดำเนินการทำเครื่องหมายจราจรบนผิวทาง,ติดตั้งป้ายจราจรชนิดต่างๆตามรายละเอียด แล้วเสร็จทั้งหมด -ทำการติดตั้งป้ายโครงการ (ป้ายเหล็ก) พร้อมทำความสะอาดสถานที่ก่อสร้างให้เรียบร้อยและคณะกรรมการตรวจรับพัสดุได้ตรวจรับไว้เป็นที่เรียบร้อยแล้ว

ข้อ ๗ ข. กำหนดเวลาแล้วเสร็จ และสิทธิของผู้ว่าจ้างในการบอกเลิกสัญญา

ข้อความเดิม

ผู้รับจ้างต้องเริ่มทำงานที่รับจ้างภายในวันที่ ๒๓ พฤษภาคม ๒๕๖๓ และจะต้องทำงานให้แล้วเสร็จบริบูรณ์ภายในวันที่ ๑๘ กันยายน ๒๕๖๓ ถ้าผู้รับจ้างมิได้ลงมือทำงานภายในกำหนดเวลา หรือไม่สามารถทำงานให้แล้วเสร็จตามกำหนดเวลา หรือมีเหตุให้เชื่อได้ว่า ผู้รับจ้างไม่สามารถให้แล้วเสร็จภายในกำหนดเวลา หรือจะแล้วเสร็จล่าช้าเกินกว่ากำหนดเวลา หรือผู้รับจ้างทำผิดสัญญาข้อใดข้อหนึ่งหรือตกเป็นผู้ล้มละลาย หรือเพิกเฉย ไม่ปฏิบัติตามคำสั่งของคณะกรรมการ ตรวจการจ้าง หรือผู้ควบคุมงานหรือบริษัทที่ปรึกษา ซึ่งได้รับมอบอำนาจจากผู้ว่าจ้าง ผู้ว่าจ้างมีสิทธิที่จะบอกเลิกสัญญานี้ได้ และมีสิทธิจ้างผู้รับจ้างรายใหม่ เข้าทำงานของผู้รับจ้างให้ลุล่วงไปด้วย

การที่ผู้ว่าจ้างไม่ใช่สิทธิเลิกสัญญาดังกล่าวข้างต้น ไม่เป็นเหตุให้ผู้รับจ้างพ้นจากความรับผิดชอบสัญญา

แก้ไขใหม่เป็น


ผู้รับจ้างต้องเริ่มทำงานที่รับจ้างภายในวันที่ ๒๓ พฤษภาคม ๒๕๖๓ และจะต้องทำงานให้แล้วเสร็จบริบูรณ์ภายในวันที่ ๒๑ ธันวาคม ๒๕๖๓ ถ้าผู้รับจ้างมิได้ลงมือทำงานภายในกำหนดเวลา หรือไม่สามารถทำงานให้แล้วเสร็จตามกำหนดเวลา หรือมีเหตุให้เชื่อได้ว่า ผู้รับจ้างไม่สามารถให้แล้วเสร็จภายในกำหนดเวลา หรือจะแล้วเสร็จล่าช้าเกินกว่ากำหนดเวลา หรือผู้รับจ้างทำผิดสัญญาข้อใดข้อหนึ่งหรือตกเป็นผู้ล้มละลาย หรือเพิกเฉย ไม่ปฏิบัติตามคำสั่งของคณะกรรมการ ตรวจการจ้าง หรือผู้ควบคุมงานหรือบริษัทที่ปรึกษา ซึ่งได้รับมอบอำนาจ

(ลงชื่อ) ผู้ว่าจ้าง

(นายเรืองศักดิ์ วรรณานู)
ปลัดองค์การบริหารส่วนจังหวัด ปฏิบัติหน้าที่
นายกองค์การบริหารส่วนจังหวัดสระบุรี

(ลงชื่อ) ผู้รับจ้าง

(นายมงคล บุญญาสิทธิ์)
ผู้รับมอบอำนาจ

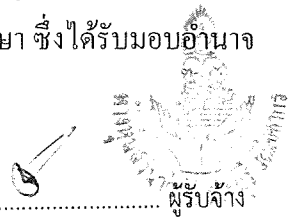

จากผู้ว่าจ้าง ผู้ว่าจ้างมีสิทธิที่จะบอกเลิกสัญญานี้ได้ และมีสิทธิจ้างผู้รับจ้างรายใหม่ เข้าทำงานของผู้รับจ้างให้ล่วงหน้า
ไปด้วย

การที่ผู้ว่าจ้างไม่ใช่สิทธิเลิกสัญญาดังกล่าวข้างต้นไม่เป็นเหตุให้ผู้รับจ้างพ้นจากความรับผิดชอบ
สัญญา

(ลงชื่อ).....ผู้ว่าจ้าง

(นายเรืองศักดิ์ วิชาญ)

ปลัดองค์การบริหารส่วนจังหวัด ปฏิบัติหน้าที่

นายกองค์การบริหารส่วนจังหวัดสระบุรี

(ลงชื่อ).....ผู้รับจ้าง

(นายมงคล บุญญาสิทธิ์)

ผู้รับมอบอำนาจ

(ลงชื่อ).....พยาน

(นางสาวอัมพร ประชาชน)

นักวิชาการพัสดุปฏิบัติการ

(ลงชื่อ).....พยาน

(นางพจนีย์ ทับเงิน)

นักบริหารงานการคลัง ระดับต้น

เอกสารแนบท้าย

สัญญาเลขที่ ๕๔/๒๕๖๓

ลงวันที่ ๒๒ พฤษภาคม ๒๕๖๓

เอกสารแนบท้ายฉบับนี้ จัดทำขึ้น ณ องค์การบริหารส่วนจังหวัดสระบุรี เมื่อวันที่ ๑๖ กันยายน ๒๕๖๓
อ้างถึง สัญญาเลขที่ ๕๔/๒๕๖๓ ลงวันที่ ๒๒/๐๕/๒๕๖๓ คู่สัญญาได้ตกลงแก้ไขการส่งมอบงานใหม่ เป็นดังนี้
ระยะเวลาดำเนินการสัญญา ๒๑๑ วัน วันที่เริ่มต้นสัญญาตั้งแต่ ๒๓/๐๕/๒๕๖๓ จนถึง ๒๑/๑๒/๒๕๖๓
โดยมีรายการส่งมอบดังนี้

รายการ ปรับปรุงถนนลาดยางแบบแอสฟัลต์ติกคอนกรีต (Asphaltic Concrete) สายบ้านชันนางเล็ง หมู่ที่ ๗-สี่แยก
หน้าวัดชัยครก หมู่ที่ ๒ ต.นายาว อ.พระพุทธบาท จ.สระบุรี

งวดเงิน	งวดงาน	กำหนดส่งมอบงาน	จำนวนเงิน	เงินล่วงหน้า	เงินประกันผลงาน	จำนวนเงินเหลือจ่าย
๑	๑	๒๑/๑๒/๒๕๖๓	๘๕๖,๕๖๓.๐๕			๘๕๖,๕๖๓.๐๕
๒	๒	๒๑/๑๒/๒๕๖๓	๑,๒๘๕,๔๔๔.๖๓			๑,๒๘๕,๔๔๔.๖๓

(ลงชื่อ) ผู้ว่าจ้าง
(นายเรืองศักดิ์ วรหาญ)
ปลัดองค์การบริหารส่วนจังหวัด ปฏิบัติหน้าที่
นายกองค์การบริหารส่วนจังหวัดสระบุรี

(ลงชื่อ) ผู้รับจ้าง
(นายมงคล บุญญาสิทธิ์)
ผู้รับมอบอำนาจ

(ลงชื่อ) พยาน
(นางพจนีย์ ทับเงิน)
นักบริหารงานการคลัง ระดับต้น

(ลงชื่อ) พยาน
(นางสาวอัมพร ประชาชน)
นักวิชาการพัสดุปฏิบัติการ

เอกสารแนบท้ายสัญญาจ้างก่อสร้าง
(ฉบับแก้ไขเพิ่มเติม ครั้งที่ ๑)
ลงวันที่ ๑๖ กันยายน ๒๕๖๓
จำนวน ๒๒ หน้า

ลงชื่อ.....ผู้ว่าจ้าง
(.....นายเรืองศักดิ์ วรรณ.....)
ปลัดองค์การบริหารส่วนจังหวัด ปฏิบัติหน้าที่
นายกองค์การบริหารส่วนจังหวัดสระบุรี

ลงชื่อ.....ผู้รับจ้าง
(.....นายมงคล บุญฤทธิ.....)
ผู้รับมอบอำนาจ

ลงชื่อ.....พยาน
(.....นางสาวอัมพร ประชาชน.....)
นักวิชาการพัสดุปฏิบัติการ

ลงชื่อ.....พยาน
(.....นางพนีย์ ทับเงิน.....)
นักบริหารงานการคลัง ระดับต้น



ประกาศองค์การบริหารส่วนจังหวัดสระบุรี

เรื่อง การแก้ไขเปลี่ยนแปลงคำชี้แจงงบประมาณรายจ่ายประจำปีงบประมาณ พ.ศ. ๒๕๖๒

ขององค์การบริหารส่วนจังหวัดสระบุรี

ด้วยองค์การบริหารส่วนจังหวัดสระบุรี ได้ทำการแก้ไขเปลี่ยนแปลงคำชี้แจงงบประมาณรายจ่ายประจำปีงบประมาณ พ.ศ. ๒๕๖๒ ดังต่อไปนี้

๑. ตามข้อบัญญัติงบประมาณรายจ่ายประจำปีงบประมาณ พ.ศ. ๒๕๖๒ กองช่าง แผนงานอุตสาหกรรมและการโยธา งานก่อสร้างโครงสร้างพื้นฐาน งบลงทุน หมวดค่าที่ดินและสิ่งก่อสร้าง ประเภทค่าบำรุงรักษาและปรับปรุงที่ดินและสิ่งก่อสร้าง หน้าที่ ๑๔๑ รายการที่ ๒๘ ตั้งไว้ ๓,๙๕๘,๐๐๐ บาท ปรับปรุงถนนลาดยางแบบแอสฟัลท์ติกคอนกรีต (Asphaltic Concrete) สายบ้านซับนางเล็ง หมู่ที่ ๗ - สีแยกหน้าวัดซับครก หมู่ที่ ๒ ต.นายาว อ.พระพุทธบาท จ.สระบุรี

ข้อความเดิม “ขนาดผิวจราจรกว้าง ๖.๐๐ เมตร ยาว ๑,๓๒๐ เมตร ไม่มีไหล่ทาง หนา ๐.๐๕ เมตร หรือคิดเป็นพื้นที่ลาดยางไม่น้อยกว่า ๗,๙๒๐ ตารางเมตร ตามแบบแปลนขององค์การบริหารส่วนจังหวัดสระบุรี ที่ ๒๘/๖๑”

ข้อความใหม่ “ขนาดผิวจราจรกว้าง ๖.๐๐ เมตร ยาว ๑,๒๒๐ เมตร ไม่มีไหล่ทาง หนา ๐.๐๕ เมตร หรือคิดเป็นพื้นที่ลาดยางไม่น้อยกว่า ๗,๓๒๐ ตารางเมตร ตามแบบแปลนขององค์การบริหารส่วนจังหวัดสระบุรี ที่ ๒๘/๖๑ แก้ไขตามสัญญาจ้างเลขที่ ๘๔/๒๕๖๓ ลงวันที่ ๒๒ พฤษภาคม ๒๕๖๓”

๒. ตามบัญชีโอนเงินงบประมาณรายจ่ายประจำปีงบประมาณ พ.ศ. ๒๕๖๒ ครั้งที่ ๑๖ อนุมัติเมื่อวันที่ ๒๑ สิงหาคม ๒๕๖๒ และบัญชีแก้ไขเปลี่ยนแปลงคำชี้แจงงบประมาณรายจ่ายประจำปีงบประมาณ พ.ศ. ๒๕๖๒ ครั้งที่ ๖ อนุมัติเมื่อวันที่ ๑๙ กันยายน ๒๕๖๒ กองช่าง แผนงานอุตสาหกรรมและการโยธา งานบริหารทั่วไปเกี่ยวกับอุตสาหกรรมและการโยธา งบลงทุน หมวดค่าครุภัณฑ์ ประเภทครุภัณฑ์ คอมพิวเตอร์ เครื่องคอมพิวเตอร์สำหรับงานประมวลผล แบบที่ ๒* (จอแสดงภาพขนาดไม่น้อยกว่า ๑๙ นิ้ว) จำนวน ๑๐ เครื่องๆ ละ ๓๐,๐๐๐ บาท เป็นเงิน ๓๐๐,๐๐๐ บาท

ข้อความเดิม

- มีหน่วยประมวลผลกลาง (CPU) ไม่น้อยกว่า ๖ แกนหลัก (๖ core) โดยมีความเร็วสัญญาณนาฬิกาพื้นฐานไม่น้อยกว่า ๓.๒ GHz และมีเทคโนโลยีเพิ่มสัญญาณนาฬิกาได้ในกรณีที่ต้องใช้ความสามารถในการประมวลผลสูง จำนวน ๑ หน่วย

- มีหน่วยจัดเก็บข้อมูล ชนิด SATA หรือดีกว่า ขนาดความจุไม่น้อยกว่า ๒ TB ^{สำเนาถูกต้อง}
หรือชนิด Solid State Drive ขนาดความจุไม่น้อยกว่า ๒๕๐ GB จำนวน ๑ หน่วย

ข้อความใหม่

- มีหน่วยประมวลผลกลาง (CPU) ไม่น้อยกว่า ๖ แกนหลัก (๖ core) โดยมีความเร็วสัญญาณนาฬิกาพื้นฐานไม่น้อยกว่า ๓.๐ GHz และมีเทคโนโลยีเพิ่มสัญญาณนาฬิกาได้ในกรณีที่ต้องใช้ความสามารถในการประมวลผลสูง จำนวน ๑ หน่วย

- มีหน่วยจัดเก็บข้อมูล ชนิด SATA หรือดีกว่า ขนาดความจุไม่น้อยกว่า ๒ TB หรือชนิด Solid State Drive ขนาดความจุไม่น้อยกว่า ๔๘๐ GB จำนวน ๑ หน่วย

๓. ตามบัญชีโอนเงินงบประมาณรายจ่ายประจำปีงบประมาณ พ.ศ. ๒๕๖๒ ครั้งที่ ๑๖ อนุมัติเมื่อวันที่ ๒๑ สิงหาคม ๒๕๖๒ กองการศึกษา ศาสนาและวัฒนธรรม ดังนี้

๓.๑ แผนงานการศึกษา งานบริหารทั่วไปเกี่ยวกับการศึกษา งบลงทุน หมวดค่าครุภัณฑ์ ประเภทครุภัณฑ์คอมพิวเตอร์ เครื่องคอมพิวเตอร์สำหรับงานประมวลผล แบบที่ ๒* (จอแสดงภาพ ขนาดไม่น้อยกว่า ๑๙ นิ้ว) จำนวน ๒๕ เครื่องๆ ละ ๓๐,๐๐๐ บาท เป็นเงิน ๗๕๐,๐๐๐ บาท

ข้อความเดิม

- มีหน่วยประมวลผลกลาง (CPU) ไม่น้อยกว่า ๖ แกนหลัก (๖ core) โดยมีความเร็วสัญญาณนาฬิกาพื้นฐานไม่น้อยกว่า ๓.๒ GHz และมีเทคโนโลยีเพิ่มสัญญาณนาฬิกาได้ในกรณีที่ต้องใช้ความสามารถในการประมวลผลสูง จำนวน ๑ หน่วย

- มีหน่วยจัดเก็บข้อมูล ชนิด SATA หรือดีกว่า ขนาดความจุไม่น้อยกว่า ๒ TB หรือชนิด Solid State Drive ขนาดความจุไม่น้อยกว่า ๒๔๐ GB จำนวน ๑ หน่วย

ข้อความใหม่

- มีหน่วยประมวลผลกลาง (CPU) ไม่น้อยกว่า ๖ แกนหลัก (๖ core) โดยมีความเร็วสัญญาณนาฬิกาพื้นฐานไม่น้อยกว่า ๓.๐ GHz และมีเทคโนโลยีเพิ่มสัญญาณนาฬิกาได้ในกรณีที่ต้องใช้ความสามารถในการประมวลผลสูง จำนวน ๑ หน่วย

- มีหน่วยจัดเก็บข้อมูล ชนิด SATA หรือดีกว่า ขนาดความจุไม่น้อยกว่า ๒ TB หรือชนิด Solid State Drive ขนาดความจุไม่น้อยกว่า ๔๘๐ GB จำนวน ๑ หน่วย

๓.๒ แผนงานการศึกษา งานบริหารทั่วไปเกี่ยวกับการศึกษา งบลงทุน หมวดค่าครุภัณฑ์ ประเภทครุภัณฑ์คอมพิวเตอร์ เครื่องพิมพ์ Multifunction แบบฉีดหมึกพร้อมติดตั้งถังหมึกพิมพ์ (Ink Tank Printer) จำนวน ๒๔ เครื่องๆ ราคา ๘,๐๐๐ บาท เป็นเงิน ๑๙๒,๐๐๐ บาท

ข้อความเดิม

- มีความเร็วในการพิมพ์ขาวดำสำหรับกระดาษ A๔ ไม่น้อยกว่า ๒๗ หน้าต่อนาที (ppm) หรือ ๘ ภาพต่อนาที (ipm)

- มีความละเอียดในการสแกนสูงสุดไม่น้อยกว่า ๑,๒๐๐x๖๐๐ dpi

ข้อความใหม่

- มีความเร็วในการพิมพ์ขาวดำสำหรับกระดาษ A๔ ไม่น้อยกว่า ๒๗ หน้าต่อนาที (ppm) หรือ ๘.๘ ภาพต่อนาที (ipm)

- มีความละเอียดในการสแกนสูงสุดไม่น้อยกว่า ๑,๒๐๐x๖๐๐ หรือ ๒๐๐๐x๑,๒๐๐ dpi

๓.๓ แผนงานการศึกษา งานบริหารทั่วไปเกี่ยวกับการศึกษา งบลงทุน หมวดค่าครุภัณฑ์ ประเภทครุภัณฑ์คอมพิวเตอร์ เครื่องพิมพ์เลเซอร์ หรือ LED ขาวดำ ชนิด Network แบบที่ ๒ (๓๘ หน้า/นาที) จำนวน ๑ เครื่อง ราคา ๑๕,๐๐๐ บาท

สำเนาถูกต้อง



นักวิชาการพัสดุชำนาญการ

ข้อความเดิม

- มีหน่วยความจำ (Memory) ขนาดไม่น้อยกว่า ๑๒๘ MB

ข้อความใหม่

- มีหน่วยความจำ (Memory) ขนาดไม่น้อยกว่า ๒๕๖ MB

๓.๔ แผนงานการศึกษา งานศึกษาไม่กำหนดระดับ งบลงทุน หมวดค่าครุภัณฑ์ ประเภทครุภัณฑ์คอมพิวเตอร์ เครื่องพิมพ์ Multifunction แบบฉีดหมึกพร้อมติดตั้งถังหมึกพิมพ์ (Ink Tank Printer) จำนวน ๑ เครื่อง ราคา ๘,๐๐๐ บาท

ข้อความเดิม

- มีความเร็วในการพิมพ์ขาวดำสำหรับกระดาษ A๔ ไม่น้อยกว่า ๒๗ หน้าต่อนาที (ppm) หรือ ๘ ภาพต่อนาที (ipm)

- มีความละเอียดในการสแกนสูงสุดไม่น้อยกว่า ๑,๒๐๐x๖๐๐ dpi

ข้อความใหม่

- มีความเร็วในการพิมพ์ขาวดำสำหรับกระดาษ A๔ ไม่น้อยกว่า ๒๗ หน้าต่อนาที (ppm) หรือ ๘.๘ ภาพต่อนาที (ipm)

- มีความละเอียดในการสแกนสูงสุดไม่น้อยกว่า ๑,๒๐๐x๖๐๐ หรือ ๖๐๐x๑,๒๐๐ dpi

๓.๕ แผนงานการศาสนาวัฒนธรรมและนันทนาการ งานกีฬาและนันทนาการ งบลงทุน หมวดค่าครุภัณฑ์ ประเภทครุภัณฑ์คอมพิวเตอร์ รายการที่ ๐๑ ตั้งไว้ ๒๒,๐๐๐ บาท เครื่องคอมพิวเตอร์โน้ตบุ๊ก สำหรับงานประมวลผล จำนวน ๑ เครื่อง

ข้อความเดิม

๑. ในกรณีที่มีหน่วยความจำ แบบ Cache Memory รวมในระดับ (Level) เดียวกัน ขนาดไม่น้อยกว่า ๔ MB ต้องมีความเร็วสัญญาณนาฬิกาพื้นฐานไม่น้อยกว่า ๒.๒ GHz และมีหน่วยประมวลผล ด้านกราฟิก (Graphics Processing Unit) ไม่น้อยกว่า ๑๐ แกน หรือ

๒. ในกรณีที่มีหน่วยความจำ แบบ Cache Memory รวมในระดับ (Level) เดียวกัน ขนาดไม่น้อยกว่า ๖ MB ต้องมีความเร็วสัญญาณนาฬิกาพื้นฐานไม่น้อยกว่า ๑.๖ GHz และมีเทคโนโลยีเพิ่มสัญญาณนาฬิกาได้ในกรณีที่ต้องใช้ความสามารถในการประมวลผลสูง

- มีหน่วยจัดเก็บข้อมูล ชนิด SATA หรือดีกว่า ขนาดความจุไม่น้อยกว่า ๑ TB หรือชนิด Solid State Drive ขนาดความจุไม่น้อยกว่า ๑๒๐ GB จำนวน ๑ หน่วย

ข้อความใหม่

๑. ในกรณีที่มีหน่วยความจำ แบบ Cache Memory รวมในระดับ (Level) เดียวกัน ขนาดไม่น้อยกว่า ๔ MB ต้องมีความเร็วสัญญาณนาฬิกาพื้นฐานไม่น้อยกว่า ๒.๓ GHz และมีหน่วยประมวลผล ด้านกราฟิก (Graphics Processing Unit) ไม่น้อยกว่า ๑๐ แกน หรือ

สำเนาถูกต้อง

๒. ในกรณีที่มีหน่วยความจำ แบบ Cache Memory รวมในระดับ (Level) เดียวกัน ขนาดไม่น้อยกว่า ๖ MB ต้องมีความเร็วสัญญาณนาฬิกาพื้นฐานไม่น้อยกว่า ๑.๘ GHz และมีเทคโนโลยีเพิ่มสัญญาณนาฬิกาได้ในกรณีที่ต้องใช้ความสามารถในการประมวลผลสูง

- มีหน่วยจัดเก็บข้อมูล ชนิด SATA หรือดีกว่า ขนาดความจุไม่น้อยกว่า ๑ TB หรือ ชนิด Solid State Drive ขนาดความจุไม่น้อยกว่า ๒๕๐ GB จำนวน ๑ หน่วย

๔. ตามบัญชีโอนเงินงบประมาณรายจ่ายประจำปีงบประมาณ พ.ศ. ๒๕๖๒ ครั้งที่ ๒๑ อนุมัติเมื่อวันที่ ๒๓ กันยายน ๒๕๖๒ ดังต่อไปนี้

๔.๑ กองคลัง แผนงานบริหารงานทั่วไป งานบริหารงานคลัง งบลงทุน หมวดค่าครุภัณฑ์ ประเภทครุภัณฑ์คอมพิวเตอร์ เครื่องคอมพิวเตอร์สำหรับงานประมวลผล แบบที่ ๒* (จอแสดงภาพขนาดไม่น้อยกว่า ๑๙ นิ้ว) จำนวน ๖ เครื่องๆ ละ ๓๐,๐๐๐ บาท เป็นเงิน ๑๘๐,๐๐๐ บาท

ข้อความเดิม

- มีหน่วยประมวลผลกลาง (CPU) ไม่น้อยกว่า ๖ แกนหลัก (๖ core) โดยมีความเร็วสัญญาณนาฬิกาพื้นฐานไม่น้อยกว่า ๓.๒ GHz และมีเทคโนโลยีเพิ่มสัญญาณนาฬิกาได้ในกรณีที่ต้องใช้ความสามารถในการประมวลผลสูง จำนวน ๑ หน่วย

- มีหน่วยจัดเก็บข้อมูล ชนิด SATA หรือดีกว่า ขนาดความจุไม่น้อยกว่า ๒ TB หรือชนิด Solid State Drive ขนาดความจุไม่น้อยกว่า ๒๕๐ GB จำนวน ๑ หน่วย

ข้อความใหม่

- มีหน่วยประมวลผลกลาง (CPU) ไม่น้อยกว่า ๖ แกนหลัก (๖ core) โดยมีความเร็วสัญญาณนาฬิกาพื้นฐานไม่น้อยกว่า ๓.๐ GHz และมีเทคโนโลยีเพิ่มสัญญาณนาฬิกาได้ในกรณีที่ต้องใช้ความสามารถในการประมวลผลสูง จำนวน ๑ หน่วย

- มีหน่วยจัดเก็บข้อมูล ชนิด SATA หรือดีกว่า ขนาดความจุไม่น้อยกว่า ๒ TB หรือชนิด Solid State Drive ขนาดความจุไม่น้อยกว่า ๔๘๐ GB จำนวน ๑ หน่วย

๔.๒ กองการศึกษา ศาสนาและวัฒนธรรม แผนงานการศึกษา งานศึกษาไม่กำหนดระดับ งบลงทุน หมวดค่าครุภัณฑ์ ประเภทครุภัณฑ์คอมพิวเตอร์ เครื่องคอมพิวเตอร์สำหรับงานประมวลผล แบบที่ ๑ (จอแสดงภาพขนาดไม่น้อยกว่า ๑๙ นิ้ว) จำนวน ๓๕ เครื่องๆ ละ ๒๒,๐๐๐ บาท เป็นเงิน ๗๗๐,๐๐๐ บาท

ข้อความเดิม

- มีหน่วยประมวลผลกลาง (CPU) ไม่น้อยกว่า ๔ แกนหลัก (๔ core) โดยมีความเร็วสัญญาณนาฬิกาพื้นฐานไม่น้อยกว่า ๒.๘ GHz และมีเทคโนโลยีเพิ่มสัญญาณนาฬิกาได้ในกรณีที่ต้องใช้ความสามารถในการประมวลผลสูง จำนวน ๑ หน่วย

- หน่วยประมวลผลกลาง (CPU) มีหน่วยความจำแบบ Cache Memory รวมในระดับ (Level) เดียวกัน ขนาดไม่น้อยกว่า ๘ MB

- มีหน่วยจัดเก็บข้อมูล ชนิด SATA หรือดีกว่า ขนาดความจุไม่น้อยกว่า ๑ TB หรือชนิด Solid State Drive ขนาดความจุไม่น้อยกว่า ๑๒๐ GB จำนวน ๑ หน่วย

สำเนาถูกต้อง

นางสาวกัญญา ประจวบ
นักวิชาการพัสดุชำนาญการ

ข้อความใหม่

- มีหน่วยประมวลผลกลาง (CPU) ไม่น้อยกว่า ๖ แกนหลัก (๖ core) โดยมีความเร็วสัญญาณนาฬิกาพื้นฐานไม่น้อยกว่า ๓.๐ GHz และมีเทคโนโลยีเพิ่มสัญญาณนาฬิกาได้ในกรณีที่ต้องใช้ความสามารถในการประมวลผลสูง จำนวน ๑ หน่วย

- หน่วยประมวลผลกลาง (CPU) มีหน่วยความจำแบบ Cache Memory รวมในระดับ (Level) เดียวกัน ขนาดไม่น้อยกว่า ๘ MB

- มีหน่วยจัดเก็บข้อมูล ชนิด SATA หรือดีกว่า ขนาดความจุไม่น้อยกว่า ๑ TB หรือชนิด Solid State Drive ขนาดความจุไม่น้อยกว่า ๒๕๐ GB จำนวน ๑ หน่วย

๔.๓ กองการศึกษา ศาสนาและวัฒนธรรม แผนงานการศึกษา งานศึกษาไม่กำหนดระดับ งบลงทุน หมวดค่าครุภัณฑ์ ประเภทครุภัณฑ์คอมพิวเตอร์ อุปกรณ์กระจายสัญญาณไร้สาย (Access Point) แบบที่ ๑ จำนวน ๑ เครื่อง งบประมาณ ๕,๔๐๐ บาท

ข้อความเดิม

- สามารถทำงานได้ตามมาตรฐาน IEEE ๘๐๒.๓af (Power over Ethernet) หรือดีกว่า

ข้อความใหม่

- สามารถทำงานได้ตามมาตรฐาน IEEE ๘๐๒.๓af หรือ IEEE ๘๐๒.๓at (Power over Ethernet)

การแก้ไขเปลี่ยนแปลงคำชี้แจงงบประมาณดังกล่าวข้างต้น องค์การบริหารส่วนจังหวัดสระบุรี ได้ดำเนินการตามระเบียบกระทรวงมหาดไทย ว่าด้วยวิธีการงบประมาณขององค์กรปกครองส่วนท้องถิ่น พ.ศ. ๒๕๔๑ แก้ไขเพิ่มเติม ฉบับที่ ๒ และฉบับที่ ๓ พ.ศ. ๒๕๔๓ ข้อ ๒๙ โดยได้รับอนุมัติจากสภาองค์การบริหารส่วนจังหวัดสระบุรี ในการประชุมสมัยสามัญ สมัยที่ ๒ ประจำปี ๒๕๖๓ ครั้งที่ ๑ เมื่อวันที่ ๑๑ สิงหาคม ๒๕๖๓ รายละเอียดตามบัญชีการแก้ไขเปลี่ยนแปลงคำชี้แจงงบประมาณรายจ่ายประจำปีงบประมาณ พ.ศ. ๒๕๖๓ ครั้งที่ ๑๑/๒๕๖๒ อนุมัติเมื่อวันที่ ๑๘ สิงหาคม พ.ศ. ๒๕๖๓ แนบท้ายนี้

จึงประกาศมาให้ทราบโดยทั่วกัน

ประกาศ ณ วันที่ ๑๘ สิงหาคม พ.ศ. ๒๕๖๓

(นายเรืองศักดิ์ วรรณาย)

ปลัดองค์การบริหารส่วนจังหวัด ปฏิบัติหน้าที่

นายกองค์การบริหารส่วนจังหวัดสระบุรี

สำเนาถูกต้อง

(นางสาวอัมพา บอระชาน)

นักวิชาการส่งเสริมสุขภาพ

บัญชีแก้ไขเปลี่ยนแปลงคำชี้แจงงบประมาณรายจ่าย ประจำปีงบประมาณ พ.ศ. 2562

อนุมัติเมื่อวันที่ 19 เดือน สิงหาคม พ.ศ. 2563

องค์การบริหารส่วนจังหวัดสระบุรี อำเภอเมืองสระบุรี จังหวัดสระบุรี

แก้ไขเปลี่ยนแปลงครั้งที่ 11

แผนงาน	งาน	งบ	หมวด รายจ่าย	ประเภท รายจ่าย	โครงการ/ รายการ	ฉบับที่	งบประมาณ อนุมัติ	คำชี้แจงงบประมาณรายจ่ายที่ขอเปลี่ยนแปลง	
								ข้อความใหม่	
แผนงาน อุตสาหกรรม และการ โยธา	งานก่อสร้าง โครงสร้าง พื้นฐาน	งบลงทุน	ค่าที่ดิน และ สิ่งก่อสร้าง	ค่า บำรุงรักษา และ ปรับปรุง ที่ดินและ สิ่งก่อสร้าง	28 ปรับปรุง ถนนลาดยาง แบบแอสฟัลท์ ติกคอนกรีต (Asphaltic Concrete) สายบ้านขับ นางเล็ง หมู่ที่ 7 -	ฉบับ แรก	3,958,000.00	ข้อความเดิม	ข้อความใหม่
								ไม่น้อยกว่า 3 ช่อง	ไม่น้อยกว่า 3 ช่อง
								- มีเป็นพิมพ์และเมาส์	- มีเป็นพิมพ์และเมาส์
								- มีจอแสดงผลภาพขนาดไม่น้อยกว่า 19 นิ้ว จำนวน 1 หน่วย (ตามเกณฑ์ราคากลางและคุณลักษณะพื้นฐานครุภัณฑ์คอมพิวเตอร์) ตั้งจ่ายจากเงินรายได้	- มีจอแสดงผลภาพขนาดไม่น้อยกว่า 19 นิ้ว จำนวน 1 หน่วย (ตามเกณฑ์ราคากลางและคุณลักษณะพื้นฐานครุภัณฑ์คอมพิวเตอร์) ตั้งจ่ายจากเงินรายได้
								- เป็นไปตามหนังสือกรมส่งเสริมการปกครองท้องถิ่น ที่ มท 0808.2/ว1248 ลงวันที่ 27 มิถุนายน 2559 และ หนังสือกระทรวงมหาดไทย ที่ มท 0808.2/ว0444 ลงวันที่ 24 มกราคม 2561	- เป็นไปตามหนังสือกรมส่งเสริมการปกครองท้องถิ่น ที่ มท 0808.2/ว1248 ลงวันที่ 27 มิถุนายน 2559 และ หนังสือกระทรวงมหาดไทย ที่ มท 0808.2/ว0444 ลงวันที่ 24 มกราคม 2561
								- ไม่ปรากฏอยู่ในแผนพัฒนาท้องถิ่น ตามหนังสือ กระทรวงมหาดไทย ด้วยที่สุด ที่ มท0810.3/ว2931 ลงวันที่ 15 พฤษภาคม 2562 (กองช่าง)	- ไม่ปรากฏอยู่ในแผนพัฒนาท้องถิ่น ตามหนังสือ กระทรวงมหาดไทย ด้วยที่สุด ที่ มท0810.3/ว2931 ลงวันที่ 15 พฤษภาคม 2562 (กองช่าง)
								- เพื่อจ่ายเป็นค่าปรับปรุงถนนลาดยางแบบแอสฟัลติก คอนกรีต (Asphaltic Concrete)	- เพื่อจ่ายเป็นค่าปรับปรุงถนนลาดยางแบบแอสฟัลติก คอนกรีต (Asphaltic Concrete)
								โดยวิธี Pavement In-Place Recycling	โดยวิธี Pavement In-Place Recycling
								สายบ้านขับนางเล็ง หมู่ที่ 7 - สี่แยกหน้าวัดเขินครก หมู่ที่ 2 ต.นายาว อ.พระพุทธบาท จ.สระบุรี	สายบ้านขับนางเล็ง หมู่ที่ 7 - สี่แยกหน้าวัดเขินครก หมู่ที่ 2 ต.นายาว อ.พระพุทธบาท จ.สระบุรี
								ขนาดผิวจราจรกว้าง 6.00 เมตร ยาว 1,320 เมตร	ขนาดผิวจราจรกว้าง 6.00 เมตร ยาว 1,220 เมตร
								ไม่มีไหล่ทาง ทน 0.05 เมตร หรือตัดเป็นพื้นที่ลาดยาง	ไม่มีไหล่ทาง ทน 0.05 เมตร หรือตัดเป็นพื้นที่ลาดยาง
								ไม่น้อยกว่า 7,920 ตารางเมตร ตามแบบแปลนของ องค์การบริหารส่วนจังหวัดสระบุรี ที่ 28/61	ไม่น้อยกว่า 7,320 ตารางเมตร ตามแบบแปลนของ องค์การบริหารส่วนจังหวัดสระบุรี ที่ 28/61

นางสาวอรรณีพร เกียรติคุณ
ปลัดเทศบาลตำบลเมืองไทย

บัญชีแก้ไขเปลี่ยนแปลงคำชี้แจงงบประมาณรายจ่าย ประจำปีงบประมาณ พ.ศ. 2562

อนุมัติเมื่อวันที่ 19.....เดือน สิงหาคม พ.ศ. 2563

องค์การบริหารส่วนจังหวัดสระบุรี อำเภอเมืองสระบุรี จังหวัดสระบุรี
แก้ไขเปลี่ยนแปลงครั้งที่ 11

แผนงาน	งาน	งบ	หมวด รายจ่าย	ประเภท รายจ่าย	โครงการ/ รายการ	ฉบับที่	งบประมาณ อนุมัติ	ข้อความเดิม	ข้อความใหม่
					สี่แยกหน้า วัดชัยครก หมู่ที่ 2 ต.น่ายาว อ.พระพุทธบาท จ.สระบุรี			- เป็นไปตามพระราชบัญญัติองค์การบริหารส่วนจังหวัด พ.ศ.2540 และพระราชบัญญัติกำหนดแผนและขั้นตอนการ กระจายอำนาจให้แก่องค์กรปกครองส่วนท้องถิ่น พ.ศ.2542 มาตรา 17 - เป็นไปตามแผนพัฒนาท้องถิ่นสปี (พ.ศ. 2561 - 2564) เพิ่มเติม/เปลี่ยนแปลง ครั้งที่ 2 พ.ศ.2561 อบจ.สบ. ยุทธศาสตร์การพัฒนาตำบลโครงสร้างพื้นฐาน หน้า 11 ข้อ 13 (กองช่าง)	แก้ไขตามสัญญาจ้างเลขที่ 84/2563 ลงวันที่ 22 พฤษภาคม 2563 - เป็นไปตามพระราชบัญญัติองค์การบริหารส่วนจังหวัด พ.ศ.2540 และพระราชบัญญัติกำหนดแผนและขั้นตอน การกระจายอำนาจให้แก่องค์กรปกครองส่วนท้องถิ่น พ.ศ. 2542 มาตรา 17 - เป็นไปตามแผนพัฒนาท้องถิ่นสปี (พ.ศ. 2561 - 2564) เพิ่มเติม/เปลี่ยนแปลง ครั้งที่ 2 พ.ศ.2561 อบจ.สบ. ยุทธศาสตร์การพัฒนาตำบลโครงสร้างพื้นฐาน หน้า 11 ข้อ 13 (กองช่าง)

สำเนาถูกต้อง



นางสาวอัมพร ประชาชน,
นักวิชาการพิเศษปฏิบัติการ



บันทึกข้อความ

ส่วนราชการ กองพัสดุและทรัพย์สิน ฝ่ายจัดหาพัสดุ โทร. ๒๑๔, ๒๑๗

ที่ สป ๕๑๐๒๑ /

วันที่ ๑๖ มิถุนายน ๒๕๖๓

เรื่อง ขอให้ผู้รับจ้างหยุดงานและขอตัดลดค่างานโครงการปรับปรุงถนนลาดยางแบบแอสฟัลท์ติกคอนกรีต สายบ้านชันนางเล็ง หมู่ที่ ๗-สี่แยกวัดซัดครก หมู่ที่ ๒ ต.นายาว อ.พระพุทธรบาท จ.สระบุรี

เรียน นายกองค้การบริหารส่วนจังหวัดสระบุรี

เรื่องเดิม

ตามที่องค์การบริหารส่วนจังหวัดสระบุรี ได้ว่าจ้าง ห้างหุ้นส่วนจำกัด สระบุรีวิณิชชากร เป็นผู้รับจ้าง ในการดำเนินโครงการปรับปรุงถนนลาดยางแบบแอสฟัลท์ติกคอนกรีต สายบ้านชันนางเล็ง หมู่ที่ ๗-สี่แยกวัดซัดครก หมู่ที่ ๒ ต.นายาว อ.พระพุทธรบาท จ.สระบุรี เป็นเงิน ๒,๓๑๐,๐๐๐ บาท ตามสัญญาจ้างก่อสร้างเลขที่ ๘๔/๒๕๖๓ ลงวันที่ ๒๒ พฤษภาคม ๒๕๖๓ โดยผู้รับจ้างต้องเริ่มปฏิบัติงาน วันที่ ๒๓ พฤษภาคม ๒๕๖๓ ระยะเวลาดำเนินการ ๑๒๐ วัน สิ้นสุดสัญญาวันที่ ๑๙ กันยายน ๒๕๖๓ นั้น

ข้อเท็จจริง

๑. ผู้รับจ้างได้แจ้งเข้าดำเนินการ ตั้งแต่วันที่ ๒๗ พฤษภาคม ๒๕๖๓
๒. คณะกรรมการตรวจรับพัสดุ และผู้ควบคุมงาน และผู้รับจ้างได้ร่วมกันไปดูสถานที่ถนนสายดังกล่าว ในวันที่ ๑๒ มิถุนายน ๒๕๖๓ เวลา ๑๓.๐๐ น. ปรากฏว่า

๒.๑ ตามสัญญาจ้าง ต้องปรับปรุงถนนลาดยางที่มีความกว้าง ๖.๐๐ เมตร ยาว ๑,๓๒๐ เมตร ไม่มีไหล่ทาง คิดเป็นพื้นที่ลาดยางไม่น้อยกว่า ๗,๙๒๐ ตร.ม.

๒.๒ สภาพจริงสถานที่ก่อสร้างถนนลาดยางฯ มีความกว้าง ๘.๐๐ เมตร ยาวเพียง ๑,๒๒๐ เมตร เนื่องจากงานถนนลาดยางส่วนที่ปรับปรุงมีความยาว ๑๐๐ เมตร ไปทับถนนลาดยางขององค์การบริหารส่วนจังหวัดสระบุรี สาย สป.ถ. ๑-๐๐๔๘ บ้านชันนางเล็ง-บ้านโพธิ์พร้อมจักร ต.นายาว-ต.ธารเกษม อ.พระพุทธรบาท จ.สระบุรี ช่วง กม.๐+๐๐๐ - กม.๐+๑๐๐ ซึ่งถนนลาดยางขององค์การบริหารส่วนจังหวัดสระบุรี ประกันผลงาน หมดเมื่อเดือน มีนาคม ๒๕๖๓

๓. คณะกรรมการตรวจรับพัสดุ และผู้ควบคุมงาน แจ้งว่าได้สั่งการด้วยวาจาให้ผู้รับจ้างหยุดงาน ตั้งแต่วันที่ ๑๓ มิถุนายน ๒๕๖๓ และผู้รับจ้างยินยอมให้ตัดลดค่างาน โดยจะทำเป็นหนังสือยินยอมให้ภายหลัง โดยคณะกรรมการตรวจรับพัสดุและผู้ควบคุมงานได้เสนอแก้ไขเปลี่ยนแปลงและตัดลดค่างาน เพื่อให้ตรงกับสภาพความเป็นจริง โดยตัดลดความยาวออกจำนวน ๑๐๐ เมตร และลดค่างานเป็นเงิน ๑๖๗,๕๙๒.๒๗ บาท รายละเอียดตามบันทึกข้อความ กองช่าง ที่ สป ๕๑๑๕/๒๕๖๘ ลงวันที่ ๑๗ มิถุนายน ๒๕๖๓

ข้อกฎหมาย/ระเบียบ

๑. พระราชบัญญัติการจัดซื้อจัดจ้างและการบริหารพัสดุภาครัฐ พ.ศ. ๒๕๖๐
มาตรา ๙๗ สัญญาหรือข้อตกลงเป็นหนังสือที่ได้ลงนามแล้วจะแก้ไขไม่ได้ เว้นแต่ในกรณีดังต่อไปนี้
ให้อยู่ในดุลพินิจของผู้มีอำนาจที่จะพิจารณานุมัติให้แก้ไขได้

ฯลฯ

(๒) ในกรณีที่มีความจำเป็นต้องแก้ไขสัญญาหรือข้อตกลง หากการแก้ไขนั้นไม่ทำให้หน่วยงานของรัฐเสียประโยชน์

(๓) เป็นการแก้ไขเพื่อประโยชน์แก่หน่วยงานของรัฐหรือประโยชน์สาธารณะ

ฯลฯ

สำเนาถูกต้อง

(นางสาวอัมพร ประชาชน)
/การแก้ไข
ผู้ช่วยราชการพัสดุปฏิบัติการ

๑๓

การแก้ไขสัญญาหรือข้อตกลงตามวรรคหนึ่งหรือวรรคสองจะต้องปฏิบัติตามกฎหมายว่าด้วยวิธีการ
งบประมาณหรือกฎหมายอื่นที่เกี่ยวข้อง หากมีความจำเป็นต้องเพิ่มหรือลดวงเงิน หรือเพิ่มหรือลดระยะเวลาส่งมอบ
หรือระยะเวลาในการทำงาน ให้ตกลงพร้อมกันไป

ในกรณีที่มีการแก้ไขสัญญาหรือข้อตกลงเพื่อเพิ่มวงเงิน เมื่อรวมวงเงินตามสัญญาหรือข้อตกลงเดิม
และวงเงินที่เพิ่มขึ้นใหม่แล้ว หากวงเงินรวมดังกล่าวมีผลทำให้ผู้มีอำนาจสั่งซื้อหรือสั่งจ้างเปลี่ยนแปลงไปจะต้อง
ดำเนินการให้ผู้มีอำนาจอนุมัติสั่งซื้อหรือสั่งจ้างตามวงเงินรวมดังกล่าวเป็นผู้อนุมัติการแก้ไขสัญญาหรือข้อตกลงด้วย

ในกรณีที่มีการแก้ไขสัญญาหรือข้อตกลงเพื่อลดวงเงิน ให้ผู้มีอำนาจอนุมัติสั่งซื้อหรือสั่งจ้างตาม
วงเงินเดิมเป็นผู้อนุมัติการแก้ไขสัญญาหรือข้อตกลง

๒. ระเบียบกระทรวงการคลังว่าด้วยการจัดซื้อจัดจ้างและการบริหารพัสดุภาครัฐ พ.ศ. ๒๕๖๐

ข้อ ๑๖๕ การแก้ไขสัญญาหรือข้อตกลงตามมาตรา ๘๗ ต้องอยู่ภายในขอบข่ายแห่ง
วัตถุประสงค์เดิมของสัญญาหรือข้อตกลงนั้น โดยหน่วยงานของรัฐต้องพิจารณาเปรียบเทียบคุณภาพของพัสดุหรือ
รายละเอียดของงาน รวมทั้งราคาของพัสดุหรืองานตามสัญญาหรือข้อตกลงกับพัสดุที่จะทำการแก้ไขนั้นก่อนแก้ไข
สัญญาหรือข้อตกลงด้วย

๓. ระเบียบกระทรวงมหาดไทย ว่าด้วยวิธีการงบประมาณขององค์กรปกครองส่วนท้องถิ่น
พ.ศ.๒๕๔๑

ข้อ ๒๙ การแก้ไขเปลี่ยนแปลงค่าชี้แจงงบประมาณรายจ่ายในหมวดครุภัณฑ์ ที่ดิน และ
สิ่งก่อสร้าง ที่ทำให้ลักษณะ ปริมาณ คุณภาพเปลี่ยน หรือเปลี่ยนแปลงสถานที่ก่อสร้าง ให้เป็นอำนาจอนุมัติของสภา
ท้องถิ่น

๔. หนังสือคณะกรรมการวินิจฉัยปัญหาการจัดซื้อจัดจ้างและการบริหารพัสดุภาครัฐ ด่วนที่สุด
ที่ กค (กวจ) ๐๔๐๕.๔/๓๒๘๒๐ ลงวันที่ ๓ สิงหาคม ๒๕๖๒ เรื่อง ข้อหารือแนวทางปฏิบัติในการแก้ไขสัญญาหรือ
ข้อตกลง

ข้อพิจารณา

เพื่อให้การดำเนินการโครงการฯ เป็นไปด้วยความเรียบร้อย ถูกต้อง ตามพระราชบัญญัติการจัดซื้อ
จัดจ้างและการบริหารพัสดุภาครัฐ พ.ศ. ๒๕๖๐ ตามระเบียบกระทรวงการคลังว่าด้วยการจัดซื้อจัดจ้างและการบริหาร
พัสดุภาครัฐ พ.ศ. ๒๕๖๐ ระเบียบกระทรวงมหาดไทย ว่าด้วยวิธีการงบประมาณขององค์กรปกครองส่วนท้องถิ่น
พ.ศ.๒๕๔๑ และหนังสือสั่งการที่เกี่ยวข้อง เห็นควรดำเนินการ ดังนี้


๑. พิจารณาอนุมัติตามที่คณะกรรมการตรวจรับพัสดุ และผู้ควบคุมงานเสนอ

๒. แจ้งคณะกรรมการตรวจรับพัสดุ ผู้ควบคุมงาน และกองช่าง ซึ่งเป็นเจ้าของงบประมาณ เสนอ
เรื่องเข้าสภาองค์การบริหารส่วนจังหวัดสระบุรี เพื่อพิจารณาอนุมัติ แจ้งกองแผน และงบประมาณ เพื่อทราบ
และดำเนินการในส่วนที่เกี่ยวข้องต่อไป

๓. แจ้งห้างหุ้นส่วนจำกัด สระบุรีวิณิชชากร ผู้รับจ้าง ให้หยุดการดำเนินการโครงการชั่วคราว
โดยมีผลตั้งแต่วันที่ ๑๓ มิถุนายน ๒๕๖๓ เป็นต้นไป

จึงเรียนมาเพื่อโปรดพิจารณา หากเห็นชอบโปรดลงนามในคำสั่งและหนังสือที่แนบมาพร้อมนี้

อนุมัติ

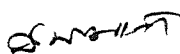



(นายเรืองศักดิ์ วรรณคุณ)

ปลัดองค์การบริหารส่วนจังหวัด ปฏิบัติหน้าที่

นายกองค์การบริหารส่วนจังหวัดสระบุรี

(นางสาวนิภา ประชีพราย)

รองปลัดองค์การบริหารส่วนจังหวัด รักษาราชการแทน

ผู้อำนวยการกองพัสดุและทรัพย์สิน

(นางสาวอัมพร ประชาชน)

เจ้าหน้าที่จะช่วยการพัสดุปฏิบัติ

เพื่อโปรดพิจารณา

(นางสาวนิภา ประชีพราย)

รองปลัดองค์การบริหารส่วนจังหวัดสระบุรี

(นางพจณี ทับเงิน) รก.หัวหน้าฝ่ายจัดหา

(นางสาวอัมพร ประชาชน) เจ้าหน้าที่



บันทึกข้อความ

ส่วนราชการ กองช่าง ฝ่ายสำรวจและออกแบบ โทร ๐-๓๖๒๑-๒๕๕๓

ที่ สบ ๕๑๐๐๕/ ๒๕๖๓

วันที่ ๑๗ มิถุนายน ๒๕๖๓

เรื่อง ขอให้ผู้รับจ้างหยุดงานและขอตัดลดค่างานโครงการปรับปรุงถนนลาดยางแบบแอสฟัลท์ติกคอนกรีต สายบ้านซันนางเล้ง หมู่ที่ ๗-สี่แยกหน้าวัดซันครก หมู่ที่ ๒ ต.นายาว อ.พระพุทธบาท จ.สระบุรี

เรียน นายกองค้การบริหารส่วนจังหวัดสระบุรี

เรื่องเดิม

๑. ตามที่องค์การบริหารส่วนจังหวัดสระบุรี มีคำสั่งองค์การบริหารส่วนจังหวัดสระบุรี ที่ ๑๖๕/๒๕๖๓ ลงวันที่ ๕ กุมภาพันธ์ ๒๕๖๓ เรื่อง แต่งตั้งคณะกรรมการพิจารณาผลการประกวดราคาอิเล็กทรอนิกส์ คณะกรรมการตรวจรับพัสดุและผู้ควบคุมงาน สำหรับการประกวดราคาก่อสร้างปรับปรุงถนนลาดยางแบบแอสฟัลท์ติกคอนกรีต สายบ้านซันนางเล้ง หมู่ที่ ๗-สี่แยกหน้าวัดซันครก หมู่ที่ ๒ ต.นายาว อ.พระพุทธบาท จ.สระบุรี ด้วยวิธีประกวดราคาอิเล็กทรอนิกส์ (E-bidding)

๒. ตามสัญญาจ้างเลขที่ ๙๔/๒๕๖๓ ลงวันที่ ๒๒ พฤษภาคม ๒๕๖๓ องค์การบริหารส่วนจังหวัดสระบุรี ได้จ้างห้างหุ้นส่วนจำกัด วิณิชชากร เป็นผู้รับจ้าง ปรับปรุงถนนลาดยางสายดังกล่าวข้างต้น โดยเริ่มสัญญาตั้งแต่วันที่ ๒๓ พฤษภาคม ๒๕๖๓ และสิ้นสุดสัญญาจ้างวันที่ ๑๙ กันยายน ๒๕๖๓

ข้อเท็จจริง

๑. ผู้รับจ้างได้แจ้งเข้าดำเนินการตั้งวันที่ ๒๗ พฤษภาคม ๒๕๖๓

๒. คณะกรรมการตรวจรับพัสดุ ผู้ควบคุมงาน และผู้รับจ้างได้ร่วมกันไปดูสถานที่ถนนสายดังกล่าว ในวันที่ ๑๒ มิถุนายน ๒๕๖๓ เวลา ๑๓.๐๐ น. ปรากฏว่า

๒.๑ ตามสัญญาจ้างตามเรื่องเดิมข้อ ๒ ต้องปรับปรุงถนนลาดยางฯ มีความกว้าง ๖.๐๐ เมตร ยาว ๑,๓๒๐ เมตร ไม่มีไหล่ทาง คิดเป็นพื้นที่ลาดยางไม่น้อยกว่า ๗,๙๒๐ ตร.ม.

๒.๒ สภาพจริงจากสถานที่ก่อสร้างถนนลาดยางฯ มีความกว้าง ๘.๐๐ เมตร ยาวเพียง ๑,๒๒๐ เมตร เนื่องจากงานถนนลาดยางส่วนที่จะปรับปรุงมีความยาว ๑๐๐ เมตร ไปทับถนนลาดยางขององค์การบริหารส่วนจังหวัดสระบุรี สาย สบ ถ.๑-๐๐๔๘ บ้านซันนางเล้ง - บ้านโพธิ์พร้อมจิตร์ ต.นายาว - ต.ธารเกษม อ.พระพุทธบาท จังหวัดสระบุรี ช่วง กม. ๐+๐๐๐ - กม. ๐+๑๐๐ ซึ่งถนนลาดยางขององค์การบริหารส่วนจังหวัดสระบุรี ประกันผลงานหมดเมื่อเดือนมีนาคม ๒๕๖๓

๓. คณะกรรมการตรวจรับพัสดุ และผู้ควบคุมงานได้สั่งการด้วยวาจาให้ผู้รับจ้างหยุดงานไว้ก่อนตั้งแต่วันที่ ๑๓ มิถุนายน ๒๕๖๓ เป็นต้นไป จนกว่าจะมีการแจ้งให้ดำเนินการต่อไป

๔. คณะกรรมการตรวจรับพัสดุและผู้ควบคุมงาน จึงมีมติตัดลดค่างานถนนลาดยางสายดังกล่าว ความยาวออกจำนวน ๑๐๐ เมตร (ตามรายละเอียดแนบท้ายนี้)

๕. ผู้รับจ้างยินยอมที่จะตัดลดค่างานโดยจะทำหนังสือยินยอมให้ในภายหลัง

สำเนาถูกต้อง

ระเบียบกฎหมายที่เกี่ยวข้อง

๑. พระราชบัญญัติการจัดซื้อจัดจ้างและการบริหารพัสดุภาครัฐ พ.ศ. ๒๕๖๐ มาตรา ๙๗
 ๒. ระเบียบกรมการพัสดุปฏิบัติการ

(๒) (๓) วรรค ๓

/ ๒ ระเบียบ...

๒. ระเบียบกระทรวงการคลัง ว่าด้วยการจัดซื้อจัดจ้างและการบริหารพัสดุภาครัฐ

พ.ศ. ๒๕๖๐

๒.๑ หมวด ๕ การทำสัญญาและหลักประกัน ส่วนที่ ๑ สัญญา ข้อ ๑๖๕

๒.๒ หมวด ๖ การบริหารสัญญาและการตรวจรับพัสดุ ข้อ ๑๗๖ (๔) ข้อ ๑๗๘ (๑) (๒)

ข้อเสนอ

๑. เห็นควรแก้ไขเปลี่ยนแปลงและตัดลดค่างานเพื่อให้ตรงกับสภาพความเป็นจริง โดยให้ตัดลดงานและแบบรูปรายการที่แนบมานี้ โดยตัดลดค่างานเป็นเงิน ๑๖๗,๕๙๒.๒๗ บาท (หนึ่งแสนหกหมื่นเจ็ดพันห้าร้อยเก้าสิบสองบาทยี่สิบเจ็ดสตางค์)

๒. เห็นควรให้กองพัสดุและทรัพย์สิน แจ้งเป็นหนังสือให้ผู้รับจ้างหยุดงานตามวันที่คณะกรรมการตรวจรับพัสดุ และผู้ควบคุมงาน

๓. เห็นควรให้กองพัสดุและทรัพย์สิน ดำเนินการในส่วนที่เกี่ยวข้องต่อไป

ข้อพิจารณา

จึงเรียนมาเพื่อโปรดทราบและอนุมัติ พร้อมลงนามในหนังสือแจ้งกองพัสดุและทรัพย์สินที่แนบมาพร้อมนี้

ประธานคณะกรรมการตรวจรับพัสดุ

(นายสรารุธ อินสุข)

หัวหน้าฝ่ายสำรวจและแบบ

กรรมการตรวจรับพัสดุ

(นายเอกชัย นิลละออง)

นายช่างโยธาอาวุโส

กรรมการตรวจรับพัสดุ

(นายชานนท์ ตระกุลมานิต)

นายช่างโยธาชำนาญงาน

ผู้ควบคุมงาน

(นายกิตติ ทองขาว)

นายช่างโยธาชำนาญงาน

สำเนาถูกต้อง

(นางสาวอัมพร ประชาชน)
นักวิชาการพัสดุปฏิบัติการ

- อนุมัติ

- ลงนามแล้ว

(นายเรืองศักดิ์ วรหาญ)

ปลัดองค์การบริหารส่วนจังหวัด ปฏิบัติหน้าที่

นายกองค์การบริหารส่วนจังหวัดสระบุรี

Handwritten notes in Thai script, including dates and names, located in the bottom left corner.

บัญชีแสดงปริมาณการตัดลดงาน

ส่วนราชการ กองช่าง องค์การบริหารส่วนจังหวัดสระบุรี

โครงการ ปรับปรุงถนนลาดยางแบบแอสฟัลต์ติกคอนกรีต (Asphalt Concrete)

สายบ้านวังขนางถึง หมู่ที่ 7-สี่แยกหน้าวัดชัยนครก หมู่ที่ 2 ต.มายาว อ.พระพุทธบาท จ.สระบุรี

หน่วยงานเจ้าของโครงการ องค์การบริหารส่วนจังหวัดสระบุรี



ลำดับ ที่	รายการ	หน่วย	จำนวน	ราคาเดิม		ราคาใหม่			รวม ตัดลด เป็นเงิน	หมายเหตุ
				ต่อหน่วย หน่วย	ราคาทุน	จำนวน	ต่อหน่วย หน่วย	ราคาทุน		
1	งานดิน (EARTHWORK)									
1.1	งานดินคันทาง									
1.1.1	งานปรับเกลี่ยแต่งไหล่ทาง (ขนาดเบา)	ตร.ม.	1,320.00	1.30	1,716.00	1,220.00	1.30	1,586.00	130.00	
2	งานโครงสร้างและผิวจราจร									
2.1	งานโครงสร้างทาง									
2.1.1	งานพื้นทาง (BASE COURSES)									
2.1.1.1	งานขุดซ่อมผิวทางเดิม (Deep Patch)	ตร.ม.	2,220.00	111.79	248,173.80	2,220.00	111.79	248,173.80	-	
2.1.1.2	งานหินคลุกปรับเสริมระดับ (หลวม)	ลบ.ม.	203.00	108.02	21,928.06	187.00	108.02	20,199.74	1,728.32	
2.1.4	งานปรับปรุงชั้นทางเดิมในที่สุดลึกเฉลี่ย 0.20 ม. (Pavement In Place Recycling)	ตร.ม.	8,118.00	65.35	530,511.30	7,503.00	65.35	490,321.05	40,190.25	ส่วนนี้ไม่ต้อง
2.2	งานผิวทาง (SURFACE COURSES)									
2.2.1	งานไปพรมิโค้ต (PRIME COAT)									(นางสาวอัมพร ประชาชน)
2.2.1.1	งานลาดแอสฟัลต์ไปพรมิโค้ต (PRIME COAT) (พื้นทางดินซีเมนต์หรือหินคลุกซีเมนต์) กรณีใช้ยาง MC-70	ตร.ม.	7,920.00	18.63	147,549.60	7,320.00	18.63	136,371.60	11,178.00	มหาวิทยาลัยศิลปากร



ลำดับ ที่	รายการ	หน่วย	ราคาเดิม		ราคาใหม่			รวม ตัดลด เป็นเงิน	หมายเหตุ
			จำนวน	ต่อหน่วย หน่วย	ราคาทุน	จำนวน	ต่อหน่วย หน่วย		
2.2.2	งานแอสฟัลต์คอนกรีต (ASPHALT CONCRETE)								
2.2.2.1	งานปูผิวทางแอสฟัลต์คอนกรีต ทน 0.05 ม. (ปูน Prime Coat)	ตร.ม.	7,920.00	155.54	1,231,876.80	7,320.00	155.54	1,138,552.80	93,324.00
3	งานป้ายจราจร								
3.1	ป้ายจราจร แบบ บ.1	ชุด	1.00	2,723.83	2,723.83	1.00	2,723.83	2,723.83	-
3.2	ป้ายจราจร แบบ บ.3-บ.55	ชุด	1.00	1,637.40	1,637.40	1.00	1,637.40	1,637.40	-
3.3	ป้ายจราจรแบบ ต1-ต27,ต31-ต56,ต58-ต60,ต75	ชุด	4.00	1,784.85	7,139.40	2.00	1,784.85	3,569.70	3,569.70
3.4	ป้ายจราจรแบบ น2 (2 แผ่นป้าย)	ชุด	1.00	8,932.01	8,932.01	1.00	8,932.01	8,932.01	-
3.5	งานสัญญาณจราจร (หลังงานแสงอาทิตย์)	ชุด	2.00	12,408.60	24,817.20	1.00	12,408.60	12,408.60	12,408.60
3.6	งานหลักกิโลเมตร	ชุด	2.00	1,575.31	3,150.62	2.00	1,575.31	3,150.62	-
4	งานเครื่องหมายบนผิวทาง								
4.1	งานสีเทอร์โมพลาสติก สีเหลือง+สีขาว	ตร.ม.	297.00	225.04	66,836.88	274.50	225.04	61,773.48	5,063.40
4.2	งาน RUMBLE STRIPS	ตร.ม.	26.00	349.21	9,079.46	26.00	349.21	9,079.46	-
4.3	งานเส้นหยุด	ตร.ม.	0.90	225.04	202.53	0.90	225.04	202.53	-
4.4	งานป้ายโครงการ								
4.5	ป้ายโครงการ (ป้ายเหล็ก)	ชุด	1.00	3,725.10	3,725.10	1.00	3,725.10	3,725.10	-
	รวมทั้งสิ้นเป็นเงิน				2,310,000.00			2,142,407.72	167,592.27

ส่วนถูกต้อง

(นางสาววิมลพร ประชาชน,
นักวิชาการพิเศษปฏิบัติการ



ตัดลดเป็นเงิน 167,592.27 (หนึ่งแสนหกหมื่นเจ็ดพันห้าร้อยเก้าสิบสองบาทสี่สิบเจ็ดสตางค์)

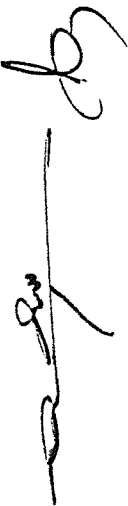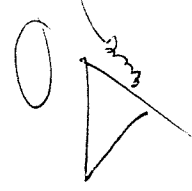


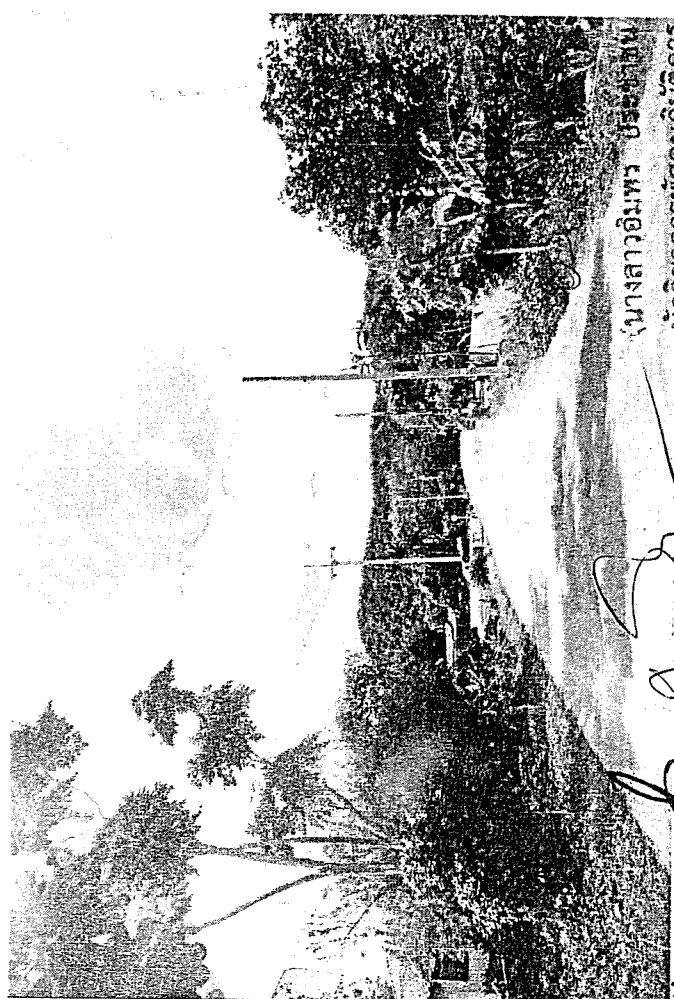
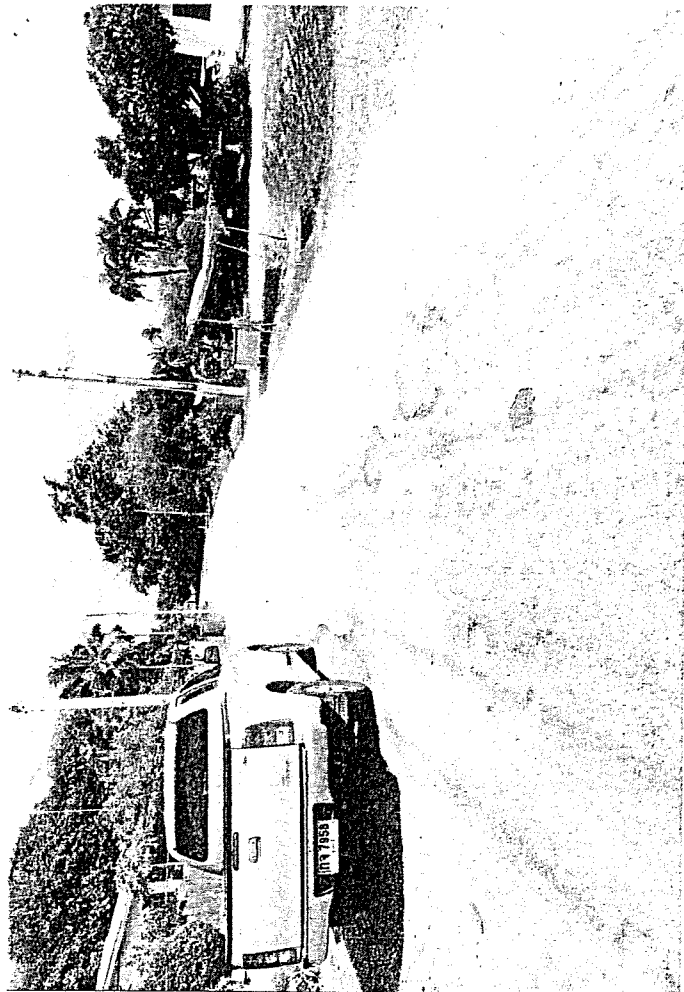
นางสาวอิมพร ประสงค์
นักวิชาการพิเศษปฏิบัติการ

[Handwritten signature]

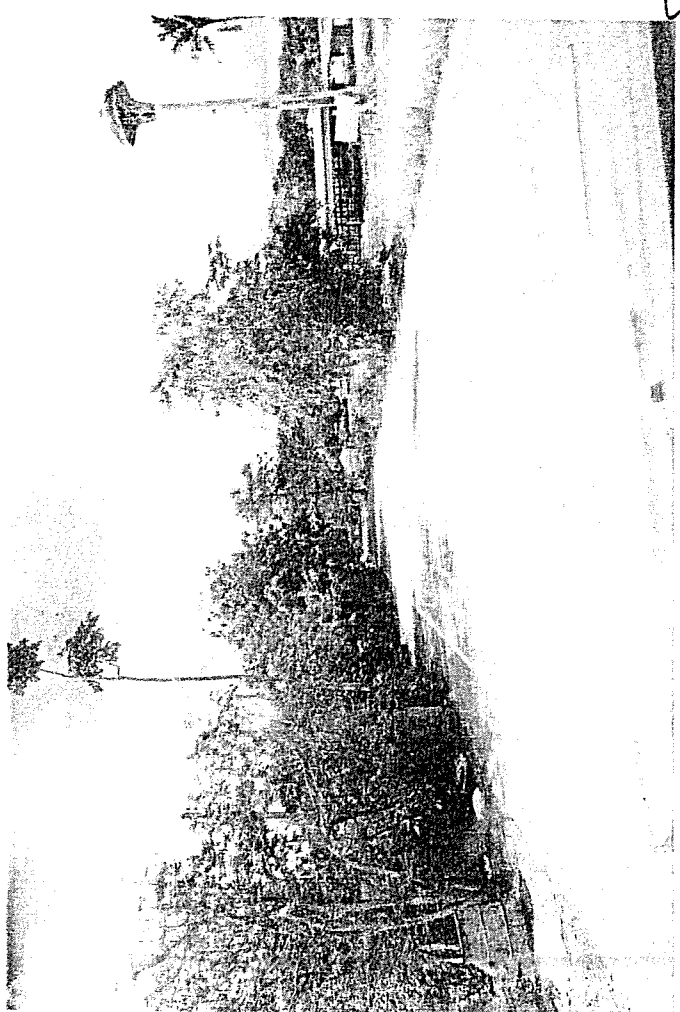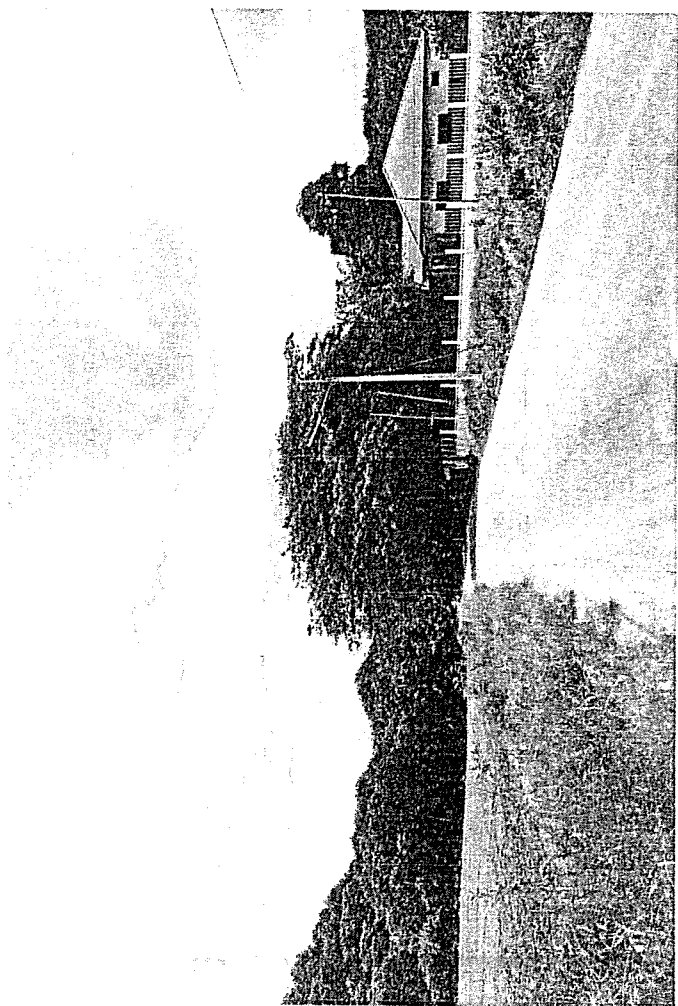

[Handwritten signature]

เอกสารแนบท้ายสัญญาข้อที่ หน้า ๖๖

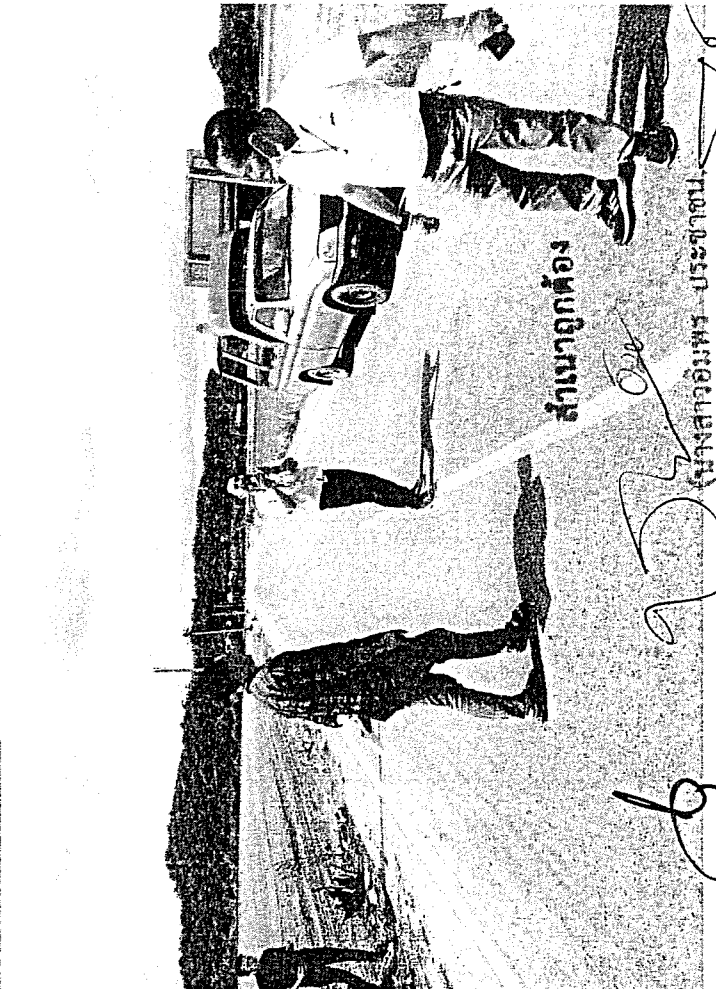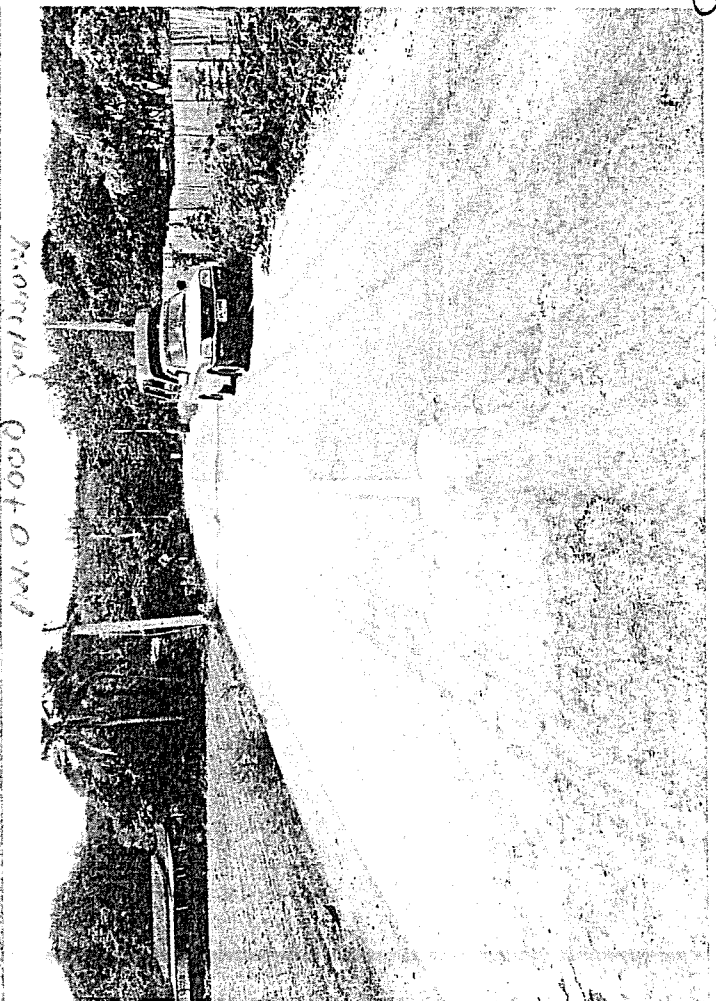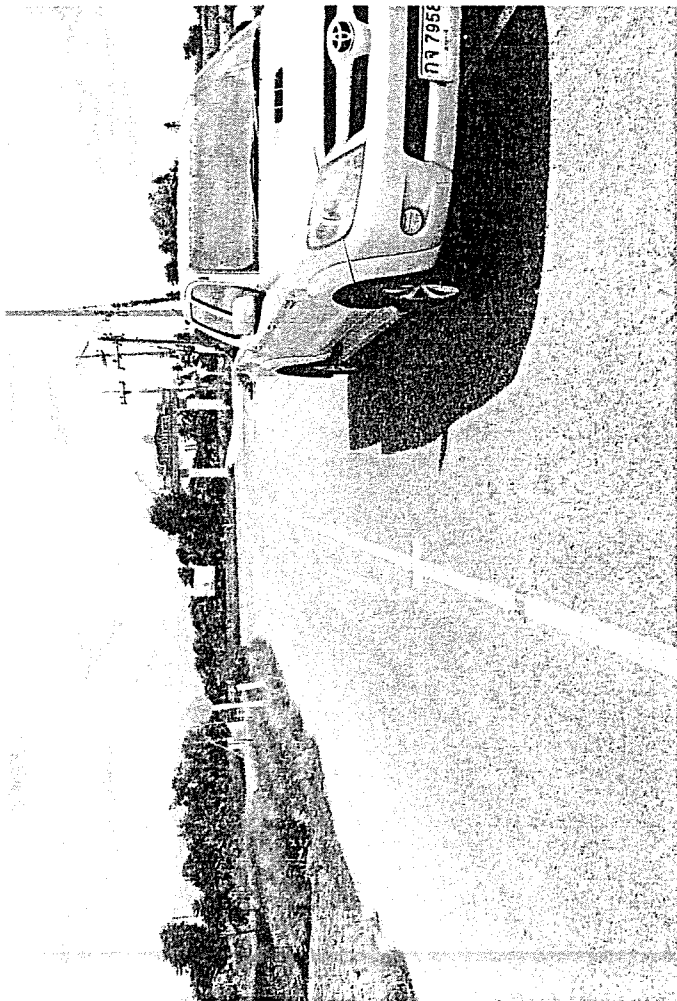

สำเนาถูกต้อง

[Handwritten signature]

Doc. 1+2+0 จุดตรวจ

(นางสาวอัมพร - ประชาชน)
นักวิชาการพิเศษปฏิบัติการ

สำเนาฉบับ

ที่ สป ๕๑๐๒๑/๒๕๖๗

องค์การบริหารส่วนจังหวัดสระบุรี

ถนนพหลโยธิน สป ๑๘๐๐๐

๑๖ กันยายน ๒๕๖๓

เรื่อง การขยายระยะเวลาส่งมอบงาน

เรียน หัวหน้าผู้จัดการ ห้างหุ้นส่วนจำกัด สระบุรีวิมลชาคร

อ้างถึง หนังสือ องค์การบริหารส่วนจังหวัดสระบุรี ที่ สป ๕๑๐๒๑/๑๗๘๔ ลงวันที่ ๓๐ มิถุนายน ๒๕๖๓

ตามที่ องค์การบริหารส่วนจังหวัดสระบุรี ได้ว่าจ้าง ห้างหุ้นส่วนจำกัด สระบุรีวิมลชาคร เป็นผู้รับจ้าง ดำเนินการโครงการปรับปรุงถนนลาดยางแบบแอสฟัลท์ติกคอนกรีต (Asphaltic Concrete) สายบ้าน ชับนางเล็ง หมู่ที่ ๑-สี่แยกหน้าวัดชัยครก หมู่ที่ ๒ ต.นายาว อ.พระพุทธบาท จ.สระบุรี วงเงิน ๒,๓๑๐,๐๐๐ บาท และองค์การบริหารส่วนจังหวัดสระบุรี ได้แจ้งให้ผู้รับจ้างหยุดการดำเนินการดำเนินโครงการชั่วคราว เนื่องจากต้องตัดลดค่างานและแก้ไขแบบแปลน นั้น

องค์การบริหารส่วนจังหวัดสระบุรี ได้พิจารณาแล้วให้ขยายระยะเวลาส่งมอบงานตาม สัญญาอีก ๕๓ วัน นับถัดจากวันครบกำหนดสัญญา หรือวันที่ได้รับการขยายเป็นดังนี้

งวดที่ ๑ และงวดที่ ๒ วันที่กำหนดส่งมอบงาน ๒๑ ธันวาคม ๒๕๖๓

จึงเรียนมาเพื่อโปรดทราบ

ขอแสดงความนับถือ



(นายเรืองศักดิ์ วรรณ)

ปลัดองค์การบริหารส่วนจังหวัด ปฏิบัติหน้าที่

นายกองค์การบริหารส่วนจังหวัดสระบุรี




องค์การบริหารส่วนจังหวัดสระบุรี

โทรศัพท์ ๐ ๓๖๖๗ ๕๗๗๘

โทรสาร ๐ ๓๖๖๗ ๕๗๗๘

.....รองนายกองค์การบริหารส่วนจังหวัด
.....ปลัดองค์การบริหารส่วนจังหวัด
.....รองปลัดองค์การบริหารส่วนจังหวัด
.....นายกสภาผู้ทรงคุณวุฒิ
.....สมาชิกสภาผู้ทรงคุณวุฒิ
.....เจ้าหน้าที่

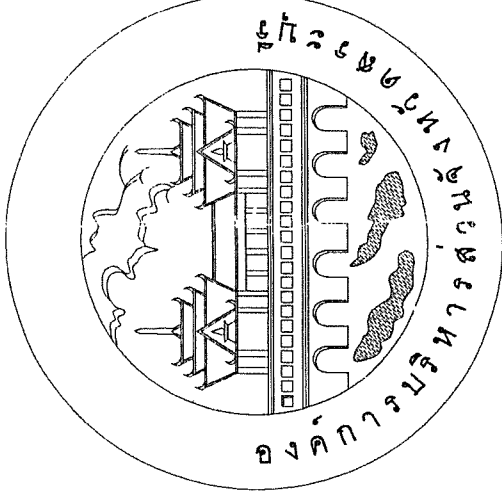

งบประมาณปี 2562
แบบแก้ไขเปลี่ยนแปลงแบบแนบท้ายสัญญาจ้าง
ครั้งที่ ลงวันที่

นาย..... น.ส.๑๑๑
นาย..... น.ส.๑๑๑
นาย..... น.ส.๑๑๑
นาย..... น.ส.๑๑๑
นาย..... น.ส.๑๑๑
นาย..... น.ส.๑๑๑

โครงการปรับปรุงถนนลาดยางแบบแอสฟัลต์ติกคอนกรีต (Asphaltic Concrete)

สายบ้านชันนางเลิ้ง หมู่ที่ 7 - สี่แยกหน้าวัดชัยนครก หมู่ที่ 2 ตำบลนายาว

อำเภอพระพุทธบาท จังหวัดสระบุรี

โครงการปรับปรุงถนนลาดยางแบบแอสฟัลท์ติกคอนกรีต (Asphaltic Concrete)
(โดยวิธี Pavement In-Place Recycling)

สายบ้านชั้นนางเลิ้ง หมู่ที่ 7 - สีแยกหน้าวัดชัยครก หมู่ที่ 2 ตำบลนายาว
อำเภอพระพุทธบาท จังหวัดสระบุรี
ระยะทาง 1.220 กิโลเมตร

เอกสารแนบท้ายสัญญาข้อที่


วันที่ ๒๑/๖/๖๕
ลงนามโดย

ลงชื่อ

ลงชื่อ

ลงชื่อ


ลงชื่อ

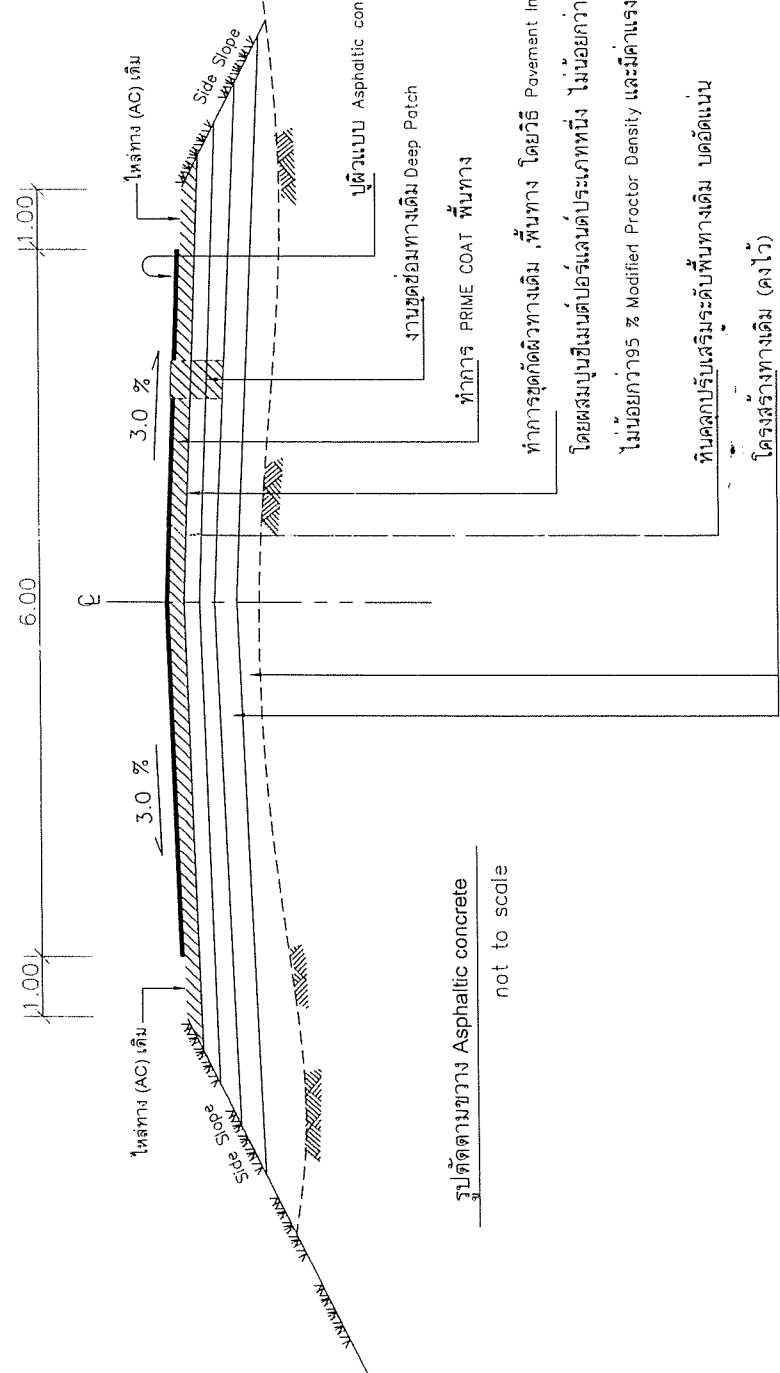

รูปตัดตามขวาง Asphaltic concrete
not to scale

ทำการขุดตัดผิวทางเดิม พื้นทาง โดยวิธี Pavement In-Place Recycling ความลึก 0.20 เมตร
โดยผสมบูนซีเมนต์บอร์เลนด์ประเภทหนึ่ง ไม่น้อยกว่า 3.5% โดยน้ำหนัก บดอัดแน่น
ไม่น้อยกว่า 95% Modified Proctor Density และมีค่าแรงอัด (Unconfined Compressive strength 17.5 Ksc.)

หินคลุกปรับเสริมระดับพื้นทางเดิม บดอัดแน่น
โครงสร้างทางเดิม (คงไว้)

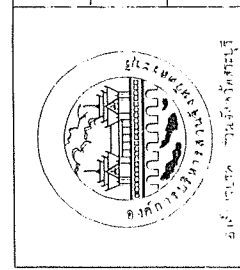

องค์การบริหารส่วนจังหวัดสระบุรี


ชื่อตำแหน่ง	นายวิชาญ วัฒนศิริ	ตำแหน่ง	นายวิชาญ วัฒนศิริ
ตำแหน่ง	นายวิชาญ วัฒนศิริ	ตำแหน่ง	นายวิชาญ วัฒนศิริ
ชื่อตำแหน่ง	นายวิชาญ วัฒนศิริ	ตำแหน่ง	นายวิชาญ วัฒนศิริ
ตำแหน่ง	นายวิชาญ วัฒนศิริ	ตำแหน่ง	นายวิชาญ วัฒนศิริ

โครงการปรับปรุงถนนลาดยางแบบแอสฟัลท์ติกคอนกรีต (Asphaltic Concrete) (โดยวิธี Pavement In-Place Recycling)
สายบ้านชั้นนางเลิ้ง หมู่ที่ 7 - สีแยกหน้าวัดชัยครก หมู่ที่ 2 ตำบลนายาว อำเภอพระพุทธบาท จังหวัดสระบุรี

ที่	รายการ	หน่วย	ปริมาณ	ราคาต่อหน่วย	รวม
1.	งานปรับเตรียมผิวรองทาง(ขุดลง)	ตร.ม.	1,220.00		
2.	งาน DEEP PATCH	ตร.ม.	2,220.00		
3.	งานหินคลุกบ่มปรับระดับ(บ่มผสม)	ลบ.ม.	187.00		
4.	งาน Pavement In - Place Recycling	ตร.ม.	7,503.00		
5.	งานขยายไหล่ทางพร้อมบดอัดแน่น(หินคลุก)	ตร.ม.	-		
6.	งานผิวทาง PRIME COAT บนไหล่ทางเสริมวัสดุซีเมนต์	ตร.ม.	7,320.00		
7.	งาน TACK COAT	ตร.ม.	-		
8.	งานผิวทางจราจร ASPHALTIC CONCRETE (ปูน, PRIME COAT)	ตร.ม.	7,320.00	หน้า 0.05 ม.	
9.	งานผิวทางจราจร ASPHALTIC CONCRETE (ปูน, TACK COAT)	ตร.ม.	-	หน้า 0.03 ม.	
10.	งานผิวไหล่ทาง PRIME COAT บนไหล่ทางเสริมวัสดุซีเมนต์	ตร.ม.	-		
11.	งานผิวไหล่ทาง TACK COAT	ตร.ม.	-		
12.	งานผิวไหล่ทาง ASPHALTIC CONCRETE (ปูน, PRIME COAT)	ตร.ม.	-	หน้า 0.05 ม.	
13.	งานผิวไหล่ทาง ASPHALTIC CONCRETE (ปูน, TACK COAT)	ตร.ม.	-	หน้า 0.03 ม.	
14.	งานผิวทางเชื่อม PRIME COAT	ตร.ม.	-		
15.	งานผิวทางเชื่อม TACK COAT	ตร.ม.	-		
16.	งานผิวทางเชื่อม ASPHALTIC CONCRETE (ปูน, PRIME COAT)	ตร.ม.	-	หน้า 0.05 ม.	
17.	งานผิวทางเชื่อม ASPHALTIC CONCRETE (ปูน, TACK COAT)	ตร.ม.	-	หน้า 0.03 ม.	
18.	งานติดตั้งป้ายกำกับทางหน้าหน้าบทุก	ชุด	-		
19.	งานติดตั้งป้ายจราจร บ.1	ชุด	1.00		
20.	งานติดตั้งป้ายจราจร บ.3-บ.55	ชุด	1.00		
21.	ป้ายจราจรแบบ บ.1-บ.27, บ.31-บ.56, บ.58-บ.60, บ.75	ชุด	2.00		
22.	งานติดตั้งป้ายจราจร น.2	ชุด	1.00		
23.	งานสัญญาณไฟจราจร (หลังงานแสงอาทิตย์)	ชุด	1.00		
24.	งานหลักกิโลเมตร	ชุด	2.00		
25.	งานสีเทอร์โมพลาสติก (รวม) - เส้นปะ CL ถนน(เหลือง) สี 1 เส้น 3 หรือ 3 เส้น 9 - เส้นที่ขอบถนน (ขาว)	ตร.ม.	274.50		
26.	งาน RUMBLE STRIPS	ตร.ม.	26.00		
27.	งานเส้นหยุด	ตร.ม.	0.90		
27.	งานป้ายโครงการ (ป้ายเหล็ก)	ชุด	1		

เอกสารแนบท้ายสัญญาที่ หน้า

มอบหมายให้ดำเนินการก่อสร้าง โดยที่ 01/15/13
 ลงวันที่ พ.ศ. ๒๕๖๓
 - ในนามของ บริษัท จำกัด
 ลงชื่อ.....ผู้จ้าง
 ลงชื่อ.....ผู้รับจ้าง
 ลงชื่อ.....พยาน
 ลงชื่อ.....พยาน


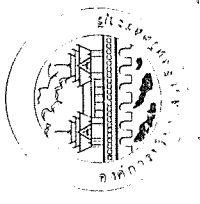


โครงการปรับปรุงและวางแบบผสมที่รองเสริม (Asphaltic Concrete) โดยใช้ Pavement In-Place Recycling
 สายน้ำชนพวงมณี หมู่ที่ 7 - 8, ตำบลศรีณรงค์ อำเภอ 2 ตำบลเขา อำเภอหนองปรือ จังหวัดบุรีรัมย์


องค์การบริหารส่วนจังหวัดสระบุรี	
ควบคุมงาน นายศักดิ์พงษ์ น.ธนากรธรรมานะ	กรรมการ 4 นาย..... นาย..... นาย.....
ควบคุมงาน นาย.....	กรรมการ 4 นาย..... นาย..... นาย.....

โครงการปรับปรุงถนนลาดยางแบบแอสฟัลต์ติกคอนกรีต (Asphaltic Concrete)
(โดยวิธี Pavement In-Place Recycling)

สายบ้านชั้นบนเล็ง หมู่ที่ 7 - สี่แยกหน้าวัดชัยโครก หมู่ที่ 2 ตำบลนายาว
อำเภอพระพุทธบาท จังหวัดสระบุรี
ระยะทาง 1.220 กิโลเมตร

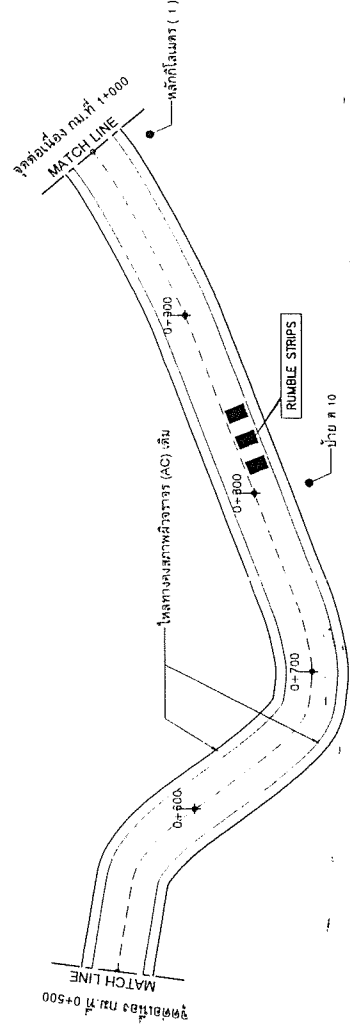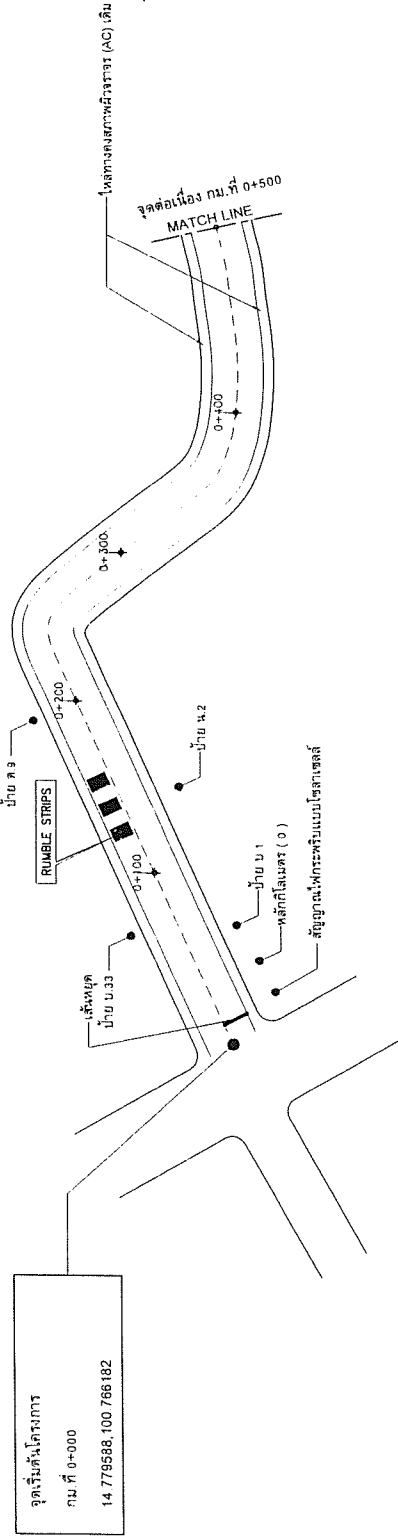

เทศบาลเมืองพระพุทธบาท
นางแบบทนายสัญญาจ้างก่อสร้าง เลขที่ ๘๓/๒๕๖๖
ครั้งที่ ๑๒
คพ.ชื่อ.....
ค.ชื่อ.....
ค.ชื่อ.....
ค.ชื่อ.....
ค.ชื่อ.....

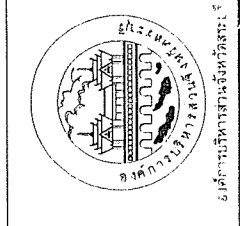

องค์การบริหารส่วนจังหวัดสระบุรี	ประธานกรรมการ	นายศักดิ์ ทองสาร	นายวิชาญ ชัยชนะ
ช่างควบคุมงาน	นายศักดิ์ ทองสาร	นายวิชาญ ชัยชนะ	
เขียนแบบ	นายวิชาญ ชัยชนะ	นายวิชาญ ชัยชนะ	
การดำเนินการ	การดำเนินการ	การดำเนินการ	การดำเนินการ

โครงการปรับปรุงถนนลาดยางแบบแอสฟัลต์ติกคอนกรีต (Asphaltic Concrete) (โดยวิธี Pavement In-Place Recycling) สายบ้านชั้นบนเล็ง หมู่ที่ 7 - สี่แยกหน้าวัดชัยโครก หมู่ที่ 2 ตำบลนายาว อำเภอพระพุทธบาท จังหวัดสระบุรี	การดำเนินการ	นายวิชาญ ชัยชนะ	นายวิชาญ ชัยชนะ
	ชื่อเรียกงาน	พ.ช.ช.บ.บ.บ.	พ.ช.ช.บ.บ.บ.
	พ.ช.ช.บ.บ.บ.	พ.ช.ช.บ.บ.บ.	พ.ช.ช.บ.บ.บ.

จุดเริ่มต้นโครงการ
กม.ที่ 0+000
14 779588, 100 766 162



โครงการปรับปรุงถนนลาดยางแบบแอสฟัลท์ติกคอนกรีต (Asphaltic Concrete)
 (โดยวิธี Pavement In-Place Recycling)
 สายบ้านชั้นนางเลิ้ง หมู่ที่ 7 - ตีแยกหน้าวัดชัยครก หมู่ที่ 2 ตำบลนายา
 อำเภอพระพุทธบาท จังหวัดสระบุรี
 ระยะทาง 1.220 กิโลเมตร

เอกสารแนบท้ายสัญญาข้อที่ หน้า.....

แบบแนบท้ายสัญญาจ้างก่อสร้าง เลขที่...../2561



ลงวันที่..... จำนวน..... หน้า

ลงชื่อ.....ผู้ว่าจ้าง

ลงชื่อ.....ผู้รับจ้าง

ลงชื่อ.....พยาน

.....

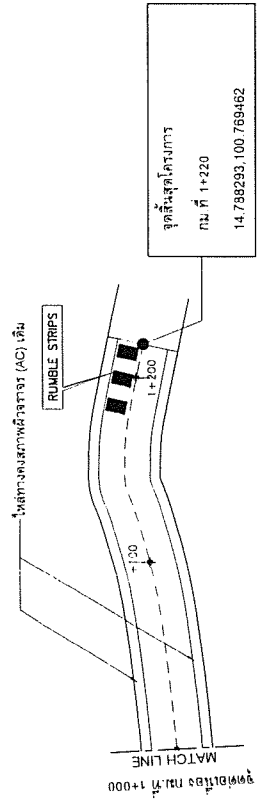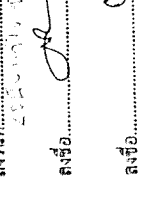

		องค์การบริหารส่วนจังหวัดสระบุรี		โครงการปรับปรุงถนนลาดยางแบบแอสฟัลท์ติกคอนกรีต (Asphaltic Concrete) (โดยวิธี Pavement In-Place Recycling) สายบ้านชั้นนางเลิ้ง หมู่ที่ 7 - ตีแยกหน้าวัดชัยครก หมู่ที่ 2 ตำบลนายา อำเภอพระพุทธบาท จังหวัดสระบุรี	
		ขางควบคุมงาน นายศักดิ์ ทองขาว หน่วยงานช่างเทคนิค	ประธานกรรมการ 4	นายสุชาติ ธีระกุล หน่วยงานช่างเทคนิค	กรรมการ 4
เขียนแบบ หน่วยงานช่างเทคนิค	กรรมการ 4	นายสมศักดิ์ ธีระกุล หน่วยงานช่างเทคนิค	นายสมชาย ธีระกุล หน่วยงานช่างเทคนิค	นายสมชาย ธีระกุล หน่วยงานช่างเทคนิค	นายสมชาย ธีระกุล หน่วยงานช่างเทคนิค

โครงการปรับปรุงถนนลาดยางแบบแอสฟัลท์ติกคอนกรีต (Asphaltic Concrete)

(โดยวิธี Pavement In-Place Recycling)

สายบ้านขับนางเล็ง หมู่ที่ 7 - สี่แยกหน้าวัดขับกรก หมู่ที่ 2 ตำบลนายาว

อำเภอพระพุทธรบาท จังหวัดสระบุรี

เอกสารแนบท้ายสัญญาจัดซื้อ

หน้า

รายละเอียดการประกอบกรบปรับปรุงถนนลาดยางแบบแอสฟัลท์ติกคอนกรีต

ดำเนินการปรับปรุงผิวทางแบบ Pavement In-Place Recycling

ถนนระยะทาง 1.220 กิโลเมตร

- กม.ที่ 0+000 ถึง กม.ที่ 1+220 ระยะทาง 1.220 กิโลเมตร

ผิวจราจรกว้าง 6.00 เมตร ไม่มีพลาชา

หรือคิดเป็นพื้นที่ลาดยางไม่น้อยกว่า 7.320 ตารางเมตร

วันที่ 21/12/63

ผู้ทำจ้าง

ผู้รับจ้าง

ผู้รับจ้าง



ผู้รับจ้าง

กรณีที่ไม่สามารถดำเนินการได้ตามรูปแบบ และรายละเอียดที่กำหนดไว้ ผู้รับจ้างและผู้รับจ้างต้องดำเนินการให้เสร็จสิ้นก่อนการตัดราคา

ผ่านผู้ควบคุมงานเพื่อพิจารณา และหาข้อสรุป จะต้องไม่ก่อให้เกิดผลเสียต่อการดำเนินการหรือการก่อสร้าง

สารบัญ

หน้าที่	รายการ	หมายเหตุ
1	แผนที่ตั้งแบบ, ทรายละเอียด	
2	รายการประกอบแบบ	
3	รูปตัดตามขวาง, Asphaltic concrete	
4	ทรายละเอียด	
5-6	รูปแปลนตามยาว	

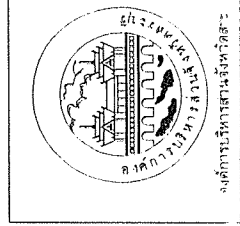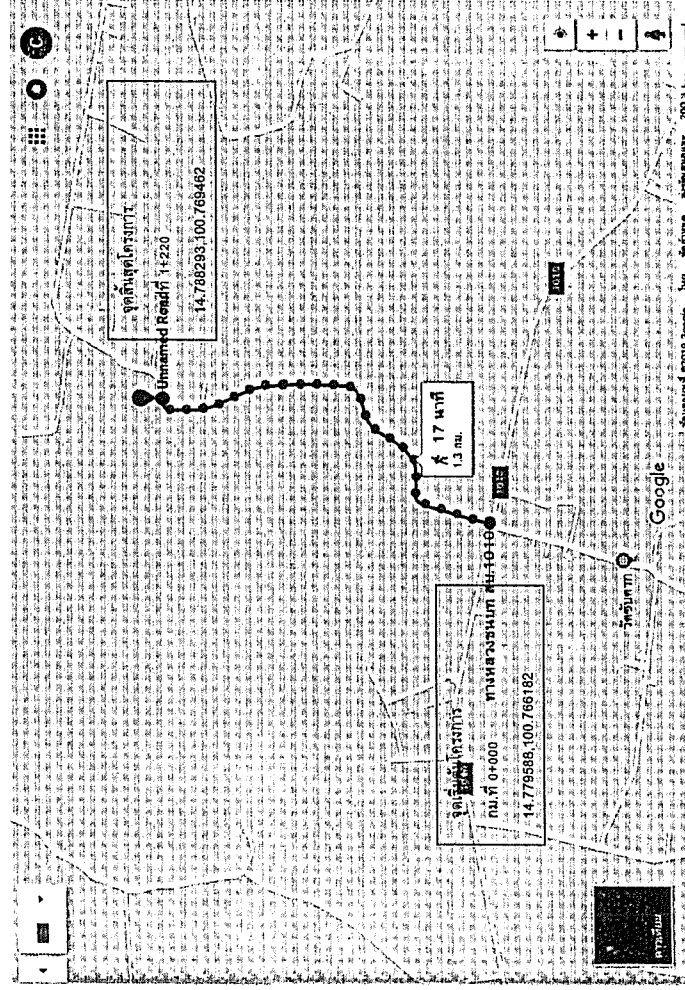

องค์การบริหารส่วนจังหวัดสระบุรี

ทางควบคุมงาน	นายสุวิทย์ วัฒนศิริ และนายประจักษ์ วัฒนศิริ	ประธานกรรมการ	นายสุวิทย์ วัฒนศิริ	กรรมการ	นายสุวิทย์ วัฒนศิริ	รองประธานกรรมการ นายประจักษ์ วัฒนศิริ	นายสุวิทย์ วัฒนศิริ	นายสุวิทย์ วัฒนศิริ	นายสุวิทย์ วัฒนศิริ
ผู้เขียน	นายสุวิทย์ วัฒนศิริ	กรรมการ	นายสุวิทย์ วัฒนศิริ	กรรมการ	นายสุวิทย์ วัฒนศิริ	กรรมการ	นายสุวิทย์ วัฒนศิริ	กรรมการ	นายสุวิทย์ วัฒนศิริ

โครงการปรับปรุงถนนลาดยางแบบแอสฟัลท์ติกคอนกรีต (Asphaltic Concrete) (โดยวิธี Pavement In-Place Recycling) สายบ้านขับนางเล็ง หมู่ที่ 7 - สี่แยกหน้าวัดขับกรก หมู่ที่ 2 ตำบลนายาว อำเภอพระพุทธรบาท จังหวัดสระบุรี

จังหวัดพระนครศรีอยุธยา