

## สัญญาจ้างก่อสร้าง

สัญญาเลขที่ ๓๘/๒๕๖๔

สัญญาฉบับนี้ทำขึ้น ณ องค์การบริหารส่วนจังหวัดสระบุรี ตำบลปากเพรียว อำเภอเมืองสระบุรี จังหวัดสระบุรี เมื่อวันที่ ๒๕ มกราคม ๒๕๖๔ ระหว่าง องค์การบริหารส่วนจังหวัดสระบุรี โดย นายเรืองศักดิ์ วรรณภู ตำแหน่ง ปลัดองค์การบริหารส่วนจังหวัด ปฏิบัติหน้าที่ นายองค์การบริหารส่วนจังหวัดสระบุรี ซึ่งต่อไปในสัญญานี้เรียกว่า "ผู้ว่าจ้าง" ฝ่ายหนึ่ง กับ ห้างหุ้นส่วนจำกัด ทรัพย์สุวรรณ มหาศาล ซึ่งจดทะเบียนเป็นนิติบุคคลณ สำนักงานทะเบียนหุ้นส่วนบริษัท จังหวัดพระนครศรีอยุธยา กรมพัฒนาธุรกิจการค้า กระทรวงพาณิชย์ มีสำนักงานใหญ่อยู่ เลขที่ ๑๙๙/๔๕๑ หมู่ ๓ ตำบลคลองสวนพลู อำเภอพระนครศรีอยุธยา จังหวัด พระนครศรีอยุธยา โดยนายธรรมรัตน์ อังกิตานนท์ (หุ้นส่วนผู้จัดการ) ผู้มีอำนาจลงนามผูกพันนิติบุคคลปรากฏตามหนังสือรับรองของ สำนักงานทะเบียนหุ้นส่วนบริษัท จังหวัดพระนครศรีอยุธยา กรมพัฒนาธุรกิจการค้า กระทรวงพาณิชย์ ที่ อย.๐๐๐๐๖๒ ลงวันที่ ๗ มกราคม ๒๕๖๔ แนบท้ายสัญญานี้ ซึ่งต่อไปในสัญญานี้เรียกว่า "ผู้รับจ้าง" อีกฝ่ายหนึ่ง

คู่สัญญาได้ตกลงกันมีข้อความดังต่อไปนี้

### ข้อ ๑. ข้อตกลงว่าจ้าง

ผู้ว่าจ้างตกลงจ้างและผู้รับจ้างตกลงรับจ้างทำงาน ปรับปรุงถนนลาดยางแบบแอสฟัลติกคอนกรีต (Asphaltic Concrete) สายบ้านปางหัวช้าง หมู่ที่ ๑๔ ต.หนองย่างเสือ อ.มวกเหล็ก จ.สระบุรี ณ บริเวณถนนสายบ้านปางหัวช้าง หมู่ที่ ๑๔ ต.หนองย่างเสือ อ.มวกเหล็ก จ.สระบุรี ตามข้อกำหนดและเงื่อนไขแห่งสัญญานี้รวมทั้งเอกสารแนบท้ายสัญญานี้ ผู้รับจ้างตกลงที่จะจัดหาแรงงานและวัสดุ เครื่องมือเครื่องใช้ ตลอดจนอุปกรณ์ต่างๆ ชนิดดีเพื่อใช้ในการจ้างตามสัญญานี้

### ข้อ ๒. เอกสารอันเป็นส่วนหนึ่งของสัญญา

เอกสารแนบท้ายสัญญาดังต่อไปนี้ให้ถือเป็นส่วนหนึ่งของสัญญานี้

๒.๑ ผนวก ๑ แบบรูป จำนวน ๑๕ (สิบห้า) หน้า

๒.๒ ผนวก ๒ ใบเสนอราคาจ้างด้วยวิธีการประกวดราคาอิเล็กทรอนิกส์ จำนวน ๓ (สาม) หน้า



(ลงชื่อ).....ผู้ว่าจ้าง

(นายเรืองศักดิ์ วรรณภู)

ปลัดองค์การบริหารส่วนจังหวัด ปฏิบัติหน้าที่

นายองค์การบริหารส่วนจังหวัดสระบุรี

(ลงชื่อ).....ผู้รับจ้าง

(นายธรรมรัตน์ อังกิตานนท์)

หุ้นส่วนผู้จัดการ **สำเนาถูกต้อง**

(นางสาวยุววรรณดา ภาษี)  
นักวิชาการพิเศษชำนาญการ

๒.๓ ผนวก ๓ ใบแจ้งปริมาณงานและราคา จำนวน ๒ (สอง) หน้า

๒.๔ ผนวก ๔ เงื่อนไขและหลักเกณฑ์ ประเภทงานก่อสร้าง สูตรและวิธีการคำนวณที่ใช้กับสัญญาแบบ  
ปรับราคาได้ (ค่าK) จำนวน ๙ (เก้า) หน้า

ความใดในเอกสารแนบท้ายสัญญาที่ขัดหรือแย้งกับข้อความในสัญญานี้ ให้ใช้ข้อความในสัญญานี้  
บังคับ และในกรณีที่เอกสารแนบท้ายสัญญาขัดแย้งกันเอง ผู้รับจ้างจะต้องปฏิบัติตามคำวินิจฉัยของผู้ว่าจ้าง คำวินิจฉัยของผู้ว่า  
จ้างให้ถือเป็นที่สุด และผู้รับจ้างไม่มีสิทธิเรียกร้องค่าจ้าง ค่าเสียหายหรือค่าใช้จ่ายใดๆ เพิ่มเติมจากผู้ว่าจ้างทั้งสิ้น

### ข้อ ๓. หลักประกันการปฏิบัติตามสัญญา

ในขณะที่ทำสัญญานี้ผู้รับจ้างได้นำหลักประกันเป็น หนังสือค้ำประกันของธนาคาร กสิกรไทย จำกัด  
(มหาชน) สาขานนโรจนะ อยุธยา เลขที่ ๑๐๐๐๓๖๓๘๒๙๕๘ ลงวันที่ ๒๕ มกราคม ๒๕๖๔ เป็นจำนวนเงิน ๖๔,๕๐๐.๐๐ บาท  
(หกหมื่นสี่พันห้าร้อยบาทถ้วน) ซึ่งเท่ากับร้อยละ ๕ (ห้า) ของราคาค่าจ้างตามสัญญา มามอบให้แก่ผู้ว่าจ้างเพื่อเป็นหลักประกัน  
การปฏิบัติตามสัญญานี้

กรณีผู้รับจ้างใช้หนังสือค้ำประกันมาเป็นหลักประกันการปฏิบัติตามสัญญา หนังสือค้ำประกันดังกล่าว  
จะต้องออกโดยธนาคารที่ประกอบกิจการในประเทศไทย หรือโดยบริษัทเงินทุนหรือบริษัทเงินทุนหลักทรัพย์ที่ได้รับอนุญาตให้  
ประกอบกิจการเงินทุนเพื่อการพาณิชย์และประกอบธุรกิจ ค้ำประกันตามประกาศของธนาคารแห่งประเทศไทย ตามรายชื่อ  
บริษัทเงินทุนที่ธนาคารแห่งประเทศไทยแจ้งเวียนให้ทราบตามแบบที่คณะกรรมการนโยบายการจัดซื้อจัดจ้างและการบริหาร  
พัสดุภาครัฐกำหนดหรืออาจเป็นหนังสือค้ำประกันอิเล็กทรอนิกส์ตามวิธีการที่กรมบัญชีกลางกำหนดก็ได้ และจะต้องมีอายุการค้ำ  
ประกันตลอดไปจนกว่าผู้รับจ้างพ้นข้อผูกพันตามสัญญานี้

หลักประกันที่ผู้รับจ้างนำมามอบให้ตามวรรคหนึ่ง จะต้องมีอายุครอบคลุมความรับผิดชอบของผู้รับ  
จ้างตลอดอายุสัญญา ถ้าหลักประกันที่ผู้รับจ้างนำมามอบให้ดังกล่าวลดลงหรือเสื่อมค่าลง หรือมีอายุไม่ครอบคลุมถึงความรับผิด  
ของผู้รับจ้างตลอดอายุสัญญา ไม่ว่าจะด้วยเหตุใดๆ ก็ตาม รวมถึงกรณี ผู้รับจ้างส่งมอบงานล่าช้าเป็นเหตุให้ระยะเวลาแล้วเสร็จหรือ  
วันครบกำหนดความรับผิดในความชำรุดบกพร่องตามสัญญาเปลี่ยนแปลงไป ไม่ว่าจะเกิดขึ้นคราวใด ผู้รับจ้างต้องหาหลักประกัน  
ใหม่หรือหลักประกันเพิ่มเติมให้มีจำนวนครบถ้วนตามวรรคหนึ่งนำมามอบให้แก่ผู้ว่าจ้างภายใน ๑๕ (สิบห้า) วัน นับถัดจากวันที่ได้  
รับแจ้งเป็นหนังสือจากผู้ว่าจ้าง

หลักประกันที่ผู้รับจ้างนำมามอบไว้ตามข้อนี้ ผู้ว่าจ้างจะคืนให้แก่ผู้รับจ้าง โดยไม่มีดอกเบี้ย เมื่อผู้รับ

(ลงชื่อ)..... ผู้ว่าจ้าง

(นายเรืองศักดิ์ วรหาญ)

ปลัดองค์การบริหารส่วนจังหวัด ปฏิบัติหน้าที่

นายกองค์การบริหารส่วนจังหวัดสระบุรี

(ลงชื่อ)..... ผู้รับจ้าง

(นายธรรมรัตน์ อังกิตานนท์)

หัวหน้าผู้จัดการ

สำเนาถูกต้อง

(นางสาวยุววรรณตา ภาชี)  
นักวิชาการพัสดุชำนาญการ

จ้างพ้นจากข้อผูกพัน และความรับผิดชอบทั้งปวงตามสัญญานี้แล้ว

#### ข้อ ๔ (ข) ค่าจ้างและการจ่ายเงิน

ผู้ว่าจ้าง ตกลงจ่าย และผู้รับจ้างตกลงรับเงินค่าจ้างจำนวนเงิน ๑,๒๙๐,๐๐๐.๐๐ บาท (หนึ่งล้านสองแสนเก้าหมื่นบาทถ้วน) ซึ่งได้รวมภาษีมูลค่าเพิ่ม จำนวน ๘๔,๓๙๒.๕๒ บาท (แปดหมื่นสี่พันสามร้อยเก้าสิบสองบาทห้าสิบสองสตางค์) ตลอดจน ภาษีอากรอื่น ๆ และค่าใช้จ่ายทั้งปวงด้วยแล้ว โดยถือราคาเหมารวม เป็นเกณฑ์ และกำหนดการจ่ายเงิน เป็นงวด ๆ ดังนี้

งวดที่ ๑ เป็นจำนวนเงิน ๑,๒๙๐,๐๐๐.๐๐ บาท (หนึ่งล้านสองแสนเก้าหมื่นบาทถ้วน) เมื่อผู้รับจ้างได้ปฏิบัติงาน -งานติดตั้งป้ายประชาสัมพันธ์ แล้วเสร็จ -งานปรับดินพื้นทางเดิมแล้วบดทับ (หินคลุก ๑๐ ซม.) แล้วเสร็จ -งานพื้นทางหินคลุกบดอัดแน่นหนา ๐.๑๕ เมตร แล้วเสร็จ -งาน PRIME COAT แล้วเสร็จ -งานผิวจราจร Asphaltic Concrete แล้วเสร็จ -งานไหล่ทาง Asphaltic Concrete แล้วเสร็จ -งานติดตั้งป้ายโครงการแล้วเสร็จ -งานสีเทอร์โมพลาสติก, งาน RUMBLE STRIPS -เก็บทำความสะอาด บริเวณสถานที่ก่อสร้างให้เป็นระเบียบเรียบร้อย, ติดตั้งเครื่องหมายจราจร, ป้ายโครงการหรือให้คณะกรรมการตรวจรับพัสดุได้ตรวจรับไว้เป็นที่ เรียบร้อยแล้ว เมื่อได้ส่งมอบงานครบถ้วนตามสัญญานั้น ให้แล้วเสร็จภายใน ๒๕ เมษายน ๒๕๖๔

#### ข้อ ๕. เงินค่าจ้างล่วงหน้า

ผู้ว่าจ้างตกลงจ่ายเงินค่าจ้างล่วงหน้าให้แก่ผู้รับจ้างเป็นจำนวนเงิน - บาท ซึ่งเท่ากับร้อยละ - ของราคา ค่าจ้าง ตามสัญญาที่ระบุไว้ ในข้อ ๔

เงินค่าจ้างล่วงหน้างดกล่าวจะจ่ายให้หลังจากที่ผู้รับจ้างได้วางหลักประกันการรับเงินค่าจ้างล่วงหน้าเป็น.....-.....เต็มตามจำนวนเงินค่าจ้างล่วงหน้างดนั้นให้แก่ผู้ว่าจ้าง ผู้รับจ้างจะต้องออกใบเสร็จรับเงินค่าจ้างล่วงหน้า ตามแบบที่ผู้ว่าจ้างกำหนดให้ และผู้รับจ้างตกลงที่จะกระทำตามเงื่อนไขอันเกี่ยวกับการใช้จ่ายและการใช้คืนเงินค่าจ้างล่วงหน้างดนั้นดังต่อไปนี้

๕.๑ ผู้รับจ้างจะใช้เงินค่าจ้างล่วงหน้างดนั้นเพื่อเป็นค่าใช้จ่ายในการปฏิบัติงานตามสัญญาเท่านั้น หากผู้รับจ้างใช้จ่ายเงินค่าจ้างล่วงหน้า หรือส่วนใดส่วนหนึ่งของเงินค่าจ้างล่วงหน้างดนั้นในทางอื่นผู้ว่าจ้างอาจจะเรียกเงินค่าจ้างล่วงหน้างดนั้นคืนจากผู้รับจ้างหรือบังคับเอาจากหลักประกันการรับเงินค่าจ้างล่วงหน้าได้ทันที

๕.๒ เมื่อผู้ว่าจ้างเรียกร้อง ผู้รับจ้างต้องแสดงหลักฐานการใช้จ่ายเงินค่าจ้างล่วงหน้าเพื่อพิสูจน์ว่าได้เป็นไปตามข้อ ๕.๑ ภายในกำหนด ๑๕ (สิบห้า) วัน นับถัดจากวันได้รับแจ้งเป็นหนังสือจากผู้ว่าจ้างหากผู้รับจ้างไม่อาจแสดงหลัก

(ลงชื่อ)..... ผู้ว่าจ้าง

(นายเรืองศักดิ์ วรหาญ)

ปลัดองค์การบริหารส่วนจังหวัด ปฏิบัติหน้าที่

นายกองค์การบริหารส่วนจังหวัดสระบุรี

(ลงชื่อ)..... ผู้รับจ้าง

(นายธรรมรัตน์ อังกิตานนท์)

หุ้นส่วนผู้จัดการ

สำเนาถูกต้อง

(นางสาวยุธรรมดา ภาษี)  
นักวิชาการพัสดุชำนาญการ

ฐานดังกล่าวภายในกำหนด ๑๕ (สิบห้า) วัน ผู้ว่าจ้างอาจเรียกเงินค่าจ้างล่วงหน้าคืนจากผู้รับจ้าง หรือบังคับเอาจากหลักประกันการรับเงินค่าจ้างล่วงหน้าได้ทันที

๕.๓ (ข) (สำหรับสัญญาที่เป็นราคาเหมารวม)

ในการจ่ายเงินค่าจ้างให้แก่ผู้รับจ้างตามข้อ ๕ ผู้ว่าจ้างจะหักเงินค่าจ้างในแต่ละงวดเพื่อชดเชยคืนเงินค่าจ้างล่วงหน้าไว้จำนวนร้อยละ - ของจำนวนเงินค่าจ้างในแต่ละงวดจนกว่าจำนวนเงินไว้จะครบตามจำนวนเงินที่หักค่าจ้างล่วงหน้าที่ผู้รับจ้างได้รับไปแล้ว ยกเว้นค่าจ้างงวดสุดท้ายจะหักไว้เป็นจำนวนเท่ากับจำนวนเงินค่าจ้างล่วงหน้าที่เหลือทั้งหมด

๕.๔ เงินจำนวนใด ๆ ก็ตามที่ผู้รับจ้างจะต้องจ่ายให้แก่ผู้ว่าจ้างเพื่อชำระหนี้หรือเพื่อชดเชยความรับผิดชอบต่างๆ ตามสัญญา ผู้ว่าจ้างจะหักเอาจากเงินค่าจ้างงวดที่จะจ่ายให้แก่ผู้รับจ้างก่อนที่จะหักชดเชยคืนเงินค่าจ้างล่วงหน้า

๕.๕ ในกรณีที่มีการบอกเลิกสัญญา หากเงินค่าจ้างล่วงหน้าที่เหลือเกินกว่าจำนวนเงินที่ผู้รับจ้างจะได้รับหลังจากหักชดเชยในกรณีอื่นแล้ว ผู้รับจ้างจะต้องจ่ายคืนเงินจำนวนที่เหลือนั้นให้แก่ผู้ว่าจ้าง ภายใน ๗ (เจ็ด) วัน นับถัดจากวันได้รับแจ้งเป็นหนังสือจากผู้ว่าจ้าง

๕.๖ (ข) (สำหรับสัญญาที่เป็นราคาเหมารวม)

ผู้ว่าจ้างจะคืนหลักประกันการรับเงินค่าจ้างล่วงหน้าให้แก่ผู้รับจ้างต่อเมื่อผู้ว่าจ้างได้หักเงินค่าจ้างไว้ครบจำนวนเงินค่าจ้างล่วงหน้าตามข้อ ๕.๓ (ข)

#### ข้อ ๖. การหักเงินประกันผลงาน

ในการจ่ายเงินค่าจ้างให้แก่ผู้รับจ้างแต่ละงวด ผู้ว่าจ้างจะหักเงินจำนวนร้อยละ - ของเงินที่ต้องจ่ายในงวดนั้นเพื่อเป็นประกันผลงาน ในกรณีที่เงินประกันผลงานถูกหักไว้แล้วเป็นจำนวนเงินไม่ต่ำกว่า - บาท ผู้รับจ้างมีสิทธิที่จะขอเงินประกันผลงานคืน โดยนำหนังสือคำประกันของธนาคารหรือหนังสือคำประกันอิเล็กทรอนิกส์ซึ่งออกโดยธนาคารภายในประเทศมามอบให้ผู้ว่าจ้างเพื่อเป็นหลักประกันแทนก็ได้

ผู้ว่าจ้างจะคืนเงินประกันผลงาน และ/หรือหนังสือคำประกันของธนาคารดังกล่าวตามวรรคหนึ่งโดยไม่มีดอกเบี้ยให้แก่ผู้รับจ้างพร้อมกับการจ่ายเงินค่าจ้างงวดสุดท้าย

#### ข้อ ๗ (ข) กำหนดเวลาแล้วเสร็จและสิทธิของผู้ว่าจ้างในการบอกเลิกสัญญา

ผู้รับจ้างต้องเริ่มทำงานที่รับจ้างภายในวันที่ ๒๖ มกราคม ๒๕๖๔ และจะต้องทำงานให้แล้วเสร็จบริบูรณ์ภายในวันที่ ๒๕ เมษายน ๒๕๖๔ ถ้าผู้รับจ้างมิได้ลงมือทำงานภายในกำหนดเวลา หรือไม่สามารถทำงานให้แล้วเสร็จตามกำหนดเวลา หรือมีเหตุให้เชื่อได้ว่าผู้รับจ้างไม่สามารถทำงานให้แล้วเสร็จภายในกำหนดเวลา หรือจะแล้วเสร็จล่าช้าเกินกว่ากำหนดเวลา

(ลงชื่อ)..... ผู้ว่าจ้าง

(นายเรืองศักดิ์ วรรณ)

ปลัดองค์การบริหารส่วนจังหวัด ปฏิบัติหน้าที่

นายกองค์การบริหารส่วนจังหวัดสระบุรี

(ลงชื่อ)..... ผู้รับจ้าง

(นายธรรมรัตน์ อังกิตานนท์)

หุ้นส่วนผู้จัดการ

สำเนาถูกต้อง

(นางสาวยุววรรณดา ภาษี)  
นักวิชาการที่สตง.ชำนาญการ

หรือผู้รับจ้างทำผิดสัญญาข้อใดข้อหนึ่ง หรือตกเป็นผู้ถูกพิทักษ์ทรัพย์เด็ดขาด หรือตกเป็นผู้ล้มละลาย หรือเพิกเฉยไม่ปฏิบัติตาม คำสั่งของคณะกรรมการตรวจรับพัสดุหรือผู้ควบคุมงานหรือบริษัทที่ปรึกษาซึ่งได้รับมอบอำนาจจากผู้ว่าจ้าง ผู้ว่าจ้างมีสิทธิที่จะ บอกละเมิดสัญญาได้ และมีสิทธิจ้างผู้รับจ้างรายใหม่เข้าทำงานของผู้รับจ้างให้ลุล่วงไปด้วย การใช้สิทธิบอกละเมิดสัญญานั้นไม่ กระทบสิทธิของผู้ว่าจ้างที่จะเรียกร้องค่าเสียหายจากผู้รับจ้าง

การที่ผู้ว่าจ้างไม่ใช้สิทธิเลิกสัญญาดังกล่าวข้างต้นไม่เป็นเหตุให้ผู้รับจ้างพ้นจากความรับผิดชอบตามสัญญา

#### ข้อ ๘ ความรับผิดชอบในความชำรุดบกพร่องของงานจ้าง

เมื่องานแล้วเสร็จบริบูรณ์ และผู้ว่าจ้างได้รับมอบงานจากผู้รับจ้างหรือจากผู้รับจ้างรายใหม่ ในกรณีที่มีการ บอกละเมิดสัญญาตามข้อ ๗ หากมีเหตุชำรุดบกพร่องหรือเสียหายเกิดขึ้นจากการจ้างนี้ ภายในกำหนด ๒ (สอง) ปี นับถัดจากวันที่ ได้รับมอบงานดังกล่าว ซึ่งความชำรุดบกพร่องหรือเสียหายนั้นเกิดจากความบกพร่องของผู้รับจ้างอันเกิดจากการใช้วัสดุที่ไม่ถูก ต้องหรือทำไว้ไม่เรียบร้อย หรือทำไม่ถูกต้องตามมาตรฐานแห่งหลักวิชา ผู้รับจ้างจะต้องรีบทำการแก้ไข ให้เป็นที่เรียบร้อยโดยไม่ ชักช้า โดยผู้ว่าจ้างไม่ต้องออกเงินใดๆ ในการนี้ทั้งสิ้น หากผู้รับจ้างไม่กระทำการดังกล่าวภายในกำหนด ๑๕ (สิบห้า) วัน นับถัด จากวันที่ได้รับแจ้งเป็นหนังสือจาก ผู้ว่าจ้างหรือไม่ทำการแก้ไขให้ถูกต้องเรียบร้อยภายในเวลาที่ผู้ว่าจ้างกำหนด ให้ผู้ว่าจ้างมีสิทธิ ที่จะทำการนั้นเองหรือจ้างผู้อื่นให้ทำงานนั้น โดยผู้รับจ้างต้องเป็นผู้ออกค่าใช้จ่ายเองทั้งสิ้น

ในกรณีเร่งด่วนจำเป็นต้องรีบแก้ไขเหตุชำรุดบกพร่องหรือเสียหายโดยเร็ว และไม่อาจรอให้ผู้รับจ้างแก้ไข ในระยะเวลาที่กำหนดไว้ตามวรรคหนึ่งได้ ผู้ว่าจ้างมีสิทธิเข้าจัดการแก้ไขเหตุชำรุดบกพร่องหรือเสียหายนั้นเอง หรือจ้างผู้อื่นให้ ซ่อมแซมความชำรุดบกพร่องหรือเสียหาย โดยผู้รับจ้าง ต้องรับผิดชอบชำระค่าใช้จ่ายทั้งหมด

การที่ผู้ว่าจ้างทำการนั้นเอง หรือจ้างผู้อื่นให้ทำงานนั้นแทนผู้รับจ้าง ไม่ทำให้ผู้รับจ้าง หลุดพ้นจากความ รับผิดชอบตามสัญญา หากผู้รับจ้างไม่ชดใช้ค่าใช้จ่ายหรือค่าเสียหายตามที่ผู้ว่าจ้างเรียกร้องผู้ว่าจ้างมีสิทธิบังคับจากหลักประกันการ ปฏิบัติตามสัญญาได้

#### ข้อ ๙ การจ้างช่วง

ผู้รับจ้างจะต้องไม่เอางานทั้งหมดหรือแต่บางส่วนแห่งสัญญานี้ไปจ้างช่วงอีกทอดหนึ่ง เว้นแต่การจ้างช่วง งานแต่บางส่วนที่ได้รับอนุญาตเป็นหนังสือจากผู้ว่าจ้างแล้ว การที่ผู้ว่าจ้างได้อนุญาตให้จ้างช่วงงานแต่บางส่วนดังกล่าวนี้ ไม่เป็น เหตุให้ผู้รับจ้างหลุดพ้นจาก ความรับผิดชอบหรือพันธะหน้าที่ตามสัญญานี้ และผู้รับจ้างจะยังคงต้องรับผิดชอบในความผิดและความ ประมาทเลินเล่อของผู้รับจ้างช่วง หรือของตัวแทนหรือลูกจ้างของผู้รับจ้างช่วงนั้นทุกประการ

(ลงชื่อ).....ผู้ว่าจ้าง

(นายเรืองศักดิ์ วรหาญ)

ปลัดองค์การบริหารส่วนจังหวัด ปฏิบัติหน้าที่

นายกองค์การบริหารส่วนจังหวัดสระบุรี

(ลงชื่อ).....ผู้รับจ้าง

(นายธรรมรัตน์ อังกิตานนท์)

หุ้นส่วนผู้จัดการ

สำเนาถูกต้อง

(นางสาวยุวธรรมา ภาภิ)  
นักวิชาการพัสดุชำนาญการ

กรณีผู้รับจ้างไปจ้างช่างงานแต่บางส่วนโดยฝ่าฝืนความในวรรคหนึ่ง ผู้รับจ้างต้องชำระค่าปรับให้แก่ผู้ว่าจ้างเป็นจำนวนเงินในอัตราร้อยละ ๑๐ (สิบ) ของวงเงินของงานที่จ้างช่วงตามสัญญา ทั้งนี้ ไม่ตัดสิทธิผู้ว่าจ้างในการบอกเลิกสัญญา

#### ข้อ ๑๐ การควบคุมงานของผู้รับจ้าง

ผู้รับจ้างจะต้องควบคุมงานที่รับจ้างอย่างเอาใจใส่ ด้วยประสิทธิภาพและความชำนาญ และในระหว่างทำงานที่รับจ้างจะต้องจัดให้มีผู้แทนซึ่งทำงานเต็มเวลาเป็นผู้รับผิดชอบควบคุมงานของ ผู้รับจ้าง ผู้แทนดังกล่าวจะต้องได้รับมอบอำนาจจากผู้รับจ้าง คำสั่งหรือคำแนะนำต่างๆ ที่ผู้ว่าจ้าง คณะกรรมการตรวจรับพัสดุ ผู้ควบคุมงาน หรือบริษัทที่ปรึกษาที่ผู้ว่าจ้างแต่งตั้ง ได้แจ้งแก่ผู้แทนเช่นนั้น ให้ถือว่าเป็นคำสั่งหรือคำแนะนำที่ได้แจ้งแก่ผู้รับจ้าง การแต่งตั้งผู้แทนตามข้อนี้จะต้องทำเป็นหนังสือและต้องได้รับความเห็นชอบเป็นหนังสือ จากผู้ว่าจ้าง การเปลี่ยนตัวหรือแต่งตั้งผู้แทนใหม่จะทำได้หากไม่ได้รับความเห็นชอบ เป็นหนังสือจากผู้ว่าจ้างก่อน

ผู้ว่าจ้างมีสิทธิที่จะขอให้เปลี่ยนตัวผู้แทนตามวรรคหนึ่ง โดยแจ้งเป็นหนังสือไปยังผู้รับจ้าง และผู้รับจ้างจะต้องทำการเปลี่ยนตัวผู้แทนนั้นโดยพลัน โดยไม่คิดค่าจ้างหรือราคาเพิ่มหรืออ้างเป็นเหตุเพื่อขยายอายุสัญญาอันเนื่องมาจากเหตุนี้

#### ข้อ ๑๑ ความรับผิดชอบของผู้รับจ้าง

ผู้รับจ้างจะต้องรับผิดชอบต่ออุบัติเหตุ ความเสียหาย หรืออันตรายใดๆ อันเกิดจาก การปฏิบัติงานของผู้รับจ้าง และจะต้องรับผิดชอบต่อความเสียหายจากการกระทำของลูกจ้างหรือตัวแทน ของผู้รับจ้าง และจากการปฏิบัติงานของผู้รับจ้าง ช่วงด้วย (ถ้ามี)

ความเสียหายใดๆ อันเกิดแก่งานที่ผู้รับจ้างได้ทำขึ้น แม้จะเกิดขึ้นเพราะเหตุสุดวิสัย ก็ตาม ผู้รับจ้างจะต้องรับผิดชอบโดยซ่อมแซมให้คืนดีหรือ เปลี่ยนให้ใหม่โดยค่าใช้จ่ายของผู้รับจ้างเอง เว้นแต่ความเสียหายนั้นเกิดจากความผิดของผู้ว่าจ้าง ทั้งนี้ ความรับผิดชอบของผู้รับจ้างดังกล่าวในข้อนี้จะสิ้นสุดลงเมื่อผู้ว่าจ้างได้รับมอบงานครั้งสุดท้าย ซึ่งหลังจากนั้นผู้รับจ้างคงต้องรับผิดชอบในกรณีชำรุดบกพร่อง หรือความเสียหายดังกล่าวในข้อ ๘ เท่านั้น

ผู้รับจ้างจะต้องรับผิดชอบต่อบุคคลภายนอกในความเสียหายใดๆ อันเกิดจาก การปฏิบัติงานของผู้รับจ้าง หรือลูกจ้างหรือตัวแทนของผู้รับจ้าง รวมถึงผู้รับจ้างช่วง (ถ้ามี) ตามสัญญานี้ หากผู้ว่าจ้างถูกเรียกร้องหรือฟ้องร้องหรือต้องชดใช้ค่าเสียหายให้แก่บุคคลภายนอกไปแล้ว ผู้รับจ้างจะต้อง ดำเนินการใดๆ เพื่อให้มีการว่าต่างแก้ต่างให้แก่ผู้ว่าจ้างโดยค่าใช้จ่ายของผู้รับจ้างเอง รวมทั้งผู้รับจ้างจะต้องชดใช้ค่าเสียหายนั้นๆ ตลอดจนค่าใช้จ่ายใดๆ อันเกิดจากการถูกเรียกร้องหรือถูกฟ้องร้องให้แก่



(ลงชื่อ)..... ผู้ว่าจ้าง

(นายเรืองศักดิ์ วรรณานนท์)

ปลัดองค์การบริหารส่วนจังหวัด ปฏิบัติหน้าที่

นายกองค์การบริหารส่วนจังหวัดสระบุรี

(ลงชื่อ)..... ผู้รับจ้าง

(นายธรรมรัตน์ อังกิตานนท์)

หุ้นส่วนผู้จัดการ **สำเนาถูกต้อง**

(นางสาวอุรรรณดา ภาษ)  
นักวิชาการพัสดุชำนาญการ

ข้อ ๑๒ การจ่ายเงินแก่ลูกจ้าง

ผู้รับจ้างจะต้องจ่ายเงินแก่ลูกจ้างที่ผู้รับจ้างได้จ้างมาในอัตราและตามกำหนดเวลา ที่ผู้รับจ้างได้ตกลงหรือทำสัญญาไว้ต่อลูกจ้างดังกล่าว

ถ้าผู้รับจ้างไม่จ่ายเงินค่าจ้างหรือค่าทดแทนอื่นใดแก่ลูกจ้างดังกล่าวในวรรคหนึ่ง ผู้ว่าจ้างมีสิทธิที่จะเอาเงินค่าจ้างที่จะต้องจ่ายแก่ผู้รับจ้างมาจ่ายให้แก่ลูกจ้างของผู้รับจ้างดังกล่าว และให้ถือว่าผู้ว่าจ้างได้จ่ายเงินจำนวนนั้นเป็นค่าจ้างให้แก่ผู้รับจ้างตามสัญญาแล้ว

ผู้รับจ้างจะต้องจัดให้มีประกันภัยสำหรับลูกจ้างทุกคนที่จ้างมาทำงาน โดยให้ครอบคลุมถึงความรับผิดชอบทั้งปวงของผู้รับจ้าง รวมทั้งผู้รับจ้างช่วง (ถ้ามี) ในกรณีความเสียหายที่คิดค่าสินไหมทดแทนได้ตามกฎหมาย ซึ่งเกิดจากอุบัติเหตุหรือภัยอันตรายใดๆ ต่อลูกจ้างหรือบุคคลอื่น ที่ผู้รับจ้างหรือผู้รับจ้างช่วงจ้างมาทำงาน ผู้รับจ้างจะต้องส่งมอบกรมธรรม์ประกันภัยดังกล่าว พร้อมทั้งหลักฐานการชำระเบี้ยประกันให้แก่ผู้ว่าจ้างเมื่อผู้ว่าจ้างเรียกร้อง

ข้อ ๑๓ การตรวจงานจ้าง

ถ้าผู้ว่าจ้างแต่งตั้งคณะกรรมการตรวจรับพัสดุ ผู้ควบคุมงาน หรือบริษัท ที่ปรึกษา เพื่อควบคุมการทำงานของลูกจ้าง คณะกรรมการตรวจ รับพัสดุ ผู้ควบคุมงาน หรือบริษัท ที่ปรึกษานั้น มีอำนาจเข้าไปตรวจการงานในโรงงานและสถานที่ก่อสร้างได้ตลอดเวลา และผู้รับจ้างจะต้องอำนวยความสะดวกและให้ความช่วยเหลือในการนั้นตามสมควร

การที่มีคณะกรรมการตรวจรับพัสดุ ผู้ควบคุมงาน หรือบริษัท ที่ปรึกษานั้น หากทำให้ผู้รับจ้างพ้นความรับผิดชอบตามสัญญานี้ข้อใดข้อหนึ่งไม่

ข้อ ๑๔ แบบรูปและรายการละเอียดคลาดเคลื่อน

ผู้รับจ้างรับรองว่าได้ตรวจสอบและทำความเข้าใจในแบบรูปและรายการละเอียดโดยถี่ถ้วนแล้ว หากปรากฏว่าแบบรูปและรายการละเอียดนั้นผิดพลาดหรือคลาดเคลื่อน ไปจากหลักการทางวิศวกรรมหรือทางเทคนิค ผู้รับจ้างตกลงที่จะปฏิบัติตามคำวินิจฉัยของผู้ว่าจ้าง คณะกรรมการตรวจรับพัสดุ ผู้ควบคุมงาน หรือบริษัท ที่ปรึกษาที่ผู้ว่าจ้างแต่งตั้ง เพื่อให้งานแล้วเสร็จบริบูรณ์ คำวินิจฉัยดังกล่าวให้ถือเป็นที่สุด โดยผู้รับจ้างจะคิดค่าจ้าง ค่าเสียหาย หรือค่าใช้จ่ายใดๆ เพิ่มขึ้น จากผู้ว่าจ้างหรือขอขยายอายุสัญญาไม่ได้



(ลงชื่อ)..... ผู้ว่าจ้าง  
(นายเรืองศักดิ์ วรรณภู)  
ปลัดองค์การบริหารส่วนจังหวัด ปฏิบัติหน้าที่  
นายกองค์การบริหารส่วนจังหวัดสระบุรี

(ลงชื่อ)..... ผู้รับจ้าง  
(นายธรรมรัตน์ อังกิตานนท์)  
หุ้นส่วนผู้จัดการ **สำเนาถูกต้อง**  
(นางสาวยุววรรณดา ภาชี)  
นักวิชาการพัสดุชำนาญการ

ข้อ ๑๕ การควบคุมงานโดยผู้ว่าจ้าง

ผู้รับจ้างตกลงว่าคณะกรรมการตรวจรับพัสดุ ผู้ควบคุมงาน หรือบริษัท ที่ปรึกษาที่ผู้ว่าจ้างแต่งตั้ง มีอำนาจที่จะตรวจสอบและควบคุมงานเพื่อให้เป็นไปตาม สัญญานี้ และมีอำนาจที่จะสั่งให้แก้ไขเปลี่ยนแปลงเพิ่มเติม หรือตัดทอน ซึ่งงานตามสัญญานี้ หากผู้รับจ้างขัดขืน ไม่ปฏิบัติตาม ผู้ว่าจ้าง คณะกรรมการตรวจ รับพัสดุ ผู้ควบคุมงาน หรือบริษัทที่ปรึกษา มีอำนาจ ที่จะสั่งให้หยุดการนั้นชั่วคราวได้ ความล่าช้าในกรณีเช่นนี้ ผู้รับจ้างจะถือเป็นเหตุขอขยายระยะเวลา การปฏิบัติงาน ตามสัญญาหรือเรียกร้องค่าเสียหายใดๆ ไม่ได้ทั้งสิ้น

ข้อ ๑๖ งานพิเศษและการแก้ไขงาน

ผู้ว่าจ้างมีสิทธิที่จะสั่งเป็นหนังสือให้ผู้รับจ้างทำงานพิเศษซึ่งไม่ได้แสดงไว้หรือรวมอยู่ในเอกสารสัญญานี้ หากงานพิเศษนั้นๆ อยู่ในขอบข่ายทั่วไปแห่งวัตถุประสงค์ของสัญญานี้ นอกจากนี้ ผู้ว่าจ้างยังมีสิทธิสั่งให้เปลี่ยนแปลงหรือแก้ไข แบบรูปและข้อกำหนดต่างๆ ในเอกสารสัญญานี้ด้วย

อัตราค่าจ้างหรือราคาที่กำหนดใช้ในสัญญานี้ ให้กำหนดใช้สำหรับงานพิเศษ หรืองานที่เพิ่มเติมขึ้น หรือตัด ทอนลงทั้งปวงตามคำสั่งของผู้ว่าจ้าง หากในสัญญาไม่ได้กำหนดไว้ถึงอัตราค่าจ้าง หรือราคาใดๆ ที่จะนำมาใช้สำหรับงานพิเศษ หรืองานที่เพิ่มขึ้นหรือลดลงดังกล่าว ผู้ว่าจ้าง และผู้รับจ้างจะได้ตกลงกันที่จะกำหนดอัตราค่าจ้างหรือราคาที่จะเพิ่มขึ้นหรือลดลง รวมทั้งการขยายระยะเวลา (ถ้ามี) กันใหม่เพื่อความเหมาะสม ในกรณีที่ตกลงกันไม่ได้ ผู้ว่าจ้างจะกำหนดอัตราค่าจ้าง หรือราคาตาม แต่ผู้ว่าจ้างจะเห็นว่าเหมาะสมและถูกต้อง ซึ่งผู้รับจ้างจะต้องปฏิบัติงานตามคำสั่งของผู้ว่าจ้างไปก่อนเพื่อมิให้เกิดความเสียหาย แก่งานที่จ้าง

ข้อ ๑๗ ค่าปรับ

หากผู้รับจ้างไม่สามารถทำงานให้แล้วเสร็จภายในเวลาที่กำหนดไว้ในสัญญาและผู้ว่าจ้างยังมีได้บอกเลิก สัญญา ผู้รับจ้างจะต้องชำระค่าปรับให้แก่ผู้ว่าจ้างเป็น จำนวนเงินวันละ ๓,๒๒๕.๐๐ - บาท (สามพันสองร้อยยี่สิบห้าบาทถ้วน) และจะต้องชำระค่าใช้จ่ายในการควบคุมงาน (ถ้ามี) ในเมื่อผู้ว่าจ้าง ต้องจ้างผู้ควบคุมงานอีกต่อหนึ่งเป็นจำนวนเงินวันละ .....บาท (.....) นับถัดจากวันที่ครบกำหนดเวลาแล้วเสร็จของงานตามสัญญาหรือวันที่ผู้ว่าจ้างได้ขยาย เวลาทำงานให้ จนถึงวันที่ทำงานแล้วเสร็จจริง นอกจากนี้ ผู้รับจ้างยอมให้ผู้ว่าจ้างเรียกค่าเสียหายอันเกิดขึ้นจากการที่ผู้รับจ้าง ทำงานล่าช้าเฉพาะส่วนที่เกินกว่าจำนวนค่าปรับและค่าใช้จ่ายดังกล่าวได้อีกด้วย

ในระหว่างที่ผู้ว่าจ้างยังมีได้บอกเลิกสัญญานั้น หากผู้ว่าจ้างเห็นว่าผู้รับจ้าง จะไม่สามารถปฏิบัติตามสัญญา ต่อไปได้ ผู้ว่าจ้างจะใช้สิทธิบอกเลิกสัญญาและใช้สิทธิตามข้อ ๑๘ ก็ได้ และถ้าผู้ว่าจ้างได้แจ้งข้อเรียกร้องไปยังผู้รับจ้างเมื่อครบ



(ลงชื่อ)..... ผู้ว่าจ้าง

(นายเรืองศักดิ์ วรหาญ)

ปลัดองค์การบริหารส่วนจังหวัด ปฏิบัติหน้าที่

นายกองค์การบริหารส่วนจังหวัดสระบุรี

(ลงชื่อ)..... ผู้รับจ้าง

(นายธรรมรัตน์ อังกิตานนท์)

หุ้นส่วนผู้จัดการ

**สำเนาถูกต้อง**

(นางสาวยุธรรมดา ภาษี)

นักวิชาการพัสดุชำนาญการ



กำหนดเวลาแล้วเสร็จของงานขอให้ชำระค่าปรับแล้ว ผู้ว่าจ้างมีสิทธิที่จะปรับผู้รับจ้างจนถึงวันบอกเลิกสัญญาได้อีกด้วย

#### ข้อ ๑๘ สิทธิของผู้ว่าจ้างภายหลังบอกเลิกสัญญา

ในกรณีที่ผู้ว่าจ้างบอกเลิกสัญญา ผู้ว่าจ้างอาจทำงานนั้นเองหรือว่าจ้างผู้อื่นให้ทำงานนั้นต่อจนแล้วเสร็จก็ได้ ผู้ว่าจ้างหรือผู้ที่รับจ้างทำงานนั้นต่อมีสิทธิใช้เครื่องใช้ในการก่อสร้าง สิ่งที่สร้างขึ้นชั่วคราวสำหรับงานก่อสร้าง และวัสดุต่างๆ ซึ่งเห็นว่าจะต้องสงวนเอาไว้เพื่อการปฏิบัติงานตามสัญญา ตามที่เห็นสมควร

ในกรณีดังกล่าว ผู้ว่าจ้างมีสิทธิริบหรือบังคับจากหลักประกันการปฏิบัติตามสัญญาทั้งหมด หรือบางส่วน ตามแต่จะเห็นสมควร นอกจากนั้น ผู้รับจ้างจะต้องรับผิดชอบในค่าเสียหายซึ่งเป็นจำนวน เกินกว่าหลักประกันการปฏิบัติตามสัญญา รวมทั้งค่าใช้จ่ายที่เพิ่มขึ้น ในการทำงานนั้นต่อให้แล้วเสร็จตามสัญญา ตลอดจนค่าใช้จ่ายในการควบคุมงานเพิ่ม (ถ้ามี) ซึ่งผู้ว่าจ้างจะหัก เอาจากเงินประกันผลงานหรือจำนวนเงินใดๆ ที่จะจ่ายให้แก่ผู้รับจ้างก็ได้

#### ข้อ ๑๙. การบังคับค่าปรับ ค่าเสียหาย และค่าใช้จ่าย


ในกรณีที่ผู้รับจ้างไม่ปฏิบัติตามสัญญาข้อหนึ่งข้อใดด้วยเหตุใดๆ ก็ตาม จนเป็นเหตุให้เกิดค่าปรับ ค่าเสียหาย หรือค่าใช้จ่ายแก่ผู้ว่าจ้าง ผู้รับจ้างต้องชดใช้ค่าปรับ ค่าเสียหาย หรือค่าใช้จ่ายดังกล่าวให้แก่ผู้ว่าจ้างโดยสิ้นเชิงภายในกำหนด ๑๕ (สิบห้า) วัน นับถัดจากวันที่ได้รับแจ้งเป็นหนังสือจากผู้ว่าจ้าง หากผู้รับจ้างไม่ชดใช้ให้ถูกต้องครบถ้วนภายในระยะเวลาดังกล่าวให้ผู้ว่าจ้างมีสิทธิที่จะหักเอาจากจำนวนเงินค่าจ้างที่ต้องชำระ หรือจากเงินประกันผลงาน ของผู้รับจ้าง หรือบังคับจากหลักประกันการปฏิบัติตามสัญญาได้ทันที

หากค่าปรับ ค่าเสียหาย หรือค่าใช้จ่ายที่บังคับจากเงินค่าจ้างที่ต้องชำระ เงินประกันผลงาน หรือหลักประกันการปฏิบัติตามสัญญาแล้วยังไม่เพียงพอ ผู้รับจ้างยินยอมชำระส่วนที่เหลือ ที่ยังขาดอยู่จนครบถ้วนตามจำนวนค่าปรับ ค่าเสียหาย หรือค่าใช้จ่ายนั้น ภายในกำหนด ๑๕ (สิบห้า) วัน นับถัดจากวันที่ได้รับแจ้งเป็นหนังสือจากผู้ว่าจ้าง

หากมีเงินค่าจ้างตามสัญญาที่หักไว้จ่ายเป็นค่าปรับ ค่าเสียหาย หรือค่าใช้จ่ายแล้วยังเหลืออยู่อีกเท่าใด ผู้ว่าจ้างจะคืนให้แก่ผู้รับจ้างทั้งหมด

#### ข้อ ๒๐ การทำบริเวณก่อสร้างให้เรียบร้อย

ผู้รับจ้างจะต้องรักษาบริเวณสถานที่ปฏิบัติงานตามสัญญานี้ รวมทั้งโรงงานหรือ สิ่งอำนวยความสะดวกในการทำงานของผู้รับจ้าง ลูกจ้าง ตัวแทน หรือผู้รับจ้างช่วง (ถ้ามี) ให้สะอาด ปลอดภัย และมีประสิทธิภาพในการใช้งานตลอดระยะเวลาการจ้าง และเมื่อทำงานเสร็จสิ้นแล้วจะต้องขนย้ายบรรดาเครื่องใช้ในการทำงานจ้างรวมทั้งวัสดุ ขยะมูลฝอย และสิ่ง

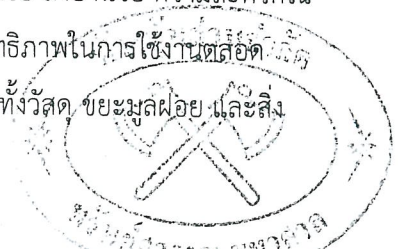

(ลงชื่อ)..... ผู้ว่าจ้าง

(นายเรืองศักดิ์ วรหาญ)

ปลัดองค์การบริหารส่วนจังหวัด ปฏิบัติหน้าที่

นายกองค์การบริหารส่วนจังหวัดสระบุรี

(ลงชื่อ)..... ผู้รับจ้าง

(นายธรรมรัตน์ อังกิตานนท์)

หุ้นส่วนผู้จัดการ

**สำเนาถูกต้อง**

(นางสาวสุวรรณดา ภาษี)  
นักวิชาการพัสดุชำนาญการ

ก่อสร้างชั่วคราวต่างๆ (ถ้ามี) ทั้งจะต้องกลบเกลี่ยพื้นดินให้เรียบร้อยเพื่อให้บริเวณทั้งหมดอยู่ในสภาพที่สะอาดและใช้การได้ทันที

### ข้อ ๒๑ การงดหรือลดค่าปรับ หรือการขยายเวลาปฏิบัติงานตามสัญญา

ในกรณีที่มีเหตุเกิดจากความผิดหรือความบกพร่องของฝ่ายผู้ว่าจ้าง หรือเหตุสุดวิสัย หรือเกิดจากพฤติการณ์อันหนึ่งอันใดที่ผู้รับจ้างไม่ต้องรับผิดชอบตามกฎหมาย หรือเหตุอื่นตามที่กำหนด ในกฎกระทรวง ซึ่งออกตามความในกฎหมายว่าด้วยการจัดซื้อจัดจ้างและการบริหารพัสดุภาครัฐ ทำให้ผู้รับจ้างไม่สามารถทำงานให้แล้วเสร็จตามเงื่อนไขและกำหนดเวลาแห่งสัญญานี้ได้ ผู้รับจ้างจะต้องแจ้งเหตุหรือพฤติการณ์ดังกล่าวพร้อมหลักฐานเป็นหนังสือให้ผู้ว่าจ้างทราบ เพื่อของดหรือลดค่าปรับ หรือขยายเวลาทำงานออกไปภายใน ๑๕ (สิบห้า) วันนับถัดจากวันที่เหตุนั้นสิ้นสุดลง หรือตามที่กำหนดในกฎกระทรวงดังกล่าว แล้วแต่กรณี

ถ้าผู้รับจ้างไม่ปฏิบัติให้เป็นไปตามความในวรรคหนึ่ง ให้ถือว่าผู้รับจ้างได้สละสิทธิเรียกร้อง ในการที่จะของดหรือลดค่าปรับ หรือขยายเวลาทำงานออกไปโดยไม่มีเงื่อนไขใดๆ ทั้งสิ้น เว้นแต่ กรณีเกิดจากความผิดหรือความบกพร่องของฝ่ายผู้ว่าจ้าง ซึ่งมีหลักฐานชัดเจน หรือผู้ว่าจ้างทราบดี อยู่แล้วตั้งแต่ต้น

การงดหรือลดค่าปรับ หรือขยายกำหนดเวลาทำงานตามวรรคหนึ่ง อยู่ในดุลพินิจของผู้ว่าจ้างที่จะพิจารณาตามที่เห็นสมควร

### ข้อ ๒๒. การใช้เรือไทย

ในการปฏิบัติตามสัญญานี้ หากผู้รับจ้างจะต้องส่งหรือนำของเข้ามาจากต่างประเทศรวมทั้งเครื่องมือและอุปกรณ์ที่ต้องนำเข้ามาเพื่อปฏิบัติงานตามสัญญา ไม่ว่าผู้รับจ้างจะเป็นผู้นำของเข้ามาเองหรือนำเข้ามาโดยผ่านตัวแทนหรือบุคคลอื่นใด ถ้าสิ่งของนั้นต้องนำเข้ามาโดยทางเรือในเส้นทางเดินเรือที่มีเรือไทยเดินอยู่และสามารถให้บริการรับขนได้ตามที่รัฐมนตรีว่าการกระทรวงคมนาคมประกาศกำหนด ผู้รับจ้างต้องจัดการให้สิ่งของดังกล่าวบรรทุกโดยเรือไทยหรือเรือที่มีสิทธิเช่นเดียวกับเรือไทยจากต่างประเทศมายังประเทศไทยแล้วจะได้รับอนุญาตจากกรมเจ้าท่าก่อนบรรทุกของนั้นลงเรืออื่นที่มีเรือไทยหรือเป็นของที่รัฐมนตรีว่าการกระทรวงคมนาคมประกาศยกเว้นให้บรรทุกโดยเรืออื่นได้ ทั้งนี้ ไม่ว่าการส่งหรือนำเข้าสิ่งของดังกล่าวจากต่างประเทศจะเป็นแบบใด

ในการส่งมอบงานตามสัญญาให้แก่ผู้ว่าจ้าง ถ้างานนั้นมีสิ่งของตามวรรคหนึ่ง ผู้รับจ้างจะต้องส่งมอบใบตราส่ง (Bill of lading) หรือสำเนาใบตราส่งสำหรับของนั้น ซึ่งแสดงว่าได้บรรทุกมาโดยเรือไทยหรือเรือที่มีสิทธิเช่นเดียวกับเรือไทยให้แก่ผู้ว่าจ้างพร้อมกับการส่งมอบงานด้วย

ในกรณีที่สิ่งของดังกล่าวไม่ได้บรรทุกจากต่างประเทศมายังประเทศไทยโดยเรือไทยหรือเรือที่มีสิทธิ

(ลงชื่อ)..... ผู้ว่าจ้าง

(นายเรืองศักดิ์ วรหาญ)

ปลัดองค์การบริหารส่วนจังหวัด ปฏิบัติหน้าที่

นายกองค์การบริหารส่วนจังหวัดสระบุรี

(ลงชื่อ)..... ผู้รับจ้าง

(นายธรรมรัตน์ อังกิตานนท์)

หุ้นส่วนผู้จัดการ **สำเนาถูกต้อง**

(นางสาวยุวธรรมา ภาส)  
นักวิชาการพัสดุชำนาญการ

เช่นเดียวกับเรือไทย ผู้รับจ้างต้องส่งมอบหลักฐานซึ่งแสดงว่าได้รับอนุญาตจากกรมเจ้าท่า ให้บรรทุกของโดยเรืออื่นได้หรือหลักฐานซึ่งแสดงว่าได้ชำระค่าธรรมเนียมพิเศษ เนื่องจากการไม่บรรทุกของโดยเรือไทยตามกฎหมาย ว่าด้วยการส่งเสริมการพาณิชย์นาวีแล้วอย่างใดอย่างหนึ่งแก่ผู้ว่าจ้างด้วย

ในกรณีที่ผู้รับจ้างไม่ส่งมอบหลักฐานอย่างใดอย่างหนึ่งดังกล่าวในวรรคสองและวรรคสามให้แก่ผู้ว่าจ้างแต่จะขอส่งมอบงานดังกล่าวให้ผู้ว่าจ้างก่อนโดยยังไม่รับชำระเงินค่าจ้าง ผู้ว่าจ้างมีสิทธิรับงานดังกล่าวไว้ก่อน และชำระเงินค่าจ้างเมื่อผู้รับจ้างได้ปฏิบัติถูกต้องครบถ้วนดังกล่าวแล้วได้

#### ข้อ ๒๓. มาตรฐานฝีมือช่าง

ผู้รับจ้างตกลงเป็นเงื่อนไขสำคัญว่า ผู้รับจ้างจะต้องมีและใช้ผู้ผ่านการทดสอบมาตรฐานฝีมือช่างจาก..... หรือผู้เสนอราคาจะต้องมีและใช้ผู้มีวุฒิปริญญาตรี ปวช. ปวส. และปวท. หรือเทียบเท่าจากสถาบันการศึกษาที่ ก.พ. รับรองให้เข้ารับราชการได้ ในอัตราไม่ต่ำกว่าร้อยละ ๑๐ (สิบ) ของแต่ละสาขาช่าง แต่จะต้องมีช่างจำนวนอย่างน้อย ๑ (หนึ่ง) คน ในแต่ละสาขาช่างดังต่อไปนี้

ช่างก่อสร้างหรือช่างโยธา

ผู้รับจ้างจะต้องจัดทำบัญชีแสดงจำนวนช่างทั้งหมดโดยจำแนกตามแต่ละสาขาช่างและ ระดับช่าง พร้อมกับระบุรายชื่อช่างผู้ผ่านการทดสอบมาตรฐานฝีมือช่างหรือผู้มีวุฒิปริญญาตรีดังกล่าวในวรรคหนึ่งนำมาแสดงพร้อมหลักฐานต่างๆ ต่อคณะกรรมการตรวจรับพัสดุหรือผู้ควบคุมงาน ก่อนเริ่มลงมือทำงาน และพร้อมที่จะให้ผู้ว่าจ้างหรือเจ้าหน้าที่ของผู้ว่าจ้างตรวจสอบดูได้ตลอด เวลาการทำงานตามสัญญาของผู้รับจ้าง

#### ข้อ ๒๔. การปรับราคาค่าจ้าง

ผู้ว่าจ้างและผู้รับจ้าง ตกลงกันให้ใช้สัญญาปรับราคาได้ สำหรับราคางานก่อสร้างตามสัญญานี้โดยการนำสูตร Escalation Factor (K) มาใช้คำนวณราคาค่างานที่เปลี่ยนแปลงไป โดยวิธีการต่อไปนี้ ตามเงื่อนไข หลักเกณฑ์ สูตร และวิธีคำนวณที่ใช้กับสัญญาแบบปรับราคาได้ตามมติคณะรัฐมนตรีเมื่อวันที่ ๒๒ สิงหาคม ๒๕๓๒ เรื่องการพิจารณาช่วยเหลือผู้ประกอบการอาชีพงานก่อสร้าง ตามหนังสือสำนักเลขาธิการคณะรัฐมนตรี ที่ นร ๐๒๐๓/ว ๑๐๙ ลงวันที่ ๒๔ สิงหาคม ๒๕๓๒

สูตรการปรับราคา (สูตรค่า K) จะต้องคงที่ที่ระดับที่กำหนดไว้ในวันแล้วเสร็จตามที่กำหนดไว้ใน

สัญญา หรือภายในระยะเวลาที่ผู้ว่าจ้าง ได้ขยายออกไป โดยจะใช้สูตรของทางราชการที่ได้ระบุตามภาคผนวก ๕ ดังนี้

$$K ๒.๑ = ๐.๓๐ + ๐.๑๐ * I_t / I_o + ๐.๔๐ * E_t / E_o + ๐.๒๐ * F_t / F_o$$

$$K ๓.๑ = ๐.๓๐ + ๐.๔๐ * A_t / A_o + ๐.๒๐ * E_t / E_o + ๐.๑๐ * F_t / F_o$$



(ลงชื่อ)..... ผู้ว่าจ้าง

(นายเรืองศักดิ์ วรหาญ)

ปลัดองค์การบริหารส่วนจังหวัด ปฏิบัติหน้าที่

นายกองค์การบริหารส่วนจังหวัดสระบุรี

(ลงชื่อ)..... ผู้รับจ้าง

(นายธรรมรัตน์ อังกิตานนท์)

หุ้นส่วนผู้จัดการ

สำเนาถูกต้อง

(นางสาวยุววรรณดา ภาษี)  
นักวิชาการพัสดุชำนาญการ

$$K_{\text{ท.๓}} = 0.๓๐ + 0.๑๐ * Mt / Mo + 0.๔๐ * At / Ao + 0.๑๐ * Et / Eo + 0.๑๐ * Ft / Fo$$

สัญญาที่สร้างขึ้นเป็นสองฉบับ มีข้อความถูกต้องตรงกัน คู่สัญญาได้อ่านและเข้าใจข้อความ โดยละเอียด  
ตลอดแล้ว จึงได้ลงลายมือชื่อ พร้อมทั้งประทับตรา (ถ้ามี) ไว้เป็นสำคัญต่อหน้าพยาน และคู่สัญญาต่างยึดถือไว้ฝ่ายละหนึ่งฉบับ

(ลงชื่อ).....ผู้ว่าจ้าง  
(นายเรืองศักดิ์ วรรณ)

ปลัดองค์การบริหารส่วนจังหวัด ปฏิบัติหน้าที่  
นายกองค์การบริหารส่วนจังหวัดสระบุรี

(ลงชื่อ).....ผู้รับจ้าง  
(นายธรรมรัตน์ อังกิตานนท์) ผู้รับจ้าง  
หุ้นส่วนผู้จัดการ

(ลงชื่อ).....พยาน  
(นางสาวยุววรรณดา ภาษี)  
นักวิชาการพัสดุชำนาญการ

(ลงชื่อ).....พยาน  
(นางพจนานฎ ต่อสุวรรณ)  
นักบริหารงานการคลัง ระดับต้น

เลขที่โครงการ ๒๓๐๗๗๕๓๘๓๘๒

เลขคู่มือสัญญา ๒๔๐๑๒๒๐๑๙๘๓๒

สำเนาถูกต้อง

(นางสาวยุววรรณดา ภาษี)  
นักวิชาการพัสดุชำนาญการ



ธนาคารกสิกรไทย  
开泰银行 KASIKORNBANK



## หนังสือคำประกัน

(หลักประกันสัญญาจ้าง)

เลขที่ 100036382958

วันที่ 25 เดือน มกราคม พ.ศ. 2564

ข้าพเจ้า บริษัท ธนาคารกสิกรไทย จำกัด (มหาชน) สาขานนโรจนะ ออยุธยา สำนักงานตั้งอยู่เลขที่ 90/3 หมู่ที่ 1 ถนนโรจนะ ตำบลธนู อำเภออุทัย จังหวัดพระนครศรีอยุธยา โดย นางวันเพ็ญ ชัยประภา และ นางสาวกัญทิวา ปิ่นทอง ผู้มีอำนาจลงนามผูกพันธนาคาร ขอทำหนังสือคำประกันฉบับนี้ไว้ต่อ องค์การบริหารส่วนจังหวัดสระบุรี ซึ่งต่อไปนี้เรียกว่า "ผู้ว่าจ้าง" ดังมีข้อความต่อไปนี้

1. ตามที่ ห้างหุ้นส่วนจำกัด ทรัพย์สุวรรณ มหาศาล ซึ่งต่อไปนี้เรียกว่า "ผู้รับจ้าง" ได้ทำสัญญาจ้าง ก่อสร้างปรับปรุงถนนลาดยางแบบแอสฟัลท์ติกคอนกรีต (Asphaltic Concrete) สายบ้านปางหัวช้าง หมู่ที่ 14 ต.หนองย่างเสือ อ.มวกเหล็ก จ.สระบุรี กับผู้ว่าจ้าง ตามสัญญาเลขที่ 38/2564 ลงวันที่ 25 มกราคม 2564 ซึ่งผู้รับจ้างต้องวางหลักประกันการปฏิบัติตามสัญญาต่อผู้ว่าจ้าง เป็นจำนวนเงิน 64,500.00 บาท (หกหมื่นสี่พันห้าร้อยบาทถ้วน) ซึ่งเท่ากับร้อยละ ห้า (5%) ของมูลค่าทั้งหมดของสัญญา

ข้าพเจ้ายินยอมผูกพันตนโดยไม่มีเงื่อนไขที่จะคำประกันในการชำระเงินให้ตามสิทธิเรียกร้องของผู้ว่าจ้าง จำนวนไม่เกิน 64,500.00 บาท (หกหมื่นสี่พันห้าร้อยบาทถ้วน) ในฐานะเป็นลูกหนี้ร่วม ในกรณีที่ผู้รับจ้างก่อให้เกิดความเสียหายใดๆ หรือต้องชำระค่าปรับ หรือค่าใช้จ่ายใดๆ หรือผู้รับจ้างมิได้ปฏิบัติตามภาระหน้าที่ใดๆ ที่กำหนดในสัญญาดังกล่าวข้างต้น ทั้งนี้ โดยผู้ว่าจ้างไม่จำเป็นต้องเรียกร้องให้ผู้รับจ้างชำระหนี้ก่อน

2. หนังสือคำประกันนี้มีผลใช้บังคับตั้งแต่วันที่ 25 เดือน มกราคม พ.ศ. 2564 ถึงวันที่ 22 เดือน กรกฎาคม พ.ศ. 2566 และข้าพเจ้าจะไม่เพิกถอนการคำประกันนี้ภายในระยะเวลาที่กำหนดไว้

3. หากผู้ว่าจ้างได้ขยายระยะเวลาให้แก่ผู้รับจ้าง ให้ถือว่าข้าพเจ้ายินยอมในกรณีนั้นๆ ด้วย โดยให้ขยายระยะเวลาการคำประกันนี้ ออกไปตลอดระยะเวลาที่ผู้ว่าจ้างได้ขยายระยะเวลาให้แก่ผู้รับจ้างดังกล่าวข้างต้น

ข้าพเจ้าได้ลงนามและประทับตราไว้ต่อหน้าพยานเป็นสำคัญ



บมจ.ธนาคารกสิกรไทย

ลงลายมือชื่อ

(นางวันเพ็ญ ชัยประภา)

(นางสาวกัญทิวา ปิ่นทอง)

ลงลายมือชื่อ

(นางสาวอัญญาดา บุญมาวัย)

พยาน ลงลายมือชื่อ

(นางสาวจินดารัตน์ แสนลัณสินธุ์)

พยาน

สำเนาถูกต้อง

การขอยื่นหนังสือคำประกัน ทาง EMAIL ได้ที่ : LG\_SERVICE@KASIKORNBANK.COM


เมื่อหนังสือคำประกันฉบับนี้หมดอายุบังคับ หรือหมดภาระผูกพันแล้ว โปรดส่งคืนธนาคาร


กรณีประสงค์ขอให้ธนาคารจ่ายเงินแทนตามภาระหนังสือคำประกันฉบับนี้ ขอให้จัดส่งผ่านช่องทาง (1) สาขาที่ออกหนังสือคำประกัน โดยการส่งมอบให้แก่เจ้าหน้าที่สาขา (By Hand) หรือ (2) ส่งไปรษณีย์และลงทะเบียนตอบรับไปยัง งานหนังสือคำประกัน สำนักงานใหญ่ อาคารแจ้งวัฒนะ ชั้น 5 เลขที่ 47/7 หมู่ 3 ตำบลบ้านใหม่ อำเภอปากเกร็ด จังหวัดนนทบุรี 11120


SR-15777620-1-1 :-  
1862909


EFF\_C\_1\_NN\_PLUS


แบบแนบท้ายสัญญาจ้างก่อสร้าง เลขที่ ๓๘/๒๕๖๔  
ลงวันที่ ๒๕ มกราคม ๒๕๖๔ จำนวน ๑๕ หน้า

ลงชื่อ..........ผู้ว่าจ้าง  
(.....นายเรืองศักดิ์ วรหาญ.....)  
ปลัดองค์การบริหารส่วนจังหวัด ปฏิบัติหน้าที่  
นายกองค์การบริหารส่วนจังหวัดสระบุรี

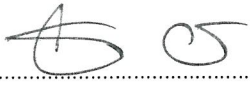
ลงชื่อ..........ผู้รับจ้าง  
(.....นายธรรมรัตน์ อังกิตานนท์.....)  
หุ้นส่วนผู้จัดการ

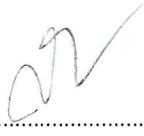

ลงชื่อ..........พยาน  
(.....นางสาวยุวรรณดา ภาษี.....)  
นักวิชาการพัสดุชำนาญการ

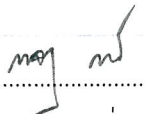ลงชื่อ..........พยาน  
(.....นางพจนาฏ ต่อสุวรรณ.....)  
นักบริหารงานการคลัง ระดับต้น

สำเนาถูกต้อง  
  
(นางสาวยุวรรณดา ภาษี)  
นักวิชาการพัสดุชำนาญการ

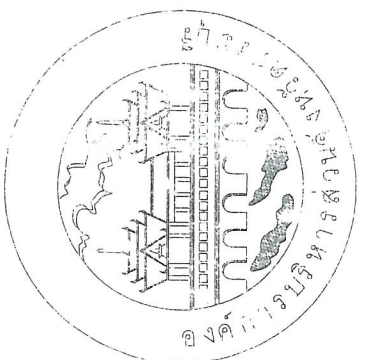

พิมพ์ที่ กทม. พ.ศ. ๒๕๖๓  
แบบเลขที่ ๐๕/๖๒

แบบแปลนที่ ๒๕/๖๒  
ชื่อ.....  
ตำแหน่ง.....

ชื่อ.....  
ตำแหน่ง.....  
ชื่อ.....  
ตำแหน่ง.....  
ชื่อ.....  
ตำแหน่ง.....




องค์การบริหารส่วนจังหวัดสระบุรี

# ปรับปรุงถนนลาดยาง แบบ Asphaltic concrete

## สาย บ้านป่าหนัด หมู่ 14 ต.หนองย่างเสือ อ.มากเหล็ก จ.สระบุรี

สำเนาถูกต้อง


(นางสาวยุรธนา ภาชี)  
นักวิชาการพัสดุชำนาญการ

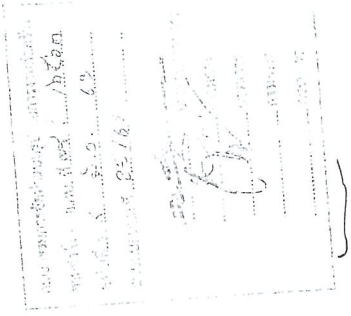

นางสาวยุรธนา ภาชี  
นักวิชาการพัสดุชำนาญการ

ปรับปรุงถนนลาดยาง แบบ Asphaltic concrete  
สายบ้านปางห้วยช้าง หมู่ที่ 14

ต.หนองย่างเสือ อ.มวกเหล็ก จ.สระบุรี

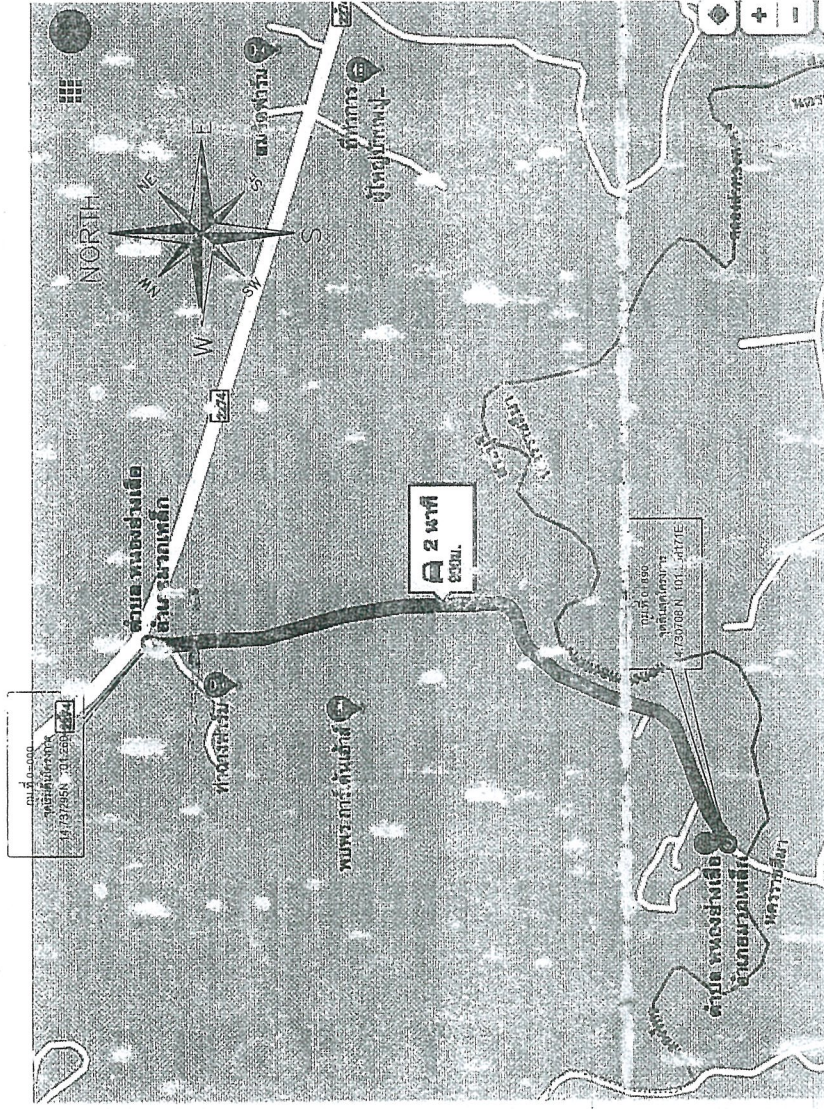

แผนที่สังเขป

เอกสารแนบท้ายสัญญาที่ ๒๕.๑ หน้า ๓

รายละเอียดประมาณ เปรียบปรุงถนนลาดยางแบบแอสฟัลท์ติกคอนกรีต  
ขนาดผิวจราจร กว้าง ๕.๐๐ ม. ยาว ๘๙๐ ม. หน้า ๐.๐๕ ม.  
ไม่มีไหล่ทาง

หรือคิดเป็นพื้นที่ลาดยาง ไม่น้อยกว่า ๔,๔๕๐ ตร.ม.  

ลงชื่อ.....ผู้ว่าจ้าง  
ลงชื่อ.....ผู้รับจ้าง  
ลงชื่อ.....พยานผู้รับจ้าง

(กรณีที่ไม่สามารถดำเนินการได้ตามสัญญาใช้ปริมาณที่ระบุ ให้ยกกรณที่มีอยู่จ่ายให้ฝ่าย  
แบบ Asphaltic concrete ได้ตามสภาพพื้นที่โดยให้อยู่ในดุลยพินิจของผู้ควบคุมงาน แต่จะต้องได้ปริมาณงาน  
ไม่น้อยกว่าที่กำหนดไว้ในแบบแปลน และรายการก่อสร้าง

แผ่นที่	รายการ	หน่วย	หมายเหตุ
1.	ใบปะหน้า		



โครงการ ปรับปรุงถนนลาดยางแบบ Asphaltic concrete สายบ้านปางห้วยช้าง หมู่ที่ 14 ต.หนองย่างเสือ อ.มวกเหล็ก จ.สระบุรี	จังหวัดสระบุรี	จังหวัดสระบุรี	จังหวัดสระบุรี



จังหวัดสระบุรี




3.

ปรับปรุงถนนลาดยาง แบบ Asphaltic concrete

สาย บ้านปางห้วยช้าง หมู่ที่ 14

ต.หนองย่างเสือ อ.มวกเหล็ก จ.สระบุรี

แบบแปลนท้ายสัญญาจ้างก่อสร้าง เลขที่ ๓๐๘/๒๕๖๕  
ลงวันที่ ๒๕ มิ.ย. ๒๕๖๕ จำนวนหน้า ๑ หน้า

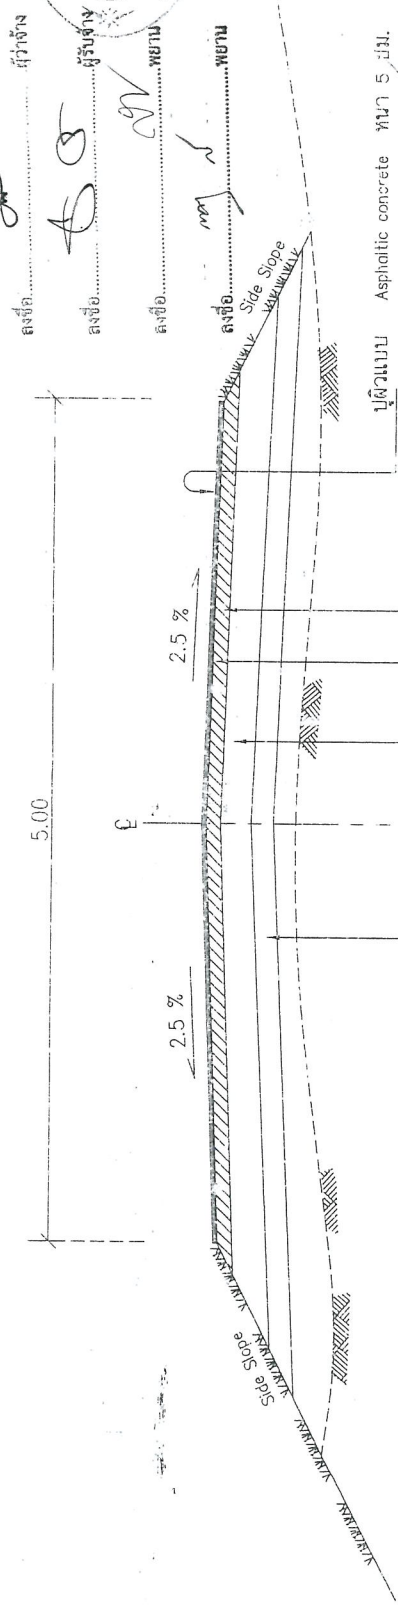

รูปตัดขวางของ Asphaltic concrete  
not to scale

งานขุดรื้อคันทางเดิมแล้วรดทับ (เก็บผลล 10 ซม.)

โครงการทางเดิม (คงไว้)

คณะกรรมการจัดทำแบบบูรณาการงานก่อสร้าง  
แผนผังตั้ง ถนนสาย ๓๐๘/๒๕๖๕  
ลงวันที่ ๒๕ มิ.ย. ๒๕๖๕  
แบบแปลนเลขที่ ๓๐๘/๒๕๖๕


**ประธานกรรมการ**  
นาย.....  
กรรมการ  
นาย.....

หมายเหตุ

จุดเริ่มต้นและจุดสิ้นสุดโครงการทางคู่ขนานของฟุตบาทของฟุตบาทของหมู่บ้านบาง  
ระยะมิติที่ไม่ชัดเจนหรือขัดแย้งให้อยู่ในดุลยพินิจของช่างผู้ควบคุมงาน  
ก่อนเข้าดำเนินการก่อสร้างหรือจัดเป็นกรณีการปรับปรุงถนนให้ตรงตามปริมาณงานในแบบ  
จะดำเนินการตั้งแต่และระดับก่อสร้าง รูป Cross Section ทูทๆ 25.00 เมตร ให้ตรงตามปริมาณงานในแบบ  
พิจารณาเห็นชอบ ก่อนดำเนินการ

**นาย.....**  
นาย.....  
นาย.....

(นางสาววราภรณา ภาภิ)  
นักวิชาการพัสดุชำนาญการ



เอกสารแนบท้ายสัญญาที่ ๒๑ หน้า ๕

ปรับปรุงถนนลาดยาง แบบ Asphaltic concrete

สาย บ้านปางห้วยช้าง หมู่ที่ 14

ต.หนองอ่างเจ็ด อ.ม่วงเหล็ก จ.สระบุรี

แบบแนบท้ายสัญญาจ้างก่อสร้าง เลขที่ ๓๐๖/๒๕๖๕  
ลงวันที่ ๒๕ มิ.ย. ๒๕๖๕ จำนวน.....หน้า

บัญชีปริมาณงานสายยาง

รายการ	หน่วย	ปริมาณ	ผู้จ้าง
1. งานปรับเกลี่ยแต่งไหล่ทาง (ขนาดเบา)	ตร.ม.	-	พยอม
2. งานปรับดินพื้นทางเดิม แล้วบดทับ (หินคลุก 10 ซม.)	ตร.ม.	4,851	พยอม
3. งานพื้นทางหินคลุกบดอัดแน่นหนา 0.15 เมตร	ลบ.ม.	698	ลป.ม.(แน่น)
4. งาน PRIME COAT	ตร.ม.	4,450	
5. งานผิวจราจร ASPHALTIC CONCRETE	ตร.ม.	4,450	
6. งานไหล่ทาง ASPHALTIC CONCRETE	ตร.ม.	-	
7. งานติดตั้งป้ายจราจร ต.1-ต.27 ต.31-ต.56-ต.58-ต.60, ต.75	ชุด	-	
8. งานติดตั้งป้ายจราจร บ.1	ชุด	-	
9. งานใส่เทอรูโม่พลัดตก (รวม)	ตร.ม.	201	
10. งาน RUMBLE STRIPS	ตร.ม.	-	
11. งานป้ายโครงการ	ชุด	1	



คณะกรรมการจัดจ้างและควบคุมงานก่อสร้าง  
ตามคำสั่งกรมชล.ที่ 284..... 2565  
วันที่ ๑๖ มิ.ย. ๒๕๖๕  
แผนแม่บทเลขที่ ๒57/62

สำเนาถูกต้อง

*[Signature]*

ผู้อำนวยการโครงการ

(นางสาวยุวรัตตา กษิ)

นักวิชาการศึกษาด้านการ

(นางอภิญญา วรรณสิน)  
วิศวกรโยธาชำนาญการ

(นางนงนิจ นนทวิเชียร)  
วิศวกรโยธาชำนาญการ

โครงการ  
ปรับปรุงถนนลาดยางแบบ Asphaltic concrete  
สายบ้านปางห้วยช้าง หมู่ที่ 14  
ต.หนองอ่างเจ็ด อ.ม่วงเหล็ก จ.สระบุรี



เอกสารนี้ควรส่งคืนให้หน่วยงาน

(นายสุรศักดิ์ สมภักดิ์)  
ผู้อำนวยการโครงการ

ผู้ควบคุมงาน

(นายสุวิทย์ อิ่มนง)  
หัวหน้างานวัดและออกแบบ

พ.ร.ท.

*[Signature]*



วิศวกรโยธาชำนาญการ

วิศวกรโยธาชำนาญการ

วิศวกรโยธาชำนาญการ

วิศวกรโยธาชำนาญการ


วิศวกรโยธาชำนาญการ

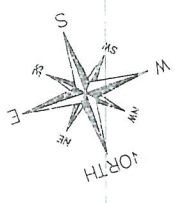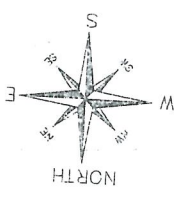

จุดต่อเมือง กม.ท0+300

จุดต่อเมือง กม.ท0+600

แบบขยายชั้นผิวข้างก่อสร้าง เลขที่ ๓๐๘/๒๕๖๔  
 ลงวันที่ ๒๕ มิ.ย. ๒๕๖๔ จำนวน..... หน้า

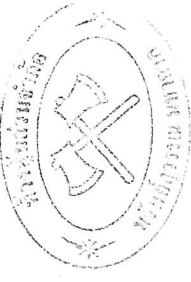

ลงชื่อ.....ผู้จ้าง  
 ลงชื่อ.....ผู้รับจ้าง  
 ลงชื่อ.....พยาน  
 ลงชื่อ.....พยาน


นางสาวสุวรรณา ภาณี  
 นักวิชาการพัสดุชำนาญการ


ทางหลวงแผ่นดิน หมายเลข 2274  
 ปากคลอง  
 มวกเหล็ก




เลขที่สัญญา..... ๓๘ / ๒๕๖๖



วันที่..... ๒๕ มิ.ย. ๒๕๖๖

ลงชื่อ..... ผู้จ้าง

ลงชื่อ..... ผู้รับจ้าง

ลงชื่อ..... พยาน

ลงชื่อ..... พยาน

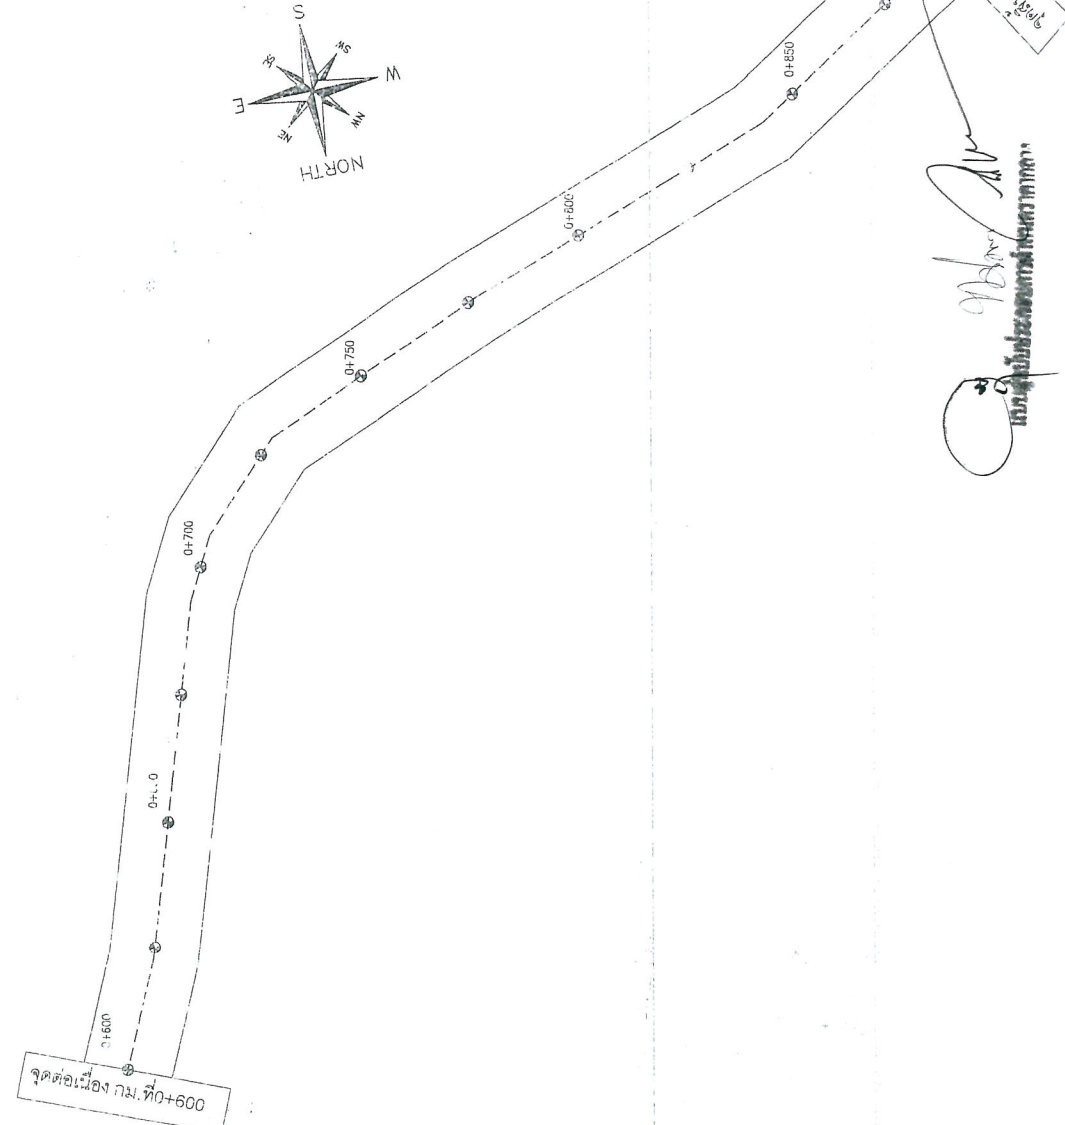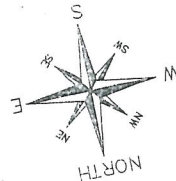

คณะกรรมการจัดซื้อจัดจ้างแบบประกวดราคา  
ทางหลวง อ.บ.ส.บ. ๓.๒๘๙... / ๒๕๖๖  
วันที่ 19... ๒๕๖๖  
ฉบับเลขที่... ๒๕/๖๖

0688+0 กม. ๐+850  
สถานีแยก ๒๕๖๖

นางสาวสุวรรณา ภาษี  
นักวิชาการที่ชำนาญการ

โครงการ ปรับปรุงถนนคอนกรีตแบบ Asphaltic concrete สายบ้านปางห้วยทราย หมู่ที่ 14 ต.หนองยางเสือ อ.หนองเหล็ก จ.สระบุรี	ชื่อวงและเลขวง เจ้าพนักงาน (นายสมคิด พงษ์พานิช) วิศวกรโยธาชำนาญการ	ชื่อวงและเลขวง เจ้าพนักงาน (นายสุวิทย์ อดิศักดิ์) ผู้ชำนาญการช่าง	เจ้าพนักงาน (นายสุวิทย์ อดิศักดิ์) ผู้ชำนาญการช่าง
---	-----------------------------------------------------------------------------	----------------------------------------------------------------------------	----------------------------------------------------------




องค์การบริหารส่วนจังหวัดสระบุรี

เอกสารแบบทางวิศวกรรม  
ปรับปรุงแก้ไขครั้งที่ 1

พื้นที่ที่ติดคอนกรีต


PRIME COAT ชั้นหนา RC, MC, SC, SS - K ตามตารางคุณสมบัติที่ไว้ใช้ อัตรา 0.80 - 1.40 ลิตร/ม.<sup>2</sup>  
 JACK COAT ชั้นหนา RC, S, 2K ตามตารางคุณสมบัติที่ไว้ใช้  
 หินคลุกบดอัดแน่น 95 % M.C.JIFIED PROCTOR DENSITY ,CBR  $\geq$  80 %  
 อูร์รับอัดแน่น 95 % STANDARD PROCTOR DENSITY ,CBR  $\geq$  25 %

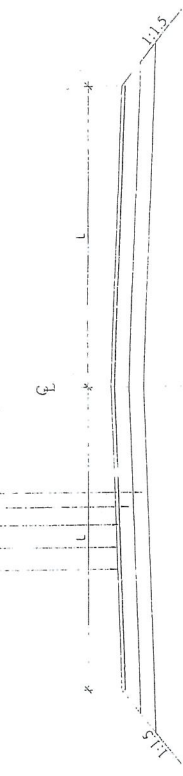

รูปตัดานน แอสฟัลติกติก คอนกรีต

แอสฟัลติกติกคอนกรีต

PRIME COAT ชั้นหนา RC, MC, SC, SS - K ตามตารางคุณสมบัติ  
 ของแอสฟัลติกติกที่ไว้ใช้ อัตรา 0.80 - 1.40 ลิตร/ม.<sup>2</sup>  
 หินคลุกบดอัดแน่น 95 % MODIFIED PROCTOR DENSITY ,CBR  $\geq$  80 %  
 อูร์รับอัดแน่น 95 % STANDARD PROCTOR DENSITY ,CBR  $\geq$  25 %

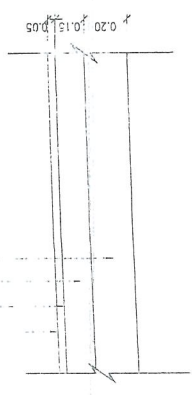

รายละเอียด ASPHALTIC CONCRETE

แบบขอรายละเอียด... ๓๖/๒๒๕๕

ลงวันที่ ๒๕/๒๕๖๕

ลงชื่อ... ผู้รับจ้าง

ลงชื่อ... พยาน

ลงชื่อ... พยาน

ลงชื่อ... พยาน

แอสฟัลติกติกคอนกรีต

TACK COAT ชั้นหนา RC, RS, 2K ตามตารางคุณสมบัติ  
 ของแอสฟัลติกติกที่ไว้ใช้ อัตรา 0.20 - 0.60 ลิตร/ม.<sup>2</sup>

รับระดับด้วย ASPHALTIC CONCRETE ให้ได้ระดับ

TACK COAT ชั้นหนา RC, RS, 2K ตามตารางคุณสมบัติ  
 ของแอสฟัลติกติกที่ไว้ใช้ อัตรา 0.20 - 0.60 ลิตร/ม.<sup>2</sup>

ถมดินผิวจราจรทาง

สำเนาถูกต้อง



(นางสาววราวรรณ ภาษ)

นักวิชาการพัสดุชำนาญการ

รายละเอียดงาน OVERLAY ASPHALTIC CONCRETE

หมายเหตุ

- ปริมาณแอสฟัลติกติกกำหนดให้เป็นค่าโดยประมาณ
- ปริมาณแอสฟัลติกติกที่ใช้ที่แน่นอน ขึ้นอยู่กับความหนาแน่นของพื้นที่ทาง สถาปนิกกำหนด
- ก่อสร้างและวิธีดำเนินการตามรายละเอียดที่ปรากฏในเอกสาร
- ปริมาณแอสฟัลติกติกที่ใช้ที่แน่นอน ขึ้นอยู่กับความหนาแน่นของพื้นที่ทาง สถาปนิกกำหนด
- L-ชั้นถึง ระยะความกว้างจราจรที่กำหนดใช้ตาม


องค์การบริหารส่วนจังหวัดสระบุรี	แบบ	ถนนลาดยางแบบ ASPHALTIC CONCRETE	เขียนแบบ	(นายสังกรรณ์ นาคศรีวรา) ผู้ช่วยนายช่างเขียนแบบ	ตรวจแบบ	(นายชัยภัทร คงสงอาจ) นายช่างเขียนแบบส่วนงาน	(นายพรวิทย์ เกตุสัมพันธ์) วิศวกร ประจำงานโยธา	ตรวจ	(นายสรวิทย์ ชัยบุรุษ) หัวหน้างานโยธา (นายอภัย วัชรวิง) ผู้อำนวยการส่วน	หน้างาน	(นายเอกอภ วาณิชประ) วิศวกร ส่วนโยธา	วันที่	1
---------------------------------	-----	---------------------------------	----------	------------------------------------------------	---------	---------------------------------------------	-----------------------------------------------	------	------------------------------------------------------------------------	---------	-------------------------------------	--------	---

# ตัวอย่างแผ่นป้ายแสดงรายละเอียดงานก่อสร้าง

แบบแปลนสิ่งปลูกสร้าง เลขที่ ๓๗/๒๕๖๒  
ลงวันที่ ๒๕ มี.ค. ๒๕๖๒ จำนวน ๒ หน้า



โครงการก่อสร้างของ..... ผู้ว่าจ้าง  
โทร..... ผู้รับจ้าง  
ประเภทของงานสิ่งก่อสร้าง..... พยา  
ปริมาณงานก่อสร้าง..... พยา  
ชื่อ ที่อยู่ หมายเลขโทรศัพท์ ผู้รับจ้าง..... พยา  
ระยะเวลาเริ่มต้น และระยะเวลาสิ้นสุด รวมเป็นระยะเวลาทั้งหมด..... พยา  
วงเงินงบประมาณที่ได้ตั้งไว้หรือที่ได้รับ..... พยา  
ราคากลางค่าก่อสร้าง..... พยา  
วงเงินค่าก่อสร้างตามที่ได้ลงนามในสัญญาจ้าง..... พยา  
ชื่อกรรมการตรวจการจ้างและผู้ควบคุมงาน พร้อมหมายเลขโทรศัพท์..... พยา

นัดตรวจรับงานจ้างวันที่.....


โครงการนี้ก่อสร้างด้วยเงินภาษีของประชาชน

หมายเหตุ วัสดุที่ใช้ทำแผ่นป้ายเป็นแผ่นไม่วินิลคลุมแผ่นเหล็กหรือไม้ฉลุน้ำ **สำนักงานผู้ทวงค่า** 1.20 เมตร

ยาวไม่น้อยกว่า 2.40 เมตร

(นางสาววราภรณ์ ภาณี)  
นักวิชาการพัสดุชำนาญการ

ตามคำสั่ง ของคุณ ที่ 289. / 2562  
ลงวันที่ 14. 3. 0 63  
แบบแปลนเลขที่ 25/62  
ผู้รับจ้างรับทราบ  
วันที่ ๑๗ ๓ ๖๓

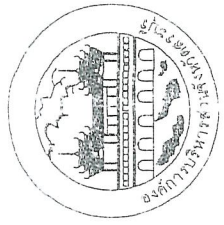



 ตั้งวันที่ ๒๕ มิ.ย. ๒๕๖๕ จำนวน..... หน้า




ลงชื่อ..... ผู้ว่าจ้าง  
 ลงชื่อ..... ผู้รับจ้าง  
 ลงชื่อ..... พยาน  
 ลงชื่อ..... พยาน

แผ่นป้าย ด่านเล็งกระทุงเหล็กป้าย  
 เสาไม้ทาสีกันสนิม 2 ครั้ง และทากทียอนสีจริง  
 2 ครั้ง ใช้สี TOA หรือ 1 เช่นเทก (สีเทา)

แผ่นเหล็ก ย 75 x 75 x 2 มม.

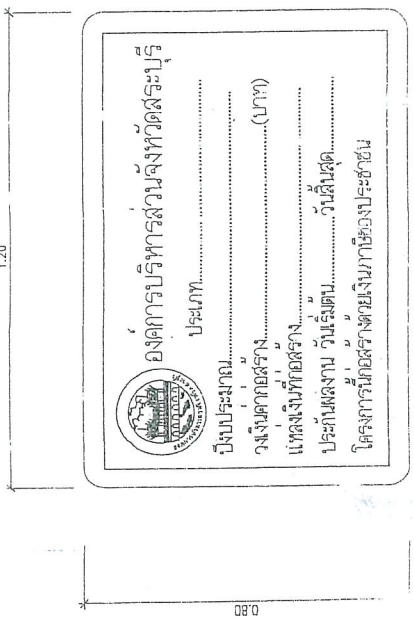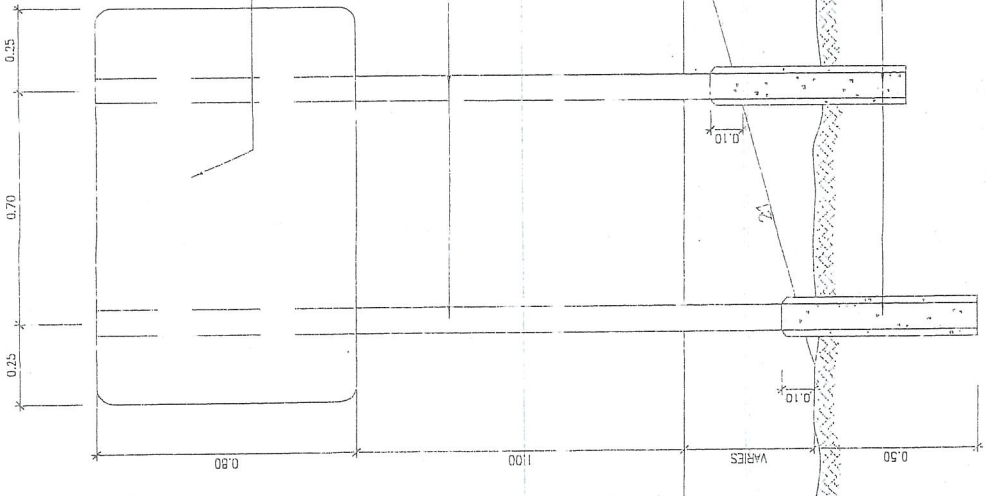

ด้านหน้า

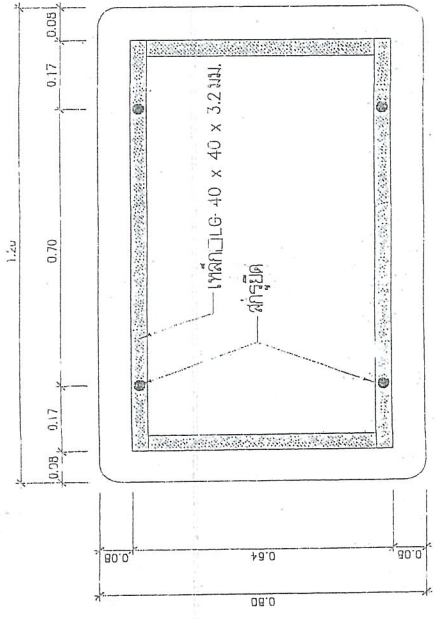

ด้านหลัง

สำเนาถูกต้อง

(นางสาวยุรธรรมา ภาขี)  
 นักวิชาการพัสดุชำนาญการ

นายผู้ช่วยราชการที่ ๓ สรรพการกลาง


คณะกรรมการชี้แจงและสรุปการประกวด  
 เลขที่..... ของเลขที่ ๒๕๖๔ / ๒๕๖๕  
 ลงวันที่ 19 มิ.ย. ๖๕  
 รวมเป็นเงินค่า..... ๒๕,๖๒

- ขนาดป้าย 80 x 120 เซนติเมตร  
 วัสดุที่ใช้ ไม้ทาสีกันสนิมแผ่นสูงสีกระเบื้อง ย 12 มม. ยาว 3 เมตร 363  
 เสาเหล็ก ย 75 x 75 x 3.2 มิลลิเมตร  
 การติดตั้ง ติดตั้ง จุดเริ่มต้นของโครงการบริเวณบริเวณใกล้ศูนย์กับ  
 โครงการ  
 หมายเหตุ 1. ไม้ทาสีกันสนิมและตะกั่วแดงกันสนิม  
 2. ไม้ทาสีกันสนิมและสีทาสีกันสนิมสีเทา  
 3. สีทาสีกันสนิมและสีทาสีกันสนิมสีเทาเป็น  
 สีที่คณะกรรมการชี้แจงและสรุปการประกวด

แสดงการปักเสาป้าย





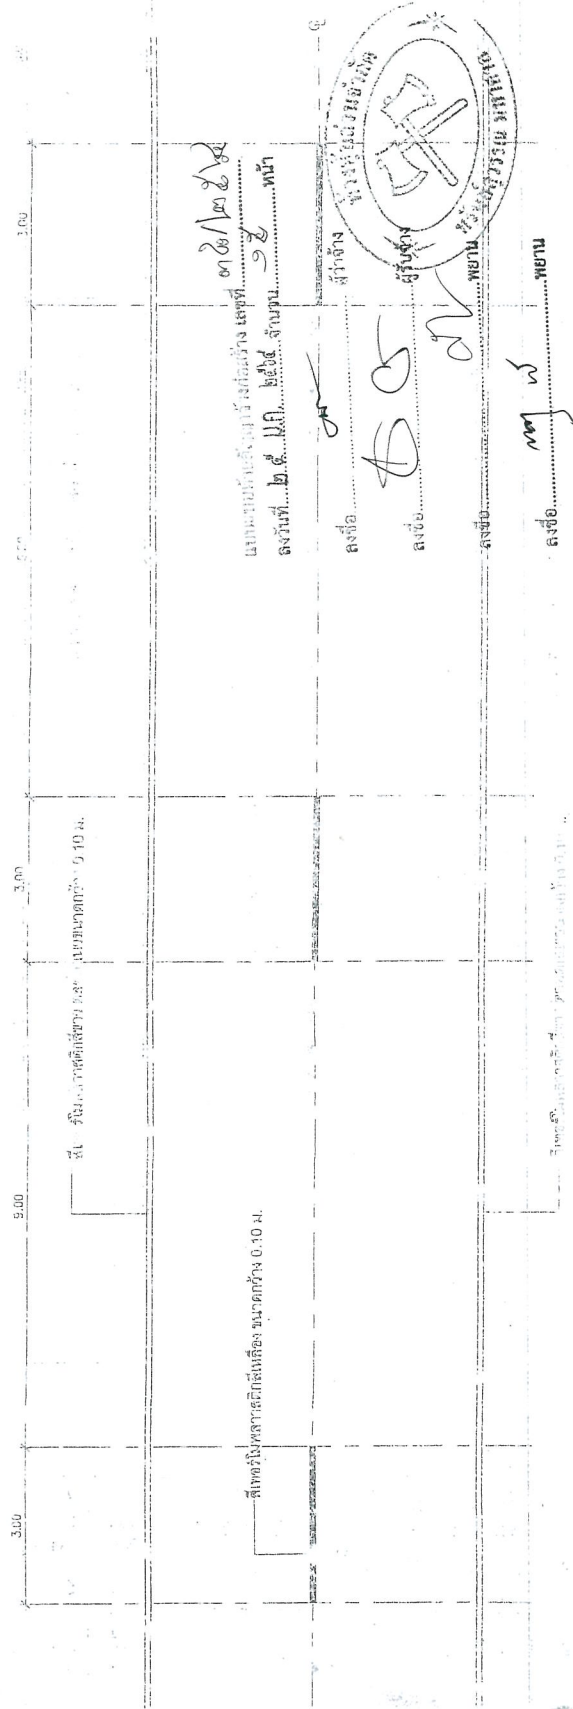



รายการประกอบแบบที่ได้แนบมา

1. เส้นแบ่งที่ตัดทางจราจร ใช้เส้นสีแดงขนาดกว้าง 10 ซม. ตั้งแต่เริ่มถึงกลางผิวจราจรตั้งแต่เป็นเส้นสีแดง แบ่งทิศทางของจราจรแบบเลี้ยว ทาง 2 ช่องจราจรในบริเวณที่ขอบให้รวมแรงขึ้นหน้าก็ใช้ได้ทั้งทาง ขนาดฟุตบาท และการเว้นช่องของเส้นเป็นกำหนดไว้ดังนี้
  - นอกเขตชุมชน เป็นยาว 3.00 ม. เว้นช่อง 0.06 ม.
  - ในเขตชุมชน เป็นยาว 1.00 ม. เว้นช่อง 0.06 ม.
  - เส้นที่บดอัดเป็นเส้นสีแดงใช้เป็นเส้นแบ่งทิศทางจราจรในบริเวณที่ห้ามลง
2. เส้นขอบทางให้ใช้เส้นที่ขีดภาพ กว้าง 10 ซม. ทั้ง 2 ข้าง ตลอด 1.๐๐




**สำเนาถูกต้อง**  
 (นางสาวอรุณมตา ภาษ)  
 ศึกษานิเทศก์ชำนาญการ

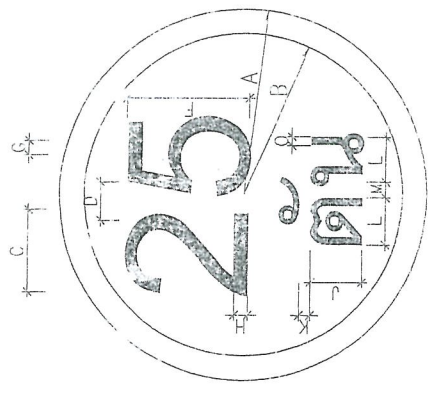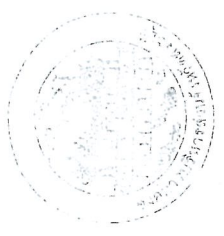

แบบแปลนท้ายสัญญาจ้างก่อสร้าง เลขที่ ๓๐๘/๒๕๖๒  
 ลงวันที่ ๒๕ มิ.ย. ๒๕๖๒ จำนวน ๑๕ หน้า

ลงชื่อ.....ผู้ว่าจ้าง  
 ลงชื่อ.....ผู้รับจ้าง  
 ลงชื่อ.....พยาน  
 ลงชื่อ.....พยาน

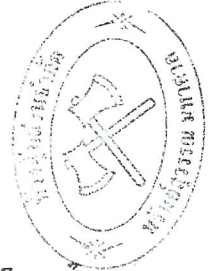

















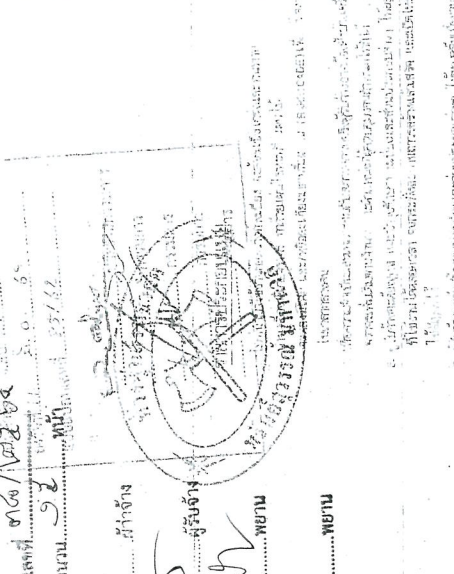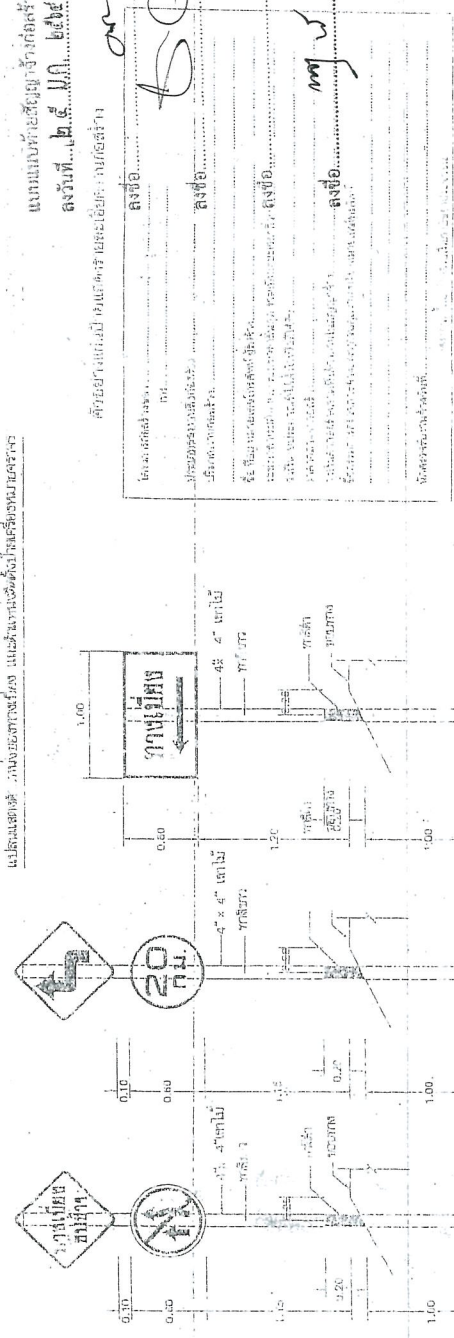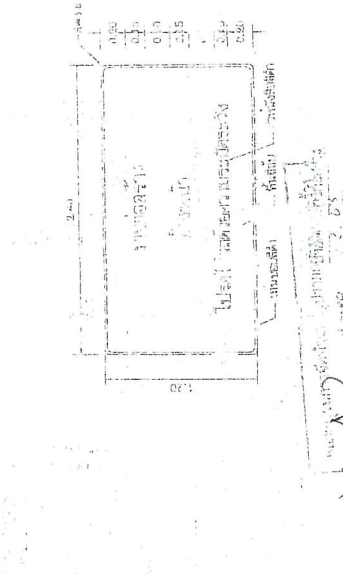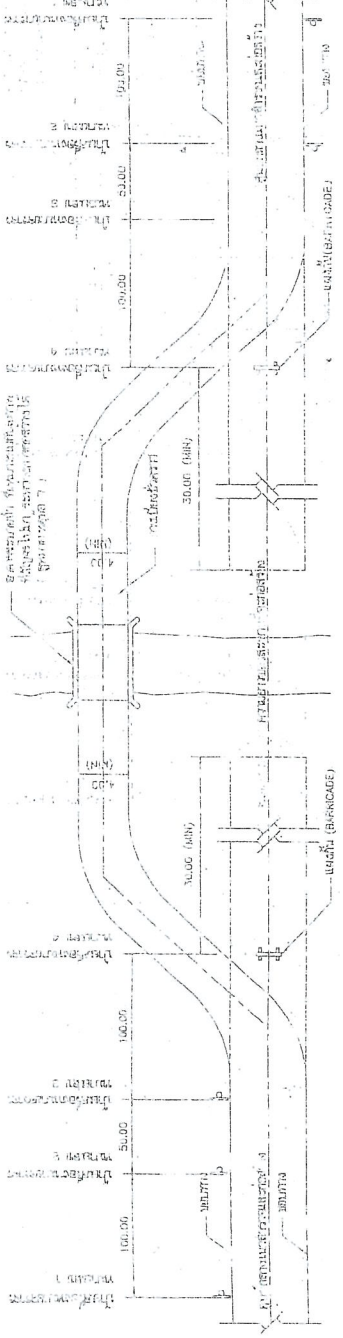




ลงชื่อ	เจ้าหน้า
ลงชื่อ	ผู้รับจ้าง
ลงชื่อ	พยาน
ลงชื่อ	พยาน

นางสาวอรรษาพร...







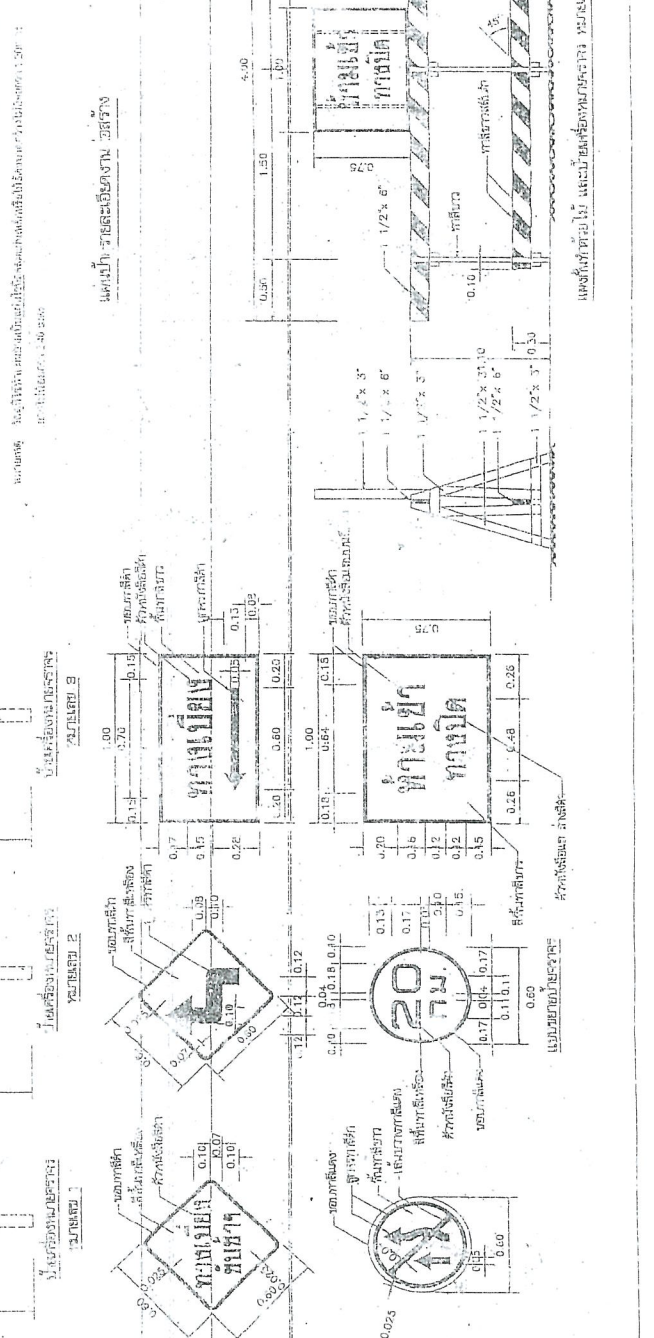











ขนาดของรูปพรรณสัณฐาน (มม.)

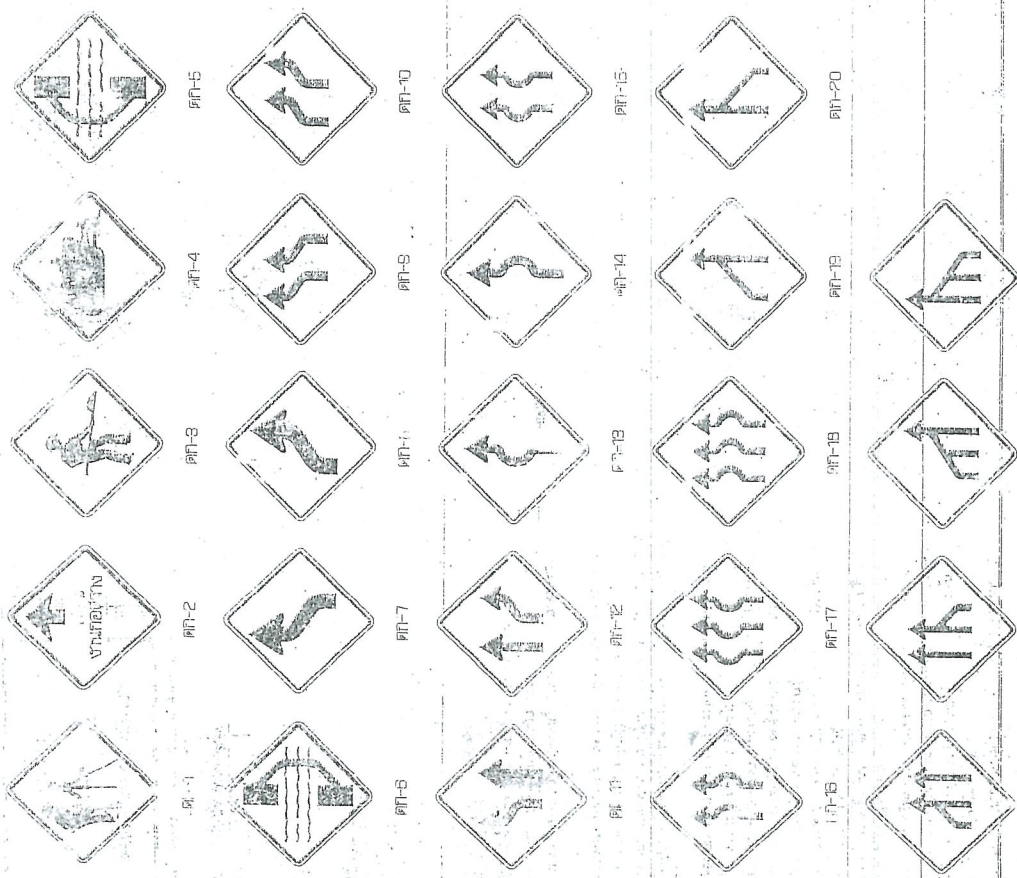










**แบบร่างการติดตั้งป้ายจราจรระหว่างทางการก่อสร้างทาง**

ขนาดของรูปพรรณสัณฐาน (มม.)  




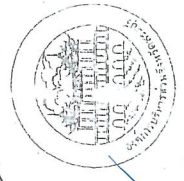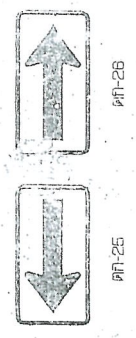

นาย.....  
 ตำแหน่ง.....

**(นางสาวสุวรรณา ภาณี)**  
**นักวิชาการพัสดุชำนาญการ**

ใบเสนอราคาจ้างด้วยวิธีการประกวดราคาอิเล็กทรอนิกส์  
(e-bidding) แนบท้ายสัญญาจ้างก่อสร้าง เลขที่ ๓๘/๒๕๖๔  
ลงวันที่ ๒๕ มกราคม ๒๕๖๔ จำนวน ๓ หน้า

ลงชื่อ.....ผู้ว่าจ้าง  
(.....นายเรืองศักดิ์ วรหาญ.....)  
ปลัดองค์การบริหารส่วนจังหวัด ปฏิบัติหน้าที่  
นายกองค์การบริหารส่วนจังหวัดสระบุรี

ลงชื่อ.....ผู้รับจ้าง  
(.....นายธรรมรัตน์ อังกิตานนท์.....)  
หุ้นส่วนผู้จัดการ



ลงชื่อ.....พยาน  
(.....นางสาวยุววรรณดา ภาชี.....)  
นักวิชาการพัสดุชำนาญการ

ลงชื่อ.....พยาน  
(.....นางพจนาฏ ต่อสุวรรณ.....)  
นักบริหารงานการคลัง ระดับต้น

สำเนาถูกต้อง

(นางสาวยุววรรณดา ภาชี)  
นักวิชาการพัสดุชำนาญการ

### ใบเสนอราคาจ้างด้วยวิธีประกวดราคาอิเล็กทรอนิกส์ (e-bidding)

เรียน นายกองค้การบริหารส่วนจังหวัดสระบุรี

๑. ข้าพเจ้า ห้างหุ้นส่วนจำกัด ทรัพย์สุวรรณ มหาศาล เลขที่ ๑๙๙/๔๕๑ หมู่ที่ ๓ ตำบล คลองสวนพลู อำเภอ พระนครศรีอยุธยา จังหวัด พระนครศรีอยุธยา รหัสไปรษณีย์ ๑๓๐๐๐ โทรศัพท์ ๐๘๑๕๖๖๓๔๐๕ โดย นายธรรมรัตน์ อังกิตานนท์ ผู้ลงนามข้างท้ายนี้ ได้พิจารณาเงื่อนไขต่าง ๆ ในเอกสารประกวดราคาอิเล็กทรอนิกส์ และเอกสารเพิ่มเติม (ถ้ามี) เลขที่ ๙๑/๒๕๖๓ โดยตลอดและยอมรับข้อกำหนดและเงื่อนไขนั้นแล้ว รวมทั้งรับรองว่าข้าพเจ้าเป็นผู้มีคุณสมบัติครบถ้วนตามที่กำหนดและไม่เป็นผู้ทำงานของทางราชการ

๒. ข้าพเจ้าขอเสนอที่จะทำงาน ประกวดราคาจ้างก่อสร้างปรับปรุงถนนลาดยางแบบแอสฟัลท์ติกคอนกรีต (Asphaltic Concrete) สายบ้านปางหัวช้าง หมู่ที่ ๑๔ ต.หนองย่างเสือ อ.มวกเหล็ก จ.สระบุรี ด้วยวิธีประกวดราคาอิเล็กทรอนิกส์ (e-bidding) ตามข้อกำหนดเงื่อนไขแบบรูปรายการละเอียดแห่งเอกสารประกวดราคาอิเล็กทรอนิกส์ ตามราคาตั้งที่ได้ระบุไว้ในบัญชีรายการก่อสร้างหรือใบแจ้งปริมาณและราคาแนบท้ายใบเสนอราคานี้ เป็นเงินทั้งสิ้น ๑,๒๙๐,๐๐๐.๐๐ บาท ซึ่งได้รวมภาษีมูลค่าเพิ่มตลอดจนภาษีอากรอื่นๆ และค่าใช้จ่ายทั้งปวงไว้ด้วยแล้ว

๓. คำเสนอนี้จะยื่นอยู่เป็นระยะเวลา ๒๔๐ วัน นับแต่วันเสนอราคา และ องค์การบริหารส่วนจังหวัดสระบุรี อาจรับคำเสนอนี้ ณ เวลาใดก็ได้ก่อนที่จะครบกำหนดระยะเวลาดังกล่าว หรือระยะเวลาที่ยืดออกไปตามเหตุผลอันสมควรที่ องค์การบริหารส่วนจังหวัดสระบุรี ร้องขอ

๔. กำหนดเวลาส่งมอบ ข้าพเจ้ารับรองที่จะส่งมอบงานตามเงื่อนไขที่เอกสารประกวดราคาอิเล็กทรอนิกส์กำหนดไว้

๕. ในกรณีที่ข้าพเจ้าได้รับการพิจารณาให้เป็นผู้ชนะการประกวดราคาอิเล็กทรอนิกส์ ข้าพเจ้ารับรองที่จะ

๕.๑ ทำสัญญาตามแบบสัญญาจ้างแนบท้ายเอกสารการประกวดราคาอิเล็กทรอนิกส์ กับ องค์การบริหารส่วนจังหวัดสระบุรี ภายใน ๑๕ วัน นับถัดจากวันที่ได้รับหนังสือให้ไปทำสัญญา

๕.๒ มอบหลักประกันการปฏิบัติตามสัญญา ตามที่ระบุไว้ในข้อ ๗ ของเอกสารการประกวดราคาอิเล็กทรอนิกส์ ให้แก่ องค์การบริหารส่วนจังหวัดสระบุรี ก่อนหรือขณะที่ได้ลงนามในสัญญาเป็นจำนวนร้อยละ ๕ ของราคาตามสัญญาที่ได้ระบุไว้ในใบเสนอราคานี้ เพื่อเป็นหลักประกันการปฏิบัติตามสัญญาโดยถูกต้องและครบถ้วน

หากข้าพเจ้าไม่ปฏิบัติให้ครบถ้วนตามที่ระบุไว้ข้างต้นนี้ ข้าพเจ้ายอมให้ องค์การบริหารส่วนจังหวัดสระบุรี ริบ หลักประกันการเสนอราคาหรือเรียกร้องจากผู้ออกหนังสือค้ำประกัน รวมทั้งยินดีชดใช้ค่าเสียหายใดที่อาจมีแก่ องค์การบริหารส่วนจังหวัดสระบุรี และ องค์การบริหารส่วนจังหวัดสระบุรี มีสิทธิจะให้ผู้เสนอราคาหรือรายอื่นเป็นผู้ประกวดราคาได้หรือองค์การบริหารส่วนจังหวัดสระบุรี อาจเรียกประกวดราคาใหม่ก็ได้

๖. ข้าพเจ้ายอมรับว่า องค์การบริหารส่วนจังหวัดสระบุรี ไม่มี ความผูกพันที่จะรับคำเสนอนี้ หรือใบเสนอราคาใดๆ รวมทั้งไม่ต้องรับผิดชอบในค่าใช้จ่ายใด ๆ อันอาจเกิดขึ้นในการที่ข้าพเจ้าได้เข้าเสนอราคา

(ลงชื่อ).....ประธานคณะกรรมการ  
(  
(ลงชื่อ).....กรรมการ  
(  
(ลงชื่อ).....กรรมการ  
(

สำเนาถูกต้อง  
(นางสาวยุววรรณดา ภาชี)  
นักวิชาการพัสดุชำนาญการ

- ๗. เพื่อเป็นหลักประกันในการปฏิบัติโดยถูกต้อง ตามที่ได้ทำความเข้าใจและตามความผูกพันแห่งคำ  
เสนอนี้ ข้าพเจ้ามอบ - เพื่อเป็นหลักประกันการเสนอราคาเป็นเงินจำนวน - บาท มาพร้อมนี้
- ๘. ข้าพเจ้าได้ตรวจทานตัวเลขและตรวจสอบเอกสารต่าง ๆ ที่ได้ยื่นพร้อมใบเสนอราคานี้โดย  
ละเอียดแล้ว และเข้าใจดีว่า องค์การบริหารส่วนจังหวัดสระบุรี ไม่ต้องรับผิดชอบใด ๆ ในความผิดพลาด หรือ ตกหล่น
- ๙. ใบเสนอราคานี้ได้ยื่นเสนอโดยบริสุทธิ์ยุติธรรม และปราศจากกลฉ้อฉล หรือการสมรู้ร่วมคิดกัน  
โดยไม่ชอบด้วยกฎหมายกับบุคคลใดบุคคลหนึ่ง หรือหลายบุคคล หรือกับห้างหุ้นส่วน บริษัทใด ๆ ที่ได้ยื่นเสนอราคา  
ในคราวเดียวกัน


เสนอมา ณ วันที่ ๘ ตุลาคม พ.ศ. ๒๕๖๓

(นายธรรมรัตน์ อังกิตานนท์)  
หุ้นส่วนผู้จัดการ

ใบเสนอราคาเลขที่ 6310160008708  
รหัสอ้างอิง OTP fmex  
เลขประจำตัวผู้เสียภาษี ๐๑๔๓๕๔๕๐๐๑๐๘๒

(ลงชื่อ).....ประธานคณะกรรมการ  
( )  
(ลงชื่อ).....กรรมการ  
( )  
(ลงชื่อ).....กรรมการ  
( )

**สำเนาถูกต้อง**  
  
(นางสาวยุพรรณดา ภาชี)  
นักวิชาการพัสดุชำนาญการ

**สำเนาถูกต้อง**  
  
(นางสาวยุพรรณดา ภาชี)  
นักวิชาการพัสดุชำนาญการ

ใบแจ้งปริมาณงานและราคาแนบท้ายสัญญาจ้างก่อสร้าง เลขที่ ๓๘/๒๕๖๔  
ลงวันที่ ๒๕ มกราคม ๒๕๖๔ จำนวน ๒ หน้า

ลงชื่อ.....ผู้ว่าจ้าง  
(.....นายเรืองศักดิ์ วรรณ.....)  
ปลัดองค์การบริหารส่วนจังหวัด ปฏิบัติหน้าที่  
นายกองค์การบริหารส่วนจังหวัดสระบุรี

ลงชื่อ.....ผู้รับจ้าง  
(.....นายธรรมรัตน์ อังกิตานนท์.....)  
หุ้นส่วนผู้จัดการ



ลงชื่อ.....พยาน  
(.....นางสาวยุวรรณดา ภาษี.....)  
นักวิชาการพัสดุชำนาญการ

ลงชื่อ.....พยาน  
(.....นางพจนาฏ ต่อสุวรรณ.....)  
นักบริหารงานการคลัง ระดับต้น

สำเนาถูกต้อง  
  
(นางสาวยุวรรณดา ภาษี)  
นักวิชาการพัสดุชำนาญการ



บัญชีแสดงปริมาณงานและราคา

เอกสารแนบท้ายสัญญาที่ ๒๓

โครงการ/งานก่อสร้างปรับปรุงงานเดคของแบบแอสฟัลต์คอนกรีต (Asphaltic Concrete) สายแบ่งทางวิ่ง หมู่ที่ 14 ต.หนองข้างเคือง อ.มวกเหล็ก จ.สระบุรี ด้วยวิธีประกวดราคาอิเล็กทรอนิกส์ (e-bidding)

หน่วยงานเจ้าของโครงการ/งานก่อสร้าง องค์การบริหารส่วนจังหวัดสระบุรี

โดย **พ.จ.ท. พิเศษ สุวรรณ มณฑาด**

ลำดับ	รายการ	หน่วย	จำนวน	ราคากลาง		ปรับลดร้อยละ	ราคาปรับลด	ราคาเสนอหลังปรับลด	
				ต่อหน่วย	จำนวนเงิน			ต่อหน่วย	รวมเงิน
2	งานรองพื้นทางและพื้นทาง (SUBBASE AND BASE COURSES)								
2.1	งานรองพื้นทางเดิมและก่อสร้างใหม่ หนา.....ซม. (SCARIFICATION & RECONSTRUCTION OF EXISTING BASE) (ชั้นพื้นทางหินคลุกกรวดไม่)	ตร.ม.	4,851.000	17.91	86,865.94	0.40	34,620.55	10.77	52,245.39
2.2	งานพื้นทาง (BASE COURSES)								
2.2.1	งานพื้นทางหินคลุก (CRUSHED ROCK SOIL AGGREGATE TYPE BASE)	ตร.ม.	698.000	599.39	418,373.06	0.40	166,743.20	360.50	251,629.86
3	งานผิวทาง								
3.1	งานผิวทาง (SURFACE COURSES)								
3.1.1	งานผิวพร้อมโอสดี และแบคโคต (PRIME COAT & TACK COAT)								
3.1.1.1	งานลาดเคลือบโอสดีพร้อมโอสดี (PRIME COAT) (พื้นทางหินคลุก)	ตร.ม.	4,450.000	38.97	173,418.49	0.40	69,116.19	23.44	104,302.30
3.1.2	งานแอสฟัลต์คัลคอนกรีต (ASPHALT CONCRETE)								
3.1.2.1	งานชั้นผิวทางแอสฟัลต์คัลคอนกรีต หนา.....ซม. (ASPHALT CONCRETE WEARING COURSE)	ตร.ม.	4,450.000		1,380,263.46	0.40	550,106.03	186.55	830,157.43
4	งานเครื่องนบยจราจร								
4.1	งานติดตั้งจราจร เบอร์ โปทกติก	ตร.ม.	201.000	394.60	79,315.20	0.40	31,611.19	237.33	47,704.01
5	งานป้ายโครงการ								
5.1	ป้ายโครงการ	ชุด	1.000	6,585.78	6,585.78	0.40	2,624.77	3,961.01	3,961.01
					2,144,821.93				1,290,000.00

สำเนาถูกต้อง







เงื่อนไขและหลักเกณฑ์ ประเภทงานก่อสร้าง สูตรและวิธีการคิดคำนวณที่ใช้กับ  
สัญญาแบบปรับราคาได้ (ค่า K) แนบท้ายสัญญาจ้างก่อสร้าง เลขที่ ๓๘/๒๕๖๔  
ลงวันที่ ๒๕ มกราคม ๒๕๖๔ จำนวน ๙ หน้า

ลงชื่อ.....ผู้ว่าจ้าง  
(.....นายเรืองศักดิ์ วรรณ.....)

ปลัดองค์การบริหารส่วนจังหวัด ปฏิบัติหน้าที่  
นายกองค์การบริหารส่วนจังหวัดสระบุรี

ลงชื่อ.....ผู้รับจ้าง  
(.....นายธรรมรัตน์ อังกิตานนท์.....)  
หุ้นส่วนผู้จัดการ

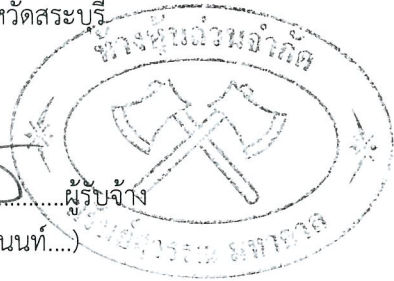

ลงชื่อ.....พยาน  
(.....นางสาวยุววรรณดา ภาษี.....)  
นักวิชาการพัสดุชำนาญการ

ลงชื่อ.....พยาน  
(.....นางพจนาฏ ต่อสุวรรณ.....)  
นักบริหารงานการคลัง ระดับต้น


สำเนาถูกต้อง  
(นางสาวยุววรรณดา ภาษี)  
นักวิชาการพัสดุชำนาญการ

1. เอกสารสูตรเงื่อนไข หลักเกณฑ์ สัญญาแบบปรับราคาได้
2. การตรวจคอบค่า K
  - กรณีมีเงินเพิ่ม ปกติ
  - การมีเงินลดและเพิ่มในครั้งเดียวกัน
  - กรณีงานเสร็จเกินเวลาสัญญา ซึ่งมีการเปรียบเทียบค่า K เดือนที่ส่งงาน กับค่า K เดือนที่หมดสัญญา
3. หนังสือร้องขอค่า K ที่เกิน 90 วัน
4. ตัวอย่างดัชนีราคาของกระทรวงพาณิชย์

สำเนาถูกต้อง

  
(นางสาวยุวรรณตา ภาษี)  
นักวิชาการพัสดุชำนาญการ

สำเนาถูกต้อง

  
(นางสาวยุวรรณตา ภาษี)  
นักวิชาการพัสดุชำนาญการ

เงื่อนไข หลักเกณฑ์ ประเภทงานก่อสร้าง สูตรและวิธีการคำนวณที่ใช้กับสัญญาแบบปรับราคาได้

ก. เงื่อนไขและหลักเกณฑ์

1. สัญญาแบบปรับราคา ได้นี้ให้ใช้กับงานก่อสร้างทุกประเภท รวมถึงงานปรับปรุงและซ่อมแซม ซึ่งเบิกจ่ายค่างานในลักษณะ หมวดค่าครุภัณฑ์ ที่ดินและสิ่งก่อสร้าง หมวดเงินอุดหนุนและหมวดรายจ่ายอื่น ที่เบิกจ่ายในลักษณะค่าที่ดินและสิ่งก่อสร้าง ที่อยู่ในเงื่อนไขและหลักเกณฑ์ตามที่ได้กำหนดนี้

2. สัญญาแบบปรับราคา ได้นี้ให้ใช้ทั้งในกรณีเพิ่มหรือลดค่างานจากค่างานเดิมตามสัญญา เมื่อดัชนีราคา ซึ่งจัดทำขึ้นโดยกระทรวงพาณิชย์ มีการเปลี่ยนแปลงสูงขึ้น หรือลดลงจากเดิม ขณะเมื่อวันเปิดของประกวดราคา สำหรับกรณีที่จัดจ้างโดยวิธีอื่น ให้ใช้วันเปิดของราคาแทน

3. การนำสัญญาแบบปรับราคาได้ไปใช้นั้น ผู้ว่าจ้างต้องแจ้งและประกาศให้ผู้รับจ้างทราบ เช่น ในประกาศประกวดราคาฯ และต้องระบุในสัญญาจ้างด้วยว่างานจ้างนั้นนั้น ๆ จะใช้สัญญาแบบปรับราคาได้ พร้อมทั้งกำหนดประเภทของงานก่อสร้าง สูตรและวิธีการคำนวณ ที่ให้มีการปรับเพิ่มหรือลดค่างานไว้ให้ชัดเจน

ในกรณีที่ม้งานก่อสร้างหลายประเภทในงานจ้างคราวเดียวกัน จะต้องแยกประเภทงานก่อสร้างแต่ละประเภทให้ชัดเจนตามลักษณะของงานก่อสร้างนั้น ๆ และให้สอดคล้องกับสูตรที่กำหนดไว้

4. การขอเงินเพิ่มค่างานก่อสร้างตามสัญญาแบบปรับราคาได้นี้ เป็นหน้าที่ของผู้รับจ้างที่จะต้องเรียกร้องภายในกำหนด 90 วัน นับตั้งแต่วันที่ผู้รับจ้างได้ส่งมอบงานงวดสุดท้าย หากพ้นกำหนดนี้ไปแล้ว ผู้รับจ้างไม่มีสิทธิที่จะเรียกร้องเงินเพิ่มค่างานก่อสร้างจากผู้ว่าจ้างได้อีกต่อไป และในกรณีที่ผู้ว่าจ้างจะต้องเรียกเงินคืนจากผู้รับจ้าง ให้ผู้ว่าจ้างที่เป็นคู่สัญญาเรียกเงินคืนจากผู้รับจ้างโดยเร็ว หรือให้หักค่างานของงวดต่อไป หรือให้หักเงินจากหลักประกันสัญญา แล้วแต่กรณี

5. การพิจารณาคำนวณเงินเพิ่มหรือลด และการจ่ายเงินเพิ่มหรือเรียกเงินคืนจากผู้รับจ้างตามเงื่อนไขของสัญญาแบบปรับราคาได้ ต้องได้รับการตรวจสอบและเห็นชอบจากสำนักงบประมาณและให้ถือการพิจารณาวินิจฉัยของสำนักงบประมาณเป็นที่สิ้นสุด

**สำเนาถูกต้อง**



(นางสาวยุวรรณดา ภาชี)  
นักวิชาการพัสดุชำนาญการ

ข. ประเภทงานก่อสร้างและสูตรที่ใช้กับสัญญาแบบปรับราคาได้

ในการพิจารณาเพิ่มหรือลดราคาค่าจ้าง เหนือค่าก่อสร้าง ให้คิด แยกตามสูตรดังนี้

$P = (PO) \times (K)$

กำหนดให้ P = ราคาค่างานต่อหน่วยหรือราคาต่อ งานเป็นงวดที่จะต้องจ่ายให้ผู้รับจ้าง

PO = ราคาค่างานต่อหน่วยที่ผู้รับจ้างประมูลได้ หรือราคาค่างานเป็นงวดซึ่ง

ระบุไว้ในสัญญาแล้วแต่กรณี

K = ESCALATION FATOR ที่หักด้วย 4% เมื่อต้องเพิ่มค่างานหรือบวกเพิ่ม 4% เมื่อต้องเรียกค่างานคืน

**สำเนาถูกต้อง**

(นางสาวยุวรรณดา ภาชี)  
นักวิชาการพัสดุชำนาญการ

หมวดที่ 1 งานอาคาร

งานอาคาร หมายถึง ตัวอาคาร เช่น ที่ทำการ โรงเรียน โรงพยาบาล หอพัก ที่พักอาศัย หอประชุม ภัตตาคาร ยิมเนเซียม สระว่ายน้ำ โรงอาหาร คลังพัสดุ โรงงาน รั้ว เป็นต้น และให้หมายความรวมถึง

- 1.1 ไฟฟ้าขออาคารบรรจุปลั๊กสายเมนจำหน่าย แต่ไม่รวมถึงหม้อแปลงและระบบไฟฟ้าภายในบริเวณ
- 1.2 ประปาของอาคารบรรจุถังต่อเมนจำหน่าย แต่ไม่รวมถึงระบบประปាកภายในบริเวณ
- 1.3 ระบบท่อหรือระบบสายต่าง ๆ ที่ติดตั้งฝังอยู่ในส่วนของอาคาร เช่น ท่อปรับอากาศ ท่อก๊าซ ระบายไฟฟ้า

สำหรับเครื่องปรับอากาศ สายล่อฟ้า ฯลฯ

- 1.4 ทางระบายน้ำของอาคารจนถึงทางระบายน้ำภายนอก

1.5 ส่วนประกอบที่จำเป็นสำหรับอาคาร เฉพาะส่วนที่ติดกับอาคารโดยต้องสร้าง หรือประกอบพร้อมกับการก่อสร้างอาคาร แต่ไม่รวมถึงเครื่องจักรหรือเครื่องมือกลที่นำมาประกอบหรือติดตั้ง เช่น ลิฟท์ เครื่องคอมพิวเตอร์ เครื่องสูบน้ำ เครื่องปรับอากาศ พัดลม ฯลฯ

- 1.6 ทางเท้ารอบอาคาร ดินถม ดินดัก ห่างจากอาคารโดยรอบไม่เกิน 3 เมตร

ใช้สูตร  $K = 0.25 + 0.15 I_b/I_o + 0.10 C_b/C_o + 0.40 M_b/M_o + 0.10 S_b/S_o$

หมวดที่ 2 งานดิน

2.1 งานดิน หมายถึง การขุดดิน การตักดิน การบดอัดดิน การขุดเปิดหน้าดิน การเกลี่ยบดอัดดิน การขุด - ถมบดอัดแน่นเช่น คลอง คันคลอง คันกันน้ำ คันทาง ซึ่งต้องใช้เครื่องจักรเครื่องมือกลปฏิบัติงาน สำหรับการถมดินให้หมายความถึงการถมดินหรือทรายหรือวัสดุอื่น ที่มีการควบคุมคุณสมบัติของวัสดุนั้น ๆ และมีข้อกำหนดวิธีการถม รวมทั้งมีการบดอัดแน่นโดยใช้เครื่องจักร เครื่องมือกลเพื่อให้ได้มาตรฐานที่กำหนดไว้ เช่นเดียวกับงานก่อสร้างถนนหรือเขื่อนชลประทาน

ทั้งนี้ ให้รวมถึงงานประเภท EMBANKMENT, EXCAVATION, SUBBASE, SELECTED MATERIAL, UNITREATED BASE และ SHOULDER

สำเนาถูกต้อง

ใช้สูตร  $K = 0.30 + 0.10 I_b/I_o + 0.40 E_b/E_o + 0.20 F_b/F_o$

2.2 งานหินเรียง หมายถึง งานหินขนาดใหญ่นำมาเรียงกันเป็นชั้นให้เป็นระเบียบจนได้ (นางสาวสุวรรณา ภาชี) นักวิชาการพัสดุชำนาญการ ที่ต้องการ โดยในช่องว่างระหว่างหินใหญ่จะแซมด้วยหินย่อยหรือกรวดขนาดต่าง ๆ และทรายให้เต็มช่องว่าง มีการควบคุมคุณสมบัติของวัสดุและมีข้อกำหนดวิธีปฏิบัติโดยใช้เครื่องจักร เครื่องมือกล หรือแรงคน และให้หมายความรวมถึงงานหินทิ้ง งานหินเรียงยาแนว หรืองานหินใหญ่ ที่มีลักษณะคล้ายคลึงกัน เพื่อการป้องกันกัดเซาะท่าหลายของลาดตลิ่งและท้องลำน้ำ

ใช้สูตร  $K = 0.40 + 0.20 I_b/I_o + 0.20 M_b/M_o + 0.20 F_b/F_o$

2.3 งานเจาะระเบิดหิน หมายถึง งานเจาะระเบิดหินทั่ว ๆ ไป ระยะทางน้อย ไป - กลับ ประมาณไม่เกิน

2 กิโลเมตร ยกเว้นงานเจาะระเบิดอุโมงค์ซึ่งต้องใช้เทคนิคชั้นสูง

สำเนาถูกต้อง

ใช้สูตร  $K = 0.40 + 0.15 I_b/I_o + 0.10 M_b/M_o + 0.20 E_b/E_o + 0.10 F_b/F_o$

(นางสาวสุวรรณา ภาชี) นักวิชาการพัสดุชำนาญการ

หมวดที่ 3 งานทาง

3.1 งานผิวทาง PRIME COAT, TACK COAT, SEAL COAT

ใช้สูตร K = 0.30 + 0.40 A/Ao - 0.20 E/Eo + 0.10 F/Fo

3.2 งานผิวทาง SURFACE TREATMENT SLURRY SEAL

ใช้สูตร K = 0.30 + 0.10 M/Mo + 0.30 A/Ao + 0.20 E/Eo + 0.10 F/Fo

3.3 งานผิวทาง ASPHALTIC CONCRETE, PENETRATION MACADAM

ใช้สูตร K = 0.30 + 0.10 M/Mo + 0.40 A/Ao + 0.10 E/Eo + 0.10 F/Fo

3.4 งานผิวถนนคอนกรีตเสริมเหล็ก หมายถึง ผิวถนนคอนกรีตที่ใช้เหล็กเสริม ซึ่งประกอบด้วยตะแกรงเหล็กฉีก หรือตะแกรงลาดเหล็กกล้าเชื่อมติด (WELDED STEEL WIREFARRIC) เหล็กเดี่ยว (DOWEL BAR) เหล็กยึด (DEFORMED TIE BAR) และรอยต่อต่าง ๆ (JOINT) ทั้งนี้ให้หมายความรวมถึงแผ่นคอนกรีตเสริมเหล็ก บริเวณคอสะพาน (R.C. BRIDGE APPROACH) ด้วย

ใช้สูตร K = 0.30 + 0.10 I/Io + 0.35 C/Co + 0.10 M/Mo + 0.15 S/So

3.5 งานท่อระบายน้ำคอนกรีตเสริมเหล็กและงานบ่อพัก หมายถึง ท่อคอนกรีตเสริมเหล็กสำหรับงานระบายน้ำ (PRECAST REINFORCED CONCRETE DRAINAGE PIPE) งานวางระบายน้ำคอนกรีตเสริมเหล็ก งานลาดคอนกรีตเสริมเหล็กวางระบายน้ำและบริเวณลาดคอสะพาน รวมทั้งงานบ่อพักคอนกรีตเสริมเหล็กและงานคอนกรีตเสริมเหล็กอื่นที่มีรูปแบบและลักษณะงานคล้ายคลึงกัน เช่น งานบ่อพัก (MANHOLE) ท่อร้อยสายโทรศัพท์ ท่อร้อยสายไฟฟ้า เป็นต้น

ใช้สูตร K = 0.35 + 0.20 I/Io + 0.15 C/Co + 0.15 M/Mo + 0.15 S/So

3.6 งานโครงสร้างคอนกรีตเสริมเหล็กและงานเชื่อมกันตลิ่ง หมายถึง สะพานคอนกรีตเสริมเหล็ก โครงสร้างฐานรากคอนกรีตเสริมเหล็กคอสะพาน (R.C. BEARING UNIT) ท่อเหลี่ยมคอนกรีตเสริมเหล็ก (R.C. BOX CULVERT) ท่อลงน้ำโครงสร้างคอนกรีตเสริมเหล็ก เชื่อมกันตลิ่งคอนกรีตเสริมเหล็ก ท่าเทียบคอนกรีตเสริมเหล็กและสิ่งก่อสร้างอื่นที่มีลักษณะคล้ายคลึงกัน

ใช้สูตร K = 0.30 + 0.10 I/Io + 0.15 C/Co + 0.20 M/Mo + 0.25 S/So

(นางสาวยุวรรณดา ภาชี)

3.7 งานโครงสร้างเหล็ก หมายถึง สะพานเหล็กสำหรับคนเดินข้ามถนน โครงเหล็ก สำหรับติดตั้งตู้ปรับอากาศ หรือติดตั้งเสาไฟฟ้าแรงสูง เสาวิทยุ เสาโทรทัศน์ หรืองานโครงสร้างเหล็กอื่นที่มีลักษณะคล้ายคลึงกัน แต่ไม่รวมถึงงานติดตั้งเสาโครงเหล็กสายส่งของการไฟฟ้าฝ่ายผลิตแห่งประเทศไทย

ใช้สูตร K = 0.25 + 0.10 I/Io + 0.05 C/Co + 0.20 M/Mo + 0.40 S/So

หมวดที่ 4 งานชลประทาน

4.1 งานอาคารชลประทานไม่รวมบานเหล็ก หมายถึง อาคารคอนกรีตเสริมเหล็กชนิดต่าง ๆ ที่ก่อสร้างในแนวคลองส่งน้ำหรือคลองระบายน้ำ เพื่อควบคุมระดับและหรือปริมาณน้ำ ได้แก่ ท่อระบายน้ำ น้ำตก ทางเพ สะพานน้ำ ท่อลอด ไชฟ่อน และอาคารชลประทานชนิดอื่น ๆ ที่ไม่มีบานระบายเหล็ก แต่ไม่รวมถึงอาคารชลประทานแนวลงในรู เช่น ฝ่าย ท่อระบายน้ำทิ้ง หรืออาคารชลประทานประกอบของเขื่อน เป็นต้น

ใช้สูตร K = 0.40 + 0.20 M/Mo + 0.10 C/Co + 0.10 M/Mo + 0.20 S/So

(นางสาวยุวรรณดา ภาชี)
นักวิชาการพัสดุชำนาญการ

4.2 งานอาคารชลประทานรวมบานเหล็ก หมายถึง อาคารคอนกรีตเสริมเหล็กชนิดต่าง ๆ ที่ก่อสร้างเป็นแนวคันคลองรับน้ำหรือคลองระบายน้ำ เพื่อควบคุมระดับและหรือปริมาณน้ำ ได้แก่ ท่อส่งน้ำเข้านา ท่อระบายน้ำ ประตูระบายน้ำ อาคารอัดน้ำ ท่อลอดและอาคารชลประทานชนิดอื่น ๆ ที่มีระบายน้ำ แต่ไม่รวมถึงงานอาคารชลประทานขนาดใหญ่ เช่น ฝ่ายทางระบายน้ำล้นหรืออาคารชลประทานประกอบของเขื่อน เป็นต้น

ใช้สูตร  $K = 0.35 + 0.20I/I_0 + 0.10Ct/C_0 + 0.10Mt/M_0 + 0.25St/S_0$

4.3 งานบานระบาย TRASMRACK และ STEEL LINER หมายถึง บานระบายเหล็กเครื่องก้านและโครงยก รวมทั้ง BUJK HEAD GATE และงานท่อเหล็ก

ใช้สูตร  $K = 0.35 + 0.20 I/I_0 + 0.45Gt/G_0$

4.4 งานเหล็กเสริมคอนกรีต และ ANCHOR BAR หมายถึง เหล็กเส้นที่ใช้เสริมในงานคอนกรีตและเหล็ก ANCHOR BAR ของงานฝาย ทางระบายน้ำล้น หรืออาคารชลประทาน ประกอบของเขื่อน ซึ่งมีสัญญาแยกจ่ายเฉพาะงานเหล็กดังกล่าว เท่านั้น

ใช้สูตร  $K = 0.25 + 0.15I/I_0 + 0.60 St/S_0$

4.5 งานคอนกรีตไม่รวมเหล็กและคอนกรีตคาดคลอง หมายถึง งานคอนกรีตเสริมเหล็กที่หักส่วนของเหล็กออกมาแยกคำนวณต่างหากของงานฝาย ทางระบายน้ำล้นหรืออาคารชลประทานประกอบของเขื่อน ซึ่งมีสัญญาแยกจ่ายเฉพาะงานคอนกรีตดังกล่าวเท่านั้น

ใช้สูตร  $K = 0.40 + 0.15I/I_0 + 0.25Ct/C_0 + 0.20Mt/M_0$

4.6 งานเจาะ หมายถึง การเจาะพร้อมทั้งฝังท่อกรุขนาดรูในไม่น้อยกว่า 43 มิลลิเมตร ในชั้นดินหินผุหรือหินที่แตกหักเพื่ออัดฉีดน้ำปูนและให้รวมถึงงานซ่อมแซมมาตรฐานรากอาคารชลประทาน ถนนและอาคารต่าง ๆ โดยการอัดฉีดน้ำปูน

ใช้สูตร  $K = 0.40 + 0.20I/I_0 + 0.10Mt/M_0 + 0.20Et/E_0 + 0.10Ft/F_0$

4.7 งานอัดฉีดน้ำปูน ค่าอัดฉีดน้ำปูนจะเพิ่มหรือลด ให้เฉพาะราคาซีเมนต์ที่เปลี่ยนแปลงตามดัชนีราคาของซีเมนต์ ที่กระทรวงพาณิชย์จัดทำขึ้น ในเดือนที่ส่งงานแต่ละงวด กับเดือนที่เปิดซองประกวดราคา

หมวดที่ 5 งานระบบสาธารณูปโภค

5.1 งานวางท่อ AC และ PVC

5.1.1 ในกรณีผู้ว่าจ้างเป็นผู้จัดหาท่อ และหรืออุปกรณ์ให้

ใช้สูตร  $K = 0.50 + 0.25I/I_0 + 0.25Mt/M_0$

5.1.2 ในกรณีผู้รับจ้างเป็นผู้จัดหาท่อ AC และหรืออุปกรณ์

ใช้สูตร  $K = 0.40 + 0.10I/I_0 + 0.10Mt/M_0 + 0.40Ac/A_0$

5.1.3 ในกรณีผู้รับจ้างเป็นผู้จัดหาท่อ PVC และหรืออุปกรณ์

ใช้สูตร  $K = 0.40 + 0.10I/I_0 + 0.10Mt/M_0 + 0.40PVCt/PVC_0$

5.2 งานวางท่อเหล็กแบบเปี่ยมพอลิเอทิลีนพอลิเอทิลีน POLYETHYLENE

5.2.1 ในกรณีผู้ว่าจ้างจัดหาท่อและหรืออุปกรณ์ให้

ใช้สูตร  $K = 0.40 + 0.10I/I_0 + 0.15Mt/M_0 + 0.40Ac/A_0$

สำเนาถูกต้อง  
(นางสาวยุววรรณภา อภิ)  
นักวิชาการที่สดชำนาญการ

สำเนาถูกต้อง  
(นางสาวยุววรรณภา อภิ)  
นักวิชาการที่สดชำนาญการ

5.2.2 ในกรณีผู้รับจ้างเป็นผู้จัดหาท่อเหล็กเหนียวและหรืออุปกรณ์และให้รวมกับ งาน TRANSMISSION CONDUIT

ใช้สูตร  $K = 0.40 + 0.10I/I_0 + 0.10M/M_0 + 0.10E/E_0 + 0.30GIP/GIP_0$

5.2.3 ในกรณีผู้รับจ้างเป็นผู้จัดหาท่อ HYDENSITY POLYETHYLENE และหรืออุปกรณ์

ใช้สูตร  $K = 0.50 + 0.10I/I_0 + 0.10M/M_0 + 0.30Pe/Pe_0$

5.3 งานปรับปรุงระบบอุโมงค์ลึมน้ำและงาน SECONDARY LINING

ใช้สูตร  $K = 0.40 + 0.10I/I_0 + 0.15E/E_0 + 0.35 GIP/GIP_0$

5.4 งานวางท่อ PVC หนุนด้วยคอนกรีต

ใช้สูตร  $K = 0.30 + 0.10I/I_0 + 0.20 C/C_0 + 0.05M/M_0 + 0.05S/S_0 + 0.30PVC/PVC_0$

5.5 งานวางท่อ PVC กลบทราย

ใช้สูตร  $K = 0.25 + 0.05I/I_0 + 0.05M/M_0 + 0.65PVC/PVC_0$


ใช้สูตร  $K = 0.25 + 0.25I/I_0 + 0.50GIP/GIP_0$

ประเภทงานและสูตรต่อไปนี้เป็นเฉพาะงานก่อสร้างของการไฟฟ้าฝ่ายผลิตแห่งประเทศไทยเท่านั้น

5.7 งานก่อสร้างระบบสายส่งแรงสูงและสถานีไฟฟ้าย่อย

5.7.1 งานติดตั้งเสาโครงเหล็กสายส่งและอุปกรณ์ รวมทั้ง งานติดตั้ง อุปกรณ์ไฟฟ้าสถานีไฟฟ้าย่อย

สำหรับงานติดตั้ง เสา โครงเหล็กสายส่งและอุปกรณ์ ประกอบด้วย ลักษณะงานดังนี้ คือ

PRELIMINARY WORK (ยกเว้น BOUNDARY POST) , TOWERS , INSULATOR STRING AND OVERHEAD GROUND WIRE ASSEMBLIES , CONDUCTOR AND OVERHEAD GROUND WIRE STRINGING , LINE ACCESSORIES GROUNDING MATERIALS

สำเนาถูกต้อง

สำหรับงานติดตั้งอุปกรณ์ไฟฟ้าสถานีไฟฟ้าย่อย หมายถึง เฉพาะการติดตั้งอุปกรณ์ไฟฟ้าเท่านั้น

ใช้สูตร  $K = 0.60 + 0.25I/I_0 + 0.15 F/F_0$

(นางสาวยุววรรณดา ภาชี)  
นักวิชาการพัสดุชำนาญการ

5.7.2 งานก่อสร้างฐานเสาไฟฟ้า (TOWER FOUNDATION) และงานติดตั้ง BOUNDARY POST

ใช้สูตร  $K = 0.35 + 0.20I/I_0 + 0.20C/C_0 + 0.10S/S_0 + 0.15F/F_0$

5.7.3 งานก่อสร้างฐานรากอุปกรณ์ไฟฟ้าสถานีไฟฟ้าย่อย

ใช้สูตร  $K = 0.50 + 0.20I/I_0 + 0.15C/C_0 + 0.15S/S_0$

5.8 งานบดอัดและตอกเสาเข็มคอนกรีตอัดแรง

5.8.1 งานเสาเข็มคอนกรีตอัดแรง

ใช้สูตร  $K = 0.35 + 0.15I/I_0 + 0.20C/C_0 + 0.30S/S_0$

5.8.2 งานเสาเข็มแบบ CAST IN PLACE

ใช้สูตร  $K = 0.30 + 0.10I/I_0 + 0.25C/C_0 + 0.35S/S_0$

สำเนาถูกต้อง

(นางสาวยุววรรณดา ภาชี)  
นักวิชาการพัสดุชำนาญการ



ประเภทงานและสูตรต่อไปนี้จะเฉพาะงานก่อสร้างอาคารทั่วไปส่วนภูมิภาคเท่านั้น

5.9 งานก่อสร้างสายส่งแรงสูงระบบแรงดัน 69 - 115 KV.

5.9.1 ในกรณีที่ผู้ว่าจ้างเป็นผู้จัดหาวัสดุและหรืออุปกรณ์ให้

$$\text{ใช้สูตร } K = 0.80 + 0.05 It/Io + 0.10Mt/Mo + 0.05Ft/Fo$$

5.9.2 ในกรณีที่ผู้รับจ้างเป็นผู้จัดหาวัสดุและหรืออุปกรณ์ให้

$$\text{ใช้สูตร } K = 0.45 + 0.05It/Io + 0.20Mt/Mo + 0.05Ft/Fo + 0.25Wt/Wo$$

ดัชนีราคาที่ใช้คำนวณตามสูตรที่ใช้กับสัญญาแบบปรับราคาได้ จัดทำขึ้นโดยกระทรวงพาณิชย์

- K = ESCALATION FACTOR
- It = ดัชนีราคาผู้บริโภคทั่วไปของประเทศ ในเดือนที่ส่งงานแต่ละงวด
- Io = ดัชนีราคาผู้บริโภคทั่วไปของประเทศ ในเดือนที่เปิดของประกวดราคา
- Ct = ดัชนีราคาซีเมนต์ ในเดือนที่ส่งงานแต่ละงวด
- Co = ดัชนีราคาซีเมนต์ ในเดือนที่เปิดของประกวดราคา
- Mt = ดัชนีราคาวัสดุก่อสร้าง (ไม่รวมเหล็กและซีเมนต์) ในเดือนที่ส่งงานแต่ละงวด
- Mo = ดัชนีราคาวัสดุก่อสร้าง (ไม่รวมเหล็กและซีเมนต์) ในเดือนที่เปิดของประกวดราคา
- St = ดัชนีราคาเหล็ก ในเดือนที่ส่งงานแต่ละงวด
- So = ดัชนีราคาเหล็ก ในเดือนที่เปิดของประกวดราคา
- Gt = ดัชนีราคาเหล็กแผ่นเรียบที่ผลิตในประเทศ ในเดือนที่ส่งงานแต่ละงวด
- Go = ดัชนีราคาเหล็กแผ่นเรียบที่ผลิตในประเทศ ในเดือนที่เปิดของประกวดราคา
- At = ดัชนีราคาแอสฟัลท์ ในเดือนที่ส่งงานแต่ละงวด
- Ao = ดัชนีราคาแอสฟัลท์ ในเดือนที่เปิดของประกวดราคา
- Et = ดัชนีราคาเครื่องจักรกลและบริภัณฑ์ ในเดือนที่ส่งงานแต่ละงวด
- Eo = ดัชนีราคาเครื่องจักรกลและบริภัณฑ์ ในเดือนที่เปิดของประกวดราคา
- Ft = ดัชนีราคาน้ำมันดีเซลหมุนเร็ว ในเดือนที่ส่งงานแต่ละงวด
- Fo = ดัชนีราคาน้ำมันดีเซลหมุนเร็ว ในเดือนที่เปิดของประกวดราคา
- ACt = ดัชนีราคาท่อซีเมนต์ใยหิน ในเดือนที่ส่งงานแต่ละงวด
- ACo = ดัชนีราคาท่อซีเมนต์ใยหิน ในเดือนที่เปิดของประกวดราคา
- PVCFt = ดัชนีราคาท่อ PVC ในเดือนที่ส่งงานแต่ละงวด
- PVCo = ดัชนีราคาท่อ PVC ในเดือนที่เปิดของประกวดราคา
- PEt = ดัชนีราคาท่อ HYDENSITY POLYETHYLENE ในเดือนที่ส่งงานแต่ละงวด
- PEo = ดัชนีราคาท่อ HYDENSITY POLYETHYLENE ในเดือนที่เปิดของประกวดราคา

สำเนาถูกต้อง

(นางสาวยุววรรณตา ภาษี)  
นักวิชาการพัสดุชำนาญการ

สำเนาถูกต้อง

(นางสาวยุววรรณตา ภาษี)  
นักวิชาการพัสดุชำนาญการ

$Wt$  = ดัชนีราคาขายไฟฟ้า ในเดือนที่ส่งงานแต่ละงวด

$W0$  = ดัชนีราคาขายไฟฟ้า ในเดือนที่เปิดซองประกวดราคา

ค. วิธีการคำนวณที่ใช้กับสัญญาแบบปรับปรุงราคาได้

1. การคำนวณค่า  $K$  จากสูตรตามลักษณะงานนั้น ๆ ให้ใช้ตัวเลขดัชนีราคาวัสดุก่อสร้างของกระทรวงพาณิชย์ โดยใช้ฐานของปี 2530 เป็นเกณฑ์ในการคำนวณ

2. การคำนวณค่า  $K$  สำหรับกรณีที่มื้งงานก่อสร้างหลายประเภทรวมอยู่ในสัญญาเดียวกัน จะต้องแยกค่างานก่อสร้างแต่ละประเภทให้ชัดเจนตามลักษณะของงานนั้น และให้สอดคล้องกับสูตรที่ได้กำหนดไว้

3. การคำนวณค่า  $K$  กำหนดให้ใช้เลขทศนิยม 3 ตำแหน่งทุกขั้นตอนโดยไม่มี การปัดเศษ และกำหนดให้ทำเลขสัมพันธ์ (เปรียบเทียบ) ให้เป็นผลสำเร็จก่อน แล้วจึงนำผลลัพธ์ไปคูณกับตัวเลขของที่หน้าเลขสัมพันธ์ นั้น

4. ให้พิจารณาเงินเพิ่มหรือลดราคาทำงานจากราคาที่ผู้รับจ้างทำสัญญาตกลงกับผู้ว่าจ้าง เมื่อค่า  $K$  ตามสูตรสำหรับงานก่อสร้างนั้น ๆ ในเดือนที่ส่งมอบงานมีค่าเปลี่ยนแปลงไปจากค่า  $K$  ในเดือนเปิดซองราคามากกว่า 4% ขึ้นไป โดยนำเฉพาะส่วนที่เกิน 4 % มาคำนวณปรับเพิ่มหรือลดค่างานแล้วแต่กรณี (โดยไม่คิด 4 % แรกให้)

5. ในกรณีที่ผู้รับจ้างไม่สามารถทำการก่อสร้างให้เสร็จตามระยะเวลาในสัญญาโดยเป็นความผิดของผู้รับจ้าง ค่า  $K$  ตามสูตรต่าง ๆ ที่จะนำมาใช้ในการคำนวณค่างานให้ใช้ค่า  $K$  ของเดือนสุดท้ายตามอายุสัญญา หรือค่า  $K$  ของเดือนที่ส่งมอบงานจริง แล้วแต่ค่า  $K$  ตัวใดจะมีค่าน้อยกว่า

6. การจ่ายเงินแต่ละงวด ให้จ่ายค่าจ้างงานที่ผู้รับจ้างทำได้แต่ละงวดตามสัญญาไปก่อน ส่วนค่างานเพิ่มหรือค่างานลดลงซึ่งจะคำนวณได้ต่อเมื่อทราบดัชนีราคาวัสดุก่อสร้างจึงนำมาคำนวณหาค่า  $K$  ของเดือนที่ส่งมอบงานงวดนั้น ๆ เป็นที่แน่นอนแล้ว เมื่อคำนวณเงินเพิ่มได้ให้ขอทำความตกลงเรื่องการเงินกับสำนักงบประมาณ

สำเนาถูกต้อง

(นางสาวยุวรรณตา ภาษี)  
นักวิชาการพัสดุชำนาญการ

สำเนาถูกต้อง

(นางสาวยุวรรณตา ภาษี)  
นักวิชาการพัสดุชำนาญการ

กรมศรนากร  
เมืองสระบุรี, สระบุรี  
ผู้รับเงิน: ศรนากรอำเภอ/ผู้รับมอบอำนาจ: .....  
ฉบับเสร็จรับเงิน ก.ศ. 1 ง  
เลขที่ใบเสร็จ: 004287 วันที่: 01/02/2564  
รหัสสำนักงาน: 04190010 เครื่องที่: 01  
ผู้ชำระภาษีอากร: กิ่งกั้นส่วนจากัด ทรัพย์สินสุวรรณ  
มหาศาล  
เลขประจำตัว: 0143545001082  
แนบที่ยื่น: อ.ศ. 4 เลขระบุเอกสาร:  
04190010-25640201-1-01-000052  
จำนวนเงิน: เงินสด  
\*5.00 (ห้าบาทถ้วน)  
รหัสตรวจสอบ: 93835289  
\*\*\*\*\* ใ้มีการรับเงินไว้เป็นการถูกต้องแล้ว \*\*\*\*\*

กรมศรนากร  
เมืองสระบุรี, สระบุรี  
ผู้รับเงิน: .....  
ศรนากรอำเภอ/ผู้รับมอบอำนาจ: .....  
ฉบับเสร็จรับเงิน ก.ศ. 1 ง  
เลขที่ใบเสร็จ: 004286 วันที่: 01/02/2564  
รหัสสำนักงาน: 04190010 เครื่องที่: 01  
ผู้ชำระภาษีอากร: กิ่งกั้นส่วนจากัด ทรัพย์สินสุวรรณ  
มหาศาล  
เลขประจำตัว: 0143545001082  
แนบที่ยื่น: อ.ศ. 4 เลขระบุเอกสาร:  
04190010-25640201-1-01-000051  
จำนวนเงิน: เงินสด  
\*1,206.00 (หนึ่งพันสองร้อยหกบาทถ้วน)  
รหัสตรวจสอบ: 82228227  
\*\*\*\*\* ใ้มีการรับเงินไว้เป็นการถูกต้องแล้ว \*\*\*\*\*

สำเนาถูกต้อง  
  
(นางสาวยุวรณดา ภาชี)  
นักวิชาการพัสดุชำนาญการ



อ.ส.5 ใบสัทธิหลังตราสาร

เลขที่ 00829  
วันที่ 1 กุมภาพันธ์ 2564

เลขประจำตัว 0143545001082 เลขที่สาขา  











สำเนาถูกต้อง  
(นางสาวยุวรัตนา ภาส)  
นักวิชาการพัสดุชำนาญการ