



## ประกาศองค์การบริหารส่วนจังหวัดสระบุรี

เรื่อง ประกวดราคาจ้างก่อสร้างปรับปรุงถนนลาดยาง สาย สบ.ถ๑-๐๐๒๑ บ้านหนองหญ้าปล้อง-บ้านโคกแฝก ตำบลไถ่เสา-ตำบลหนองแขง อำเภอหนองแขง จังหวัดสระบุรี ด้วยวิธีประกวดราคาอิเล็กทรอนิกส์ (e-bidding)

องค์การบริหารส่วนจังหวัดสระบุรี มีความประสงค์จะ ประกวดราคาจ้างก่อสร้างปรับปรุงถนนลาดยาง สาย สบ.ถ๑-๐๐๒๑ บ้านหนองหญ้าปล้อง-บ้านโคกแฝก ตำบลไถ่เสา-ตำบลหนองแขง อำเภอหนองแขง จังหวัดสระบุรี ด้วยวิธีประกวดราคาอิเล็กทรอนิกส์ (e-bidding) ราคาของงานก่อสร้างในการประกวดราคาครั้งนี้เป็นเงินทั้งสิ้น ๘,๖๘๓,๓๘๓.๓๖ บาท (แปดล้านหกแสนแปดหมื่นสามพันสามร้อยแปดสิบสามบาทสามสิบหกสตางค์) โดยองค์การบริหารส่วนจังหวัดสระบุรี จะจัดจ้างตามราคาในวงเงินไม่เกินงบประมาณที่ตั้งไว้ เป็นเงิน ๘,๐๙๐,๐๐๐.๐๐ บาท (แปดล้านเก้าหมื่นบาทถ้วน)

ผู้ยื่นข้อเสนอจะต้องมีคุณสมบัติ ดังต่อไปนี้

๑. มีความสามารถตามกฎหมาย
๒. ไม่เป็นบุคคลล้มละลาย
๓. ไม่อยู่ระหว่างเลิกกิจการ
๔. ไม่เป็นบุคคลซึ่งอยู่ระหว่างถูกระงับการยื่นข้อเสนอหรือทำสัญญากับหน่วยงานของรัฐไว้ชั่วคราว เนื่องจากเป็นผู้ที่ไม่ผ่านเกณฑ์การประเมินผลการปฏิบัติงานของผู้ประกอบการตามระเบียบที่รัฐมนตรีว่าการกระทรวงการคลังกำหนดตามที่ประกาศเผยแพร่ในระบบเครือข่ายสารสนเทศของกรมบัญชีกลาง
๕. ไม่เป็นบุคคลซึ่งถูกระงับชื่อไว้ในบัญชีรายชื่อผู้ทำงานและได้แจ้งเวียนชื่อให้เป็นผู้ทำงานของหน่วยงานของรัฐในระบบเครือข่ายสารสนเทศของกรมบัญชีกลาง ซึ่งรวมถึงนิติบุคคลที่ผู้ทำงานเป็นหุ้นส่วนผู้จัดการ กรรมการผู้จัดการ ผู้บริหาร ผู้มีอำนาจในการดำเนินงานในกิจการของนิติบุคคลนั้นด้วย
๖. มีคุณสมบัติและไม่มีลักษณะต้องห้ามตามที่คณะกรรมการนโยบายการจัดซื้อจัดจ้างและการบริหารพัสดุภาครัฐกำหนดในราชกิจจานุเบกษา
๗. เป็นนิติบุคคลผู้มีอาชีพรับจ้างงานที่ประกวดราคาอิเล็กทรอนิกส์ดังกล่าว
๘. ไม่เป็นผู้มีผลประโยชน์ร่วมกันกับผู้ยื่นข้อเสนอราคารายอื่นที่เข้ายื่นข้อเสนอให้แก่องค์การบริหารส่วนจังหวัดสระบุรี ณ วันประกาศประกวดราคาอิเล็กทรอนิกส์ หรือไม่เป็นผู้กระทำการอันเป็นการขัดขวางการแข่งขันราคาอย่างเป็นธรรม ในการประกวดราคาอิเล็กทรอนิกส์ครั้งนี้
๙. ไม่เป็นผู้ได้รับเอกสิทธิ์หรือความคุ้มกัน ซึ่งอาจปฏิเสธไม่ยอมขึ้นศาลไทย เว้นแต่รัฐบาลของผู้ยื่นข้อเสนอได้มีคำสั่งให้สละเอกสิทธิ์และความคุ้มกันเช่นนั้น
๑๐. เป็นผู้ประกอบการที่ขึ้นทะเบียนงานก่อสร้าง สาขางานก่อสร้างทาง ไม่น้อยกว่าชั้น ๖ ประเภทหลักเกณฑ์คุณสมบัติทั่วไปและคุณสมบัติเฉพาะ ไว้กับกรมบัญชีกลาง
๑๑. ผู้ยื่นข้อเสนอต้องมีผลงานก่อสร้างประเภทเดียวกันกับงานที่ประกวดราคาจ้างก่อสร้างในวงเงินไม่น้อยกว่า ๓,๒๓๐,๐๐๐.๐๐ บาท (สามล้านสองแสนสามหมื่นบาทถ้วน) และเป็นผลงานที่เป็นคู่สัญญาโดยตรงกับหน่วยงานของรัฐ หรือหน่วยงานเอกชนที่องค์การบริหารส่วนจังหวัดสระบุรีเชื่อถือ

(นางสาวณภักษ์ แสงทรัพย์)

ผู้อำนวยการพัสดุ

๗๖

๑๒. ผู้ยื่นข้อเสนอที่ยื่นข้อเสนอในรูปแบบของ "กิจการร่วมค้า" ต้องมีคุณสมบัติ ดังนี้

กรณีที่ข้อตกลงฯ กำหนดให้ผู้เข้าร่วมค้ารายใดรายหนึ่งเป็นผู้เข้าร่วมค้าหลัก ข้อตกลงฯ จะต้องมีการกำหนดสัดส่วนหน้าที่ และความรับผิดชอบในปริมาณงาน สิ่งของ หรือมูลค่าตามสัญญาของผู้เข้าร่วมค้าหลัก มากกว่าผู้เข้าร่วมค้ารายอื่นทุกราย

กรณีที่ข้อตกลงฯ กำหนดให้ผู้เข้าร่วมค้ารายใดรายหนึ่งเป็นผู้เข้าร่วมค้าหลัก กิจการร่วมค่านั้นต้องใช้ผลงานของผู้เข้าร่วมค้าหลักรายเดียวเป็นผลงานของกิจการร่วมค้าที่ยื่นข้อเสนอ

กรณีที่ข้อตกลงฯ กำหนดให้ผู้เข้าร่วมค้ารายใดรายหนึ่งเป็นผู้เข้าร่วมค้าหลัก ผู้เข้าร่วมค้าหลักจะต้องเป็นผู้ประกอบการที่ขึ้นทะเบียนไว้กับกรมบัญชีกลาง ในส่วนของผู้เข้าร่วมค้าที่ไม่ใช่ผู้เข้าร่วมค้าหลักจะเป็นผู้ประกอบการที่ขึ้นทะเบียนในสาขางานก่อสร้างไว้กับกรมบัญชีกลางหรือไม่ก็ได้

สำหรับข้อตกลงฯ ที่ไม่ได้กำหนดให้ผู้เข้าร่วมค้ารายใดเป็นผู้เข้าร่วมค้าหลัก ผู้เข้าร่วมค้าทุกรายจะต้องมีคุณสมบัติครบถ้วนตามเงื่อนไขที่กำหนดไว้ในเอกสารเชิญชวน

๑๓. ผู้ยื่นข้อเสนอต้องลงทะเบียนในระบบจัดซื้อจัดจ้างภาครัฐด้วยอิเล็กทรอนิกส์ (Electronic Government Procurement : e - GP) ของกรมบัญชีกลาง

ผู้ยื่นข้อเสนอต้องยื่นข้อเสนอและเสนอราคาทางระบบจัดซื้อจัดจ้างภาครัฐด้วยอิเล็กทรอนิกส์ ในวันที่ ๒ สิงหาคม ๒๕๖๔ ระหว่างเวลา ๐๘.๓๐ น. ถึง ๑๖.๓๐ น.

ผู้สนใจสามารถขอซื้อเอกสารประกวดราคาด้วยอิเล็กทรอนิกส์ ในราคาชุดละ ๓๐๐.๐๐ บาท ผ่านทางระบบจัดซื้อจัดจ้างภาครัฐด้วยอิเล็กทรอนิกส์และชำระเงินผ่านทางธนาคาร ตั้งแต่วันที่ ๙ กรกฎาคม ๒๕๖๔ ถึงวันที่ ๓๐ กรกฎาคม ๒๕๖๔ โดยดาวน์โหลดเอกสารผ่านทางระบบจัดซื้อจัดจ้างภาครัฐด้วยอิเล็กทรอนิกส์ ได้ภายหลังจากชำระเงินเป็นที่เรียบร้อยแล้วจนถึงก่อนวันเสนอราคา

ผู้สนใจสามารถดูรายละเอียดได้ที่เว็บไซต์ [www.saraburipao.go.th](http://www.saraburipao.go.th) หรือ [www.gprocurement.go.th](http://www.gprocurement.go.th) หรือสอบถามทางโทรศัพท์หมายเลข ๐-๓๖๖๗-๙๗๗๘ ในวันและเวลาราชการ

ประกาศ ณ วันที่ ๙ กรกฎาคม ๒๕๖๔

สำเนาถูกต้อง

  
(นางสาวณภักษ์ แสงทรัพย์)  
นักวิชาการพัสดุปฏิบัติการ



(นายธนภฤต อัครสัมปณณะ)

รองนายกองค์การบริหารส่วนจังหวัด ปฏิบัติราชการแทน  
นายกองค์การบริหารส่วนจังหวัดสระบุรี

หมายเหตุ ผู้ประกอบการสามารถจัดเตรียมเอกสารประกอบการเสนอราคา (เอกสารส่วนที่ ๑ และเอกสารส่วนที่ ๒) ในระบบ e-GP ได้ตั้งแต่วันที่ซื้อเอกสารจนถึงวันเสนอราคา

เอกสารประกวดราคาจ้างก่อสร้างด้วยการประกวดราคาอิเล็กทรอนิกส์ (e-bidding)

เลขที่ ๒๔/๒๕๖๔

การจ้างก่อสร้างปรับปรุงถนนลาดยาง สาย สป.๓๑-๐๐๒๑ บ้านหนองหญ้าปล้อง-บ้านโคกแฝก ตำบลไถ่เส้า-  
ตำบลหนองแขง อำเภอหนองแขง จังหวัดสระบุรี  
ตามประกาศ องค์การบริหารส่วนจังหวัดสระบุรี  
ลงวันที่ ๙ กรกฎาคม ๒๕๖๔

องค์การบริหารส่วนจังหวัดสระบุรี ซึ่งต่อไปเรียกว่า "องค์การบริหารส่วนจังหวัดสระบุรี" มีความประสงค์จะ ประกวดราคาจ้างก่อสร้าง ปรับปรุงถนนลาดยาง สาย สป.๓๑-๐๐๒๑ บ้านหนองหญ้าปล้อง-บ้านโคกแฝก ตำบลไถ่เส้า-ตำบลหนองแขง อำเภอหนองแขง จังหวัดสระบุรี ณ บริเวณถนนสาย สป.๓๑-๐๐๒๑ บ้านหนองหญ้าปล้อง-บ้านโคกแฝก ตำบลไถ่เส้า-ตำบลหนองแขง อำเภอหนองแขง จังหวัดสระบุรี ด้วยวิธีประกวดราคาอิเล็กทรอนิกส์ (e-bidding) โดยมีข้อแนะนำและข้อกำหนดดังต่อไปนี้

๑. เอกสารแนบท้ายเอกสารประกวดราคาอิเล็กทรอนิกส์


- ๑.๑ แบบรูปและรายการละเอียด
- ๑.๒ แบบใบเสนอราคาที่กำหนดไว้ในระบบจัดซื้อจัดจ้างภาครัฐด้วยอิเล็กทรอนิกส์
- ๑.๓ สัญญาจ้างก่อสร้าง
- ๑.๔ แบบหนังสือค้ำประกัน
  - (๑) หลักประกันการเสนอราคา
  - (๒) หลักประกันสัญญา
- ๑.๕ สูตรการปรับราคา
- ๑.๖ บทนิยาม
  - (๑) ผู้ที่มีผลประโยชน์ร่วมกัน
  - (๒) การขัดขวางการแข่งขันอย่างเป็นธรรม
- ๑.๗ แบบบัญชีเอกสารที่กำหนดไว้ในระบบจัดซื้อจัดจ้างภาครัฐด้วยอิเล็กทรอนิกส์
  - (๑) บัญชีเอกสารส่วนที่ ๑
  - (๒) บัญชีเอกสารส่วนที่ ๒
- ๑.๘ รายละเอียดแบบรูปรายการก่อสร้าง
- ๑.๙ แผนการใช้วัสดุที่ผลิตภายในประเทศและแผนการใช้เหล็กที่ผลิตภายในประเทศ

..... ฯลฯ.....

๒. คุณสมบัติของผู้ยื่นข้อเสนอ

- ๒.๑ มีความสามารถตามกฎหมาย
- ๒.๒ ไม่เป็นบุคคลล้มละลาย
- ๒.๓ ไม่อยู่ระหว่างเลิกกิจการ

สำเนาถูกต้อง

  
(นางสาวณภักษ์ แสงทรัพย์)  
นักวิชาการพัสดุปฏิบัติการ



๒.๔ ไม่เป็นบุคคลซึ่งอยู่ระหว่างถูกระงับการยื่นข้อเสนอหรือทำสัญญากับหน่วยงานของรัฐไว้ชั่วคราว เนื่องจากเป็นผู้ที่ไม่ผ่านเกณฑ์การประเมินผลการปฏิบัติงานของผู้ประกอบการตามระเบียบที่รัฐมนตรีว่าการกระทรวงการคลังกำหนดตามที่ประกาศเผยแพร่ในระบบเครือข่ายสารสนเทศของกรมบัญชีกลาง

๒.๕ ไม่เป็นบุคคลซึ่งถูกระงับชื่อไว้ในบัญชีรายชื่อผู้ทำงานและได้แจ้งเวียนชื่อให้เป็นผู้ทำงานของหน่วยงานของรัฐในระบบเครือข่ายสารสนเทศของกรมบัญชีกลาง ซึ่งรวมถึงนิติบุคคลที่ผู้ทำงานเป็นหุ้นส่วนผู้จัดการ กรรมการผู้จัดการ ผู้บริหาร ผู้มีอำนาจในการดำเนินงานในกิจการของนิติบุคคลนั้นด้วย

๒.๖ มีคุณสมบัติและไม่มีลักษณะต้องห้ามตามที่คณะกรรมการนโยบายการจัดซื้อจัดจ้างและการบริหารพัสดุภาครัฐกำหนดในราชกิจจานุเบกษา

๒.๗ เป็นนิติบุคคลผู้มีอาชีพรับจ้างงานที่ประกวดราคาอิเล็กทรอนิกส์ดังกล่าว

๒.๘ ไม่เป็นผู้มีผลประโยชน์ร่วมกันกับผู้ยื่นข้อเสนอรายอื่นที่เข้ายื่นข้อเสนอให้แก่ องค์การบริหารส่วนจังหวัดสระบุรี ณ วันประกาศประกวดราคาอิเล็กทรอนิกส์ หรือไม่เป็นผู้กระทำการอันเป็นการขัดขวางการแข่งขันอย่างเป็นธรรม ในการประกวดราคาอิเล็กทรอนิกส์ครั้งนี้

๒.๙ ไม่เป็นผู้ได้รับเอกสิทธิ์หรือความคุ้มกัน ซึ่งอาจปฏิเสธไม่ยอมขึ้นศาลไทย เว้นแต่รัฐบาลของผู้ยื่นข้อเสนอได้มีคำสั่งให้สละเอกสิทธิ์และความคุ้มกันเช่นนั้น

๒.๑๐ เป็นผู้ประกอบการที่ขึ้นทะเบียนงานก่อสร้างสาขางานก่อสร้างทาง ไม่น้อยกว่าชั้น ๖ ประเภทหลักเกณฑ์คุณสมบัติทั่วไปและคุณสมบัติเฉพาะ ไว้กับกรมบัญชีกลาง

๒.๑๑ ผู้ยื่นข้อเสนอต้องมีผลงานก่อสร้างประเภทเดียวกันกับงานที่ประกวดราคาจ้างก่อสร้าง ในวงเงินไม่น้อยกว่า ๓,๒๓๐,๐๐๐.๐๐ บาท (สามล้านสองแสนสามหมื่นบาทถ้วน) และเป็นผลงานที่เป็นคู่สัญญาโดยตรงกับหน่วยงานของรัฐ หรือหน่วยงานเอกชนที่องค์การบริหารส่วนจังหวัดสระบุรีเชื่อถือ

๒.๑๒ ผู้ยื่นข้อเสนอที่ยื่นข้อเสนอในรูปแบบของ "กิจการร่วมค้า" ต้องมีคุณสมบัติ ดังนี้  
กรณีที่ข้อตกลงฯ กำหนดให้ผู้เข้าร่วมค้ารายใดรายหนึ่งเป็นผู้เข้าร่วมค้าหลัก ข้อตกลงฯ จะต้องมีการกำหนดสัดส่วนหน้าที่ และความรับผิดชอบในปริมาณงาน สิ่งของ หรือมูลค่าตามสัญญาของผู้เข้าร่วมค้าหลักมากกว่าผู้เข้าร่วมค้ารายอื่นทุกราย

กรณีที่ข้อตกลงฯ กำหนดให้ผู้เข้าร่วมค้ารายใดรายหนึ่งเป็นผู้เข้าร่วมค้าหลัก กิจการร่วมค่านั้นต้องใช้ผลงานของผู้เข้าร่วมค้าหลักรายเดียวเป็นผลงานของกิจการร่วมค้าที่ยื่นข้อเสนอ

กรณีที่ข้อตกลงฯ กำหนดให้ผู้เข้าร่วมค้ารายใดรายหนึ่งเป็นผู้เข้าร่วมค้าหลัก ผู้เข้าร่วมค้าหลักจะต้องเป็นผู้ประกอบการที่ขึ้นทะเบียนไว้กับกรมบัญชีกลาง ในส่วนของผู้เข้าร่วมค้าที่ไม่ใช่ผู้เข้าร่วมค้าหลักจะเป็นผู้ประกอบการที่ขึ้นทะเบียนในสาขางานก่อสร้างไว้กับกรมบัญชีกลางหรือไม่ก็ได้

สำหรับข้อตกลงฯ ที่ไม่ได้กำหนดให้ผู้เข้าร่วมค้ารายใดเป็นผู้เข้าร่วมค้าหลัก ผู้เข้าร่วมค้าทุกรายจะต้องมีคุณสมบัติครบถ้วนตามเงื่อนไขที่กำหนดไว้ในเอกสารเชิญชวน

๒.๑๓ ผู้ยื่นข้อเสนอต้องลงทะเบียนในระบบจัดซื้อจัดจ้างภาครัฐด้วยอิเล็กทรอนิกส์ (Electronic Government Procurement : e - GP) ของกรมบัญชีกลาง

สำเนาถูกต้อง

(นางสาวณภักษ์ แสงทรัพย์)  
นักวิชาการพัสดุปฏิบัติการ

### ๓. หลักฐานการยื่นข้อเสนอ

ผู้ยื่นข้อเสนอจะต้องเสนอเอกสารหลักฐานยื่นมาพร้อมกับการเสนอราคาทางระบบจัดซื้อจัดจ้างภาครัฐด้วยอิเล็กทรอนิกส์ โดยแยกเป็น ๒ ส่วน คือ

#### ๓.๑ ส่วนที่ ๑ อย่างน้อยต้องมีเอกสารดังต่อไปนี้

- (๑) ในกรณีผู้ยื่นข้อเสนอเป็นนิติบุคคล
  - (ก) ห้างหุ้นส่วนสามัญหรือห้างหุ้นส่วนจำกัด ให้ยื่นสำเนาหนังสือรับรองการจดทะเบียนนิติบุคคล บัญชีรายชื่อหุ้นส่วนผู้จัดการ ผู้มีอำนาจควบคุม (ถ้ามี) พร้อมทั้งรับรองสำเนาถูกต้อง
  - (ข) บริษัทจำกัดหรือบริษัทมหาชนจำกัด ให้ยื่นสำเนาหนังสือรับรองการจดทะเบียนนิติบุคคล หนังสือบริคณห์สนธิ บัญชีรายชื่อกรรมการผู้จัดการ ผู้มีอำนาจควบคุม (ถ้ามี) และบัญชีผู้ถือหุ้นรายใหญ่ (ถ้ามี) พร้อมทั้งรับรองสำเนาถูกต้อง
  - (๒) ในกรณีผู้ยื่นข้อเสนอเป็นบุคคลธรรมดาหรือคณะบุคคลที่มีใช้นิติบุคคล ให้ยื่นสำเนาบัตรประจำตัวประชาชนของผู้ยื่น ข้อเสนอข้อตกลงที่แสดงถึงการเข้าเป็นหุ้นส่วน (ถ้ามี) สำเนาบัตรประจำตัวประชาชนของผู้เป็นหุ้นส่วน หรือสำเนาหนังสือเดินทางของผู้เป็นหุ้นส่วนที่มีได้ถือสัญชาติไทย พร้อมทั้งรับรองสำเนาถูกต้อง
  - (๓) ในกรณีผู้ยื่นข้อเสนอเป็นผู้ยื่นข้อเสนอร่วมกันในฐานะเป็นผู้ร่วมค้า ให้ยื่นสำเนาสัญญาของการเข้าร่วมค้า และเอกสารตามที่ระบุไว้ใน (๑) หรือ (๒) ของผู้ร่วมค้า แล้วแต่กรณี
  - (๔) เอกสารเพิ่มเติมอื่นๆ
    - (๔.๑) สำเนาใบสำคัญแสดงการจดทะเบียนห้างหุ้นส่วนบริษัท พร้อมรับรองสำเนาถูกต้อง (ถ้ามี)
    - (๔.๒) สำเนาใบทะเบียนภาษีมูลค่าเพิ่ม พร้อมรับรองสำเนาถูกต้อง (ถ้ามี)
  - (๕) บัญชีเอกสารส่วนที่ ๑ ทั้งหมดที่ได้ยื่นพร้อมกับการเสนอราคาทางระบบจัดซื้อจัดจ้างภาครัฐด้วยอิเล็กทรอนิกส์ ตามแบบในข้อ ๑.๗ (๑) โดยไม่ต้องแนบในรูปแบบ PDF File (Portable Document Format)

ทั้งนี้ เมื่อผู้ยื่นข้อเสนอดำเนินการแนบไฟล์เอกสารตามบัญชีเอกสารส่วนที่ ๑ ครบถ้วน ถูกต้องแล้ว ระบบจัดซื้อจัดจ้างภาครัฐด้วยอิเล็กทรอนิกส์จะสร้างบัญชีเอกสารส่วนที่ ๑ ตามแบบในข้อ ๑.๗ (๑) ให้โดยผู้ยื่นข้อเสนอไม่ต้องแนบบัญชีเอกสารส่วนที่ ๑ ดังกล่าวในรูปแบบ PDF File (Portable Document Format)

#### ๓.๒ ส่วนที่ ๒ อย่างน้อยต้องมีเอกสารดังต่อไปนี้

(๑) ในกรณีที่ผู้ยื่นข้อเสนอมอบอำนาจให้บุคคลอื่นกระทำการแทนให้แนบหนังสือมอบอำนาจซึ่งติดอากรแสตมป์ตามกฎหมาย โดยมีหลักฐานแสดงตัวตนของผู้มอบอำนาจและผู้รับมอบอำนาจ ทั้งนี้หากผู้รับมอบอำนาจเป็นบุคคลธรรมดาต้องเป็นผู้ที่บรรลุนิติภาวะตามกฎหมายแล้วเท่านั้น

(๒) หลักประกันการเสนอราคา ตามข้อ ๕

(๓) สำเนาหนังสือรับรองผลงานก่อสร้างพร้อมทั้งรับรองสำเนาถูกต้อง

สำเนาถูกต้อง

(นางสาวณภภักษ์ แสงทรัพย์)

นักวิชาการพัสดุปฏิบัติการ

(๔) สำเนาหลักฐานการขึ้นทะเบียนงานก่อสร้าง สาขางานก่อสร้างทาง ไม่น้อยกว่าชั้น ๖ ประเภทหลักเกณฑ์คุณสมบัติทั่วไปและคุณสมบัติเฉพาะ ไว้กับกรมบัญชีกลาง

(๕) เอกสารเพิ่มเติมอื่นๆ

(๕.๑) สำเนาใบขึ้นทะเบียนผู้ประกอบการวิสาหกิจขนาดกลางและขนาดย่อม (SMEs) (ถ้ามี)

(๕.๒) สำเนาหนังสือรับรองสินค้า Made in Thailand (ถ้ามี)

(๖) บัญชีเอกสารส่วนที่ ๒ ทั้งหมดที่ได้ยื่นพร้อมกับการเสนอราคาทางระบบจัดซื้อจัดจ้างภาครัฐด้วยอิเล็กทรอนิกส์ตามแบบในข้อ ๑.๗ (๒) โดยไม่ต้องแนบในรูปแบบ PDF File (Portable Document Format)

ทั้งนี้ เมื่อผู้ยื่นข้อเสนอดำเนินการแนบไฟล์เอกสารตามบัญชีเอกสารส่วนที่ ๒ ครบถ้วนถูกต้องแล้ว ระบบจัดซื้อจัดจ้างภาครัฐด้วยอิเล็กทรอนิกส์จะสร้างบัญชีเอกสารส่วนที่ ๒ ตามแบบในข้อ ๑.๗ (๒) ให้ โดยผู้ยื่นข้อเสนอไม่ต้องแนบบัญชีเอกสารส่วนที่ ๒ ดังกล่าวในรูปแบบ PDF File (Portable Document Format)

#### ๔. การเสนอราคา

๔.๑ ผู้ยื่นข้อเสนอต้องยื่นข้อเสนอ และเสนอราคาทางระบบจัดซื้อจัดจ้างภาครัฐด้วยอิเล็กทรอนิกส์ตามที่กำหนดไว้ในเอกสารประกวดราคาอิเล็กทรอนิกส์นี้ โดยไม่มีเงื่อนไขใดๆ ทั้งสิ้น และจะต้องกรอกข้อความให้ถูกต้องครบถ้วน พร้อมทั้งหลักฐานแสดงตัวตนและทำการยืนยันตัวตนของผู้ยื่นข้อเสนอโดยไม่ต้องแนบบใบเสนอราคาในรูปแบบ PDF File (Portable Document Format)

๔.๒ ให้ผู้ยื่นข้อเสนอกรอกรายละเอียดการเสนอราคาในใบเสนอราคาตามแบบเอกสารประกวดราคาจ้างก่อสร้างด้วยวิธีประกวดราคาอิเล็กทรอนิกส์ (e-bidding) ข้อ ๑.๒ ให้ครบถ้วนโดยไม่ต้องยื่นใบแจ้งปริมาณงานและราคา และใบบัญชีรายการก่อสร้างในรูปแบบ PDF File (Portable Document Format)

ในการเสนอราคาให้เสนอราคาเป็นเงินบาทและเสนอราคาได้เพียงครั้งเดียวและราคาเดียว โดยเสนอราคารวม หรือราคาต่อหน่วย หรือราคาต่อรายการ ตามเงื่อนไขที่ระบุไว้ท้ายใบเสนอราคาให้ถูกต้อง ทั้งนี้ ราคารวมที่เสนอจะต้องตรงกันทั้งตัวเลขและตัวหนังสือ ถ้าตัวเลขและตัวหนังสือไม่ตรงกัน ให้ถือตัวหนังสือเป็นสำคัญ โดยคิดราคารวมทั้งสิ้นซึ่งรวมค่าภาษีมูลค่าเพิ่ม ภาษีอากรอื่น และค่าใช้จ่ายที่ส่งมอบไว้แล้ว

ราคาที่เสนอจะต้องเสนอกำหนดยื่นราคาไม่น้อยกว่า ๒๔๐ วัน ตั้งแต่วันเสนอราคาโดยภายในกำหนดยื่นราคา ผู้ยื่นข้อเสนอต้องรับผิดชอบราคาที่ตนได้เสนอไว้และจะถอนการเสนอราคามีได้

๔.๓ ผู้ยื่นข้อเสนอจะต้องเสนอกำหนดเวลาดำเนินการก่อสร้างแล้วเสร็จไม่เกิน ๙๐ วัน นับถัดจากวันลงนามในสัญญาจ้างหรือจากวันที่ได้รับหนังสือแจ้งจาก องค์การบริหารส่วนจังหวัดสระบุรี ให้เริ่มทำงาน

๔.๔ ก่อนเสนอราคา ผู้ยื่นข้อเสนอควรตรวจดูร่างสัญญา แบบรูป และรายการละเอียด ฯลฯ ให้ถี่ถ้วนและเข้าใจเอกสารประกวดราคาจ้างอิเล็กทรอนิกส์ทั้งหมดเสียก่อนที่จะตกลงยื่นข้อเสนอตามเงื่อนไขในเอกสารประกวดราคาจ้างอิเล็กทรอนิกส์

๔.๕ ผู้ยื่นข้อเสนอต้องยื่นข้อเสนอและเสนอราคาทางระบบจัดซื้อจัดจ้างภาครัฐด้วย

(นางสาวณภักข์ แสงทรัพย์)  
นักวิชาการพัสดุปฏิบัติการ

อิเล็กทรอนิกส์ในวันที่ ๒ สิงหาคม ๒๕๖๔ ระหว่างเวลา ๐๘.๓๐ น. ถึง ๑๖.๓๐ น. และเวลาในการเสนอราคาให้ถือตามเวลาของระบบจัดซื้อจัดจ้างภาครัฐด้วยอิเล็กทรอนิกส์เป็นเกณฑ์

เมื่อพ้นกำหนดเวลายื่นข้อเสนอและเสนอราคาแล้ว จะไม่รับเอกสารการยื่นข้อเสนอและเสนอราคาใดๆ โดยเด็ดขาด

๔.๖ ผู้ยื่นข้อเสนอต้องจัดทำเอกสารสำหรับใช้ในการเสนอราคาในรูปแบบไฟล์เอกสารประเภท PDF File (Portable Document Format) โดยผู้ยื่นข้อเสนอต้องเป็นผู้รับผิดชอบตรวจสอบความครบถ้วนถูกต้อง และชัดเจนของเอกสาร PDF File ก่อนที่ยื่นยื่นการเสนอราคา แล้วจึงส่งข้อมูล (Upload) เพื่อเป็นการเสนอราคาให้แก่องค์การบริหารส่วนจังหวัดสระบุรี ผ่านทางระบบจัดซื้อจัดจ้างภาครัฐด้วยอิเล็กทรอนิกส์

๔.๗ คณะกรรมการพิจารณาผลการประกวดราคาอิเล็กทรอนิกส์จะดำเนินการตรวจสอบคุณสมบัติของผู้ยื่นข้อเสนอแต่ละรายว่า เป็นผู้ยื่นข้อเสนอที่มีผลประโยชน์ร่วมกันกับผู้ยื่นเสนอรายอื่นตามข้อ ๑.๖ (๑) หรือไม่ หากปรากฏว่าผู้ยื่นเสนอรายใดเป็นผู้ยื่นข้อเสนอที่มีผลประโยชน์ร่วมกันกับผู้ยื่นเสนอรายอื่น คณะกรรมการฯ จะตัดรายชื่อผู้ยื่นเสนอราคาที่มีผลประโยชน์ร่วมกันนั้นออกจากการเป็นผู้ยื่นข้อเสนอ

หากปรากฏต่อคณะกรรมการพิจารณาผลการประกวดราคาอิเล็กทรอนิกส์ว่า ก่อนหรือในขณะที่มีการพิจารณาข้อเสนอ มีผู้ยื่นเสนอรายใดกระทำการอันเป็นการขัดขวางการแข่งขันอย่างเป็นธรรมตามข้อ ๑.๖ (๒) และคณะกรรมการฯ เชื่อว่ามีการกระทำการอันเป็นการขัดขวางการแข่งขันอย่างเป็นธรรม คณะกรรมการฯ จะตัดรายชื่อผู้ยื่นเสนอรายนั้นออกจากการเป็นผู้ยื่นข้อเสนอ และองค์การบริหารส่วนจังหวัดสระบุรี จะพิจารณาลงโทษผู้ยื่นเสนอดังกล่าวเป็นผู้ที่งาน เว้นแต่ องค์การบริหารส่วนจังหวัดสระบุรี จะพิจารณาเห็นว่าผู้ยื่นเสนอรายนั้น มิใช่เป็นผู้ริเริ่มให้มีการกระทำความดังกล่าวและได้ให้ความร่วมมือเป็นประโยชน์ต่อการพิจารณาขององค์การบริหารส่วนจังหวัดสระบุรี

๔.๘ ผู้ยื่นข้อเสนอจะต้องปฏิบัติ ดังนี้

- (๑) ปฏิบัติตามเงื่อนไขที่ระบุไว้ในเอกสารประกวดราคาอิเล็กทรอนิกส์
- (๒) ราคาที่เสนอจะต้องเป็นราคาที่รวมภาษีมูลค่าเพิ่ม และภาษีอื่นๆ (ถ้ามี) รวมค่าใช้

จ่ายทั้งปวงไว้ด้วยแล้ว

- (๓) ผู้ยื่นข้อเสนอจะต้องลงทะเบียนเพื่อเข้าสู่กระบวนการเสนอราคา ตามวัน เวลา ที่

กำหนด

- (๔) ผู้ยื่นข้อเสนอจะถอนการเสนอราคาที่เสนอแล้วไม่ได้

- (๕) ผู้ยื่นข้อเสนอต้องศึกษาและทำความเข้าใจในระบบและวิธีการเสนอราคาด้วยวิธี

ประกวดราคาอิเล็กทรอนิกส์ ของกรมบัญชีกลางที่แสดงไว้ในเว็บไซต์ [www.gprocurement.go.th](http://www.gprocurement.go.th)

๔.๙ ผู้ยื่นข้อเสนอต้องจัดทำแผนการใช้วัสดุที่ผลิตภายในประเทศและแผนการใช้เหล็กที่ผลิตภายในประเทศ

## ๕. หลักประกันการเสนอราคา

## สำเนาถูกต้อง

ผู้ยื่นข้อเสนอต้องวางหลักประกันการเสนอราคาพร้อมกับการเสนอราคาทางระบบการจัดซื้อจัดจ้างภาครัฐด้วยอิเล็กทรอนิกส์ โดยใช้หลักประกันอย่างหนึ่งอย่างใดดังต่อไปนี้ จำนวน ๔๐๔,๕๐๐.๐๐ บาท (สี่แสนสี่

(นางสาวณภภัส แสงทรัพย์)

นักวิชาการพัสดุปฏิบัติการ

พื้นที่ร้อยบาทถ้วน)

๕.๑ เช็คหรือตราพท์ที่ธนาคารเซ็นส่งจ่าย ซึ่งเป็นเช็คหรือตราพท์ลงวันที่ที่ใช้เช็คหรือตราพท์นั้นชำระต่อเจ้าหน้าที่ในวันที่ยื่นข้อเสนอ หรือก่อนวันนั้นไม่เกิน ๓ วันทำการ

๕.๒ หนังสือคำประกันอิเล็กทรอนิกส์ของธนาคารภายในประเทศตามแบบที่คณะกรรมการนโยบายกำหนด

๕.๓ พันธบัตรรัฐบาลไทย

๕.๔ หนังสือคำประกันของบริษัทเงินทุนหรือบริษัทเงินทุนหลักทรัพย์ที่ได้รับอนุญาตให้ประกอบกิจการเงินทุนเพื่อการพาณิชย์และประกอบธุรกิจค้าประกันตามประกาศของธนาคารแห่งประเทศไทย ตามรายชื่อบริษัทเงินทุนที่ธนาคารแห่งประเทศไทยแจ้งเวียนให้ทราบ โดยอนุโลมให้ใช้ตามตัวอย่างหนังสือคำประกันของธนาคารที่คณะกรรมการนโยบายกำหนด

กรณีที่ผู้ยื่นข้อเสนอนำเช็คหรือตราพท์ที่ธนาคารส่งจ่ายหรือพันธบัตรรัฐบาลไทยหรือหนังสือคำประกันของบริษัทเงินทุนหรือบริษัทเงินทุนหลักทรัพย์ มาวางเป็นหลักประกันการเสนอราคาจะต้องส่งต้นฉบับเอกสารดังกล่าวมาให้องค์การบริหารส่วนจังหวัดสระบุรีตรวจสอบความถูกต้องในวันที่ ๕ สิงหาคม ๒๕๖๔ ระหว่างเวลา ๐๘.๓๐ น. ถึง ๑๖.๓๐ น.

กรณีที่ผู้ยื่นข้อเสนอที่ยื่นข้อเสนอในรูปแบบของ "กิจการร่วมค้า" ประสงค์จะใช้หนังสือคำประกันอิเล็กทรอนิกส์ของธนาคารในประเทศเป็นหลักประกันการเสนอราคาให้ระบุชื่อผู้เข้าร่วมค้ารายที่สัญญาร่วมค้ากำหนดให้เป็นผู้เข้ายื่นข้อเสนอกับหน่วยงานของรัฐเป็นผู้ยื่นข้อเสนอ

## ๖. หลักเกณฑ์และสิทธิในการพิจารณา

๖.๑ การพิจารณาผลการยื่นข้อเสนอประกวดราคาอิเล็กทรอนิกส์ครั้งนี้ องค์กรการบริหารส่วนจังหวัดสระบุรีจะพิจารณาตัดสินโดยใช้หลักเกณฑ์ ราคา

๖.๒ การพิจารณาผู้ชนะการยื่นข้อเสนอ

กรณีใช้หลักเกณฑ์ราคาในการพิจารณาผู้ชนะการยื่นข้อเสนอ องค์กรการบริหารส่วนจังหวัดสระบุรี จะพิจารณาจาก ราคาต่อรายการ


๖.๓ หากผู้ยื่นข้อเสนอรายใดมีคุณสมบัติไม่ถูกต้องตามข้อ ๒ หรือยื่นหลักฐานการยื่นข้อเสนอไม่ถูกต้อง หรือไม่ครบถ้วนตามข้อ ๓ หรือยื่นข้อเสนอไม่ถูกต้องตามข้อ ๔ แล้ว คณะกรรมการพิจารณาผล การประกวดราคาอิเล็กทรอนิกส์จะไม่รับพิจารณาข้อเสนอของผู้ยื่นข้อเสนอรายนั้น เว้นแต่ผู้ยื่นข้อเสนอรายใดเสนอเอกสารทางเทคนิคหรือรายละเอียดคุณลักษณะเฉพาะของพัสดุที่จะจ้างไม่ครบถ้วน หรือเสนอรายละเอียดแตกต่างไปจากเงื่อนไขที่องค์การบริหารส่วนจังหวัดสระบุรีกำหนดไว้ในประกาศและเอกสารประกวดราคาอิเล็กทรอนิกส์ ในส่วนที่มีใช้สาระสำคัญและความต่างนั้น ไม่มีผลทำให้เกิดการได้เปรียบเสียเปรียบต่อผู้ยื่นข้อเสนอรายอื่น หรือเป็นการผิดพลาดเล็กน้อย คณะกรรมการฯ อาจพิจารณาผ่อนปรนการตัดสินผู้ยื่นข้อเสนอรายนั้น

๖.๔ องค์กรการบริหารส่วนจังหวัดสระบุรีสงวนสิทธิไม่พิจารณาข้อเสนอของผู้ยื่นข้อเสนอโดยไม่มี การผ่อนผัน ในกรณีดังต่อไปนี้

สำเนาถูกต้อง



(นางสาวณภักษ์ แสงทรัพย์)  
นักวิชาการพัสดุปฏิบัติการ

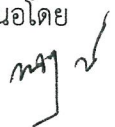



(๑) ไม่ปรากฏชื่อผู้ยื่นข้อเสนอรายนั้นในบัญชีรายชื่อผู้รับเอกสารประกวดราคาอิเล็กทรอนิกส์ทางระบบจัดซื้อจัดจ้างด้วยอิเล็กทรอนิกส์ หรือบัญชีรายชื่อผู้ซื้อเอกสารประกวดราคาอิเล็กทรอนิกส์ทางระบบจัดซื้อจัดจ้างด้วยอิเล็กทรอนิกส์ ขององค์การบริหารส่วนจังหวัดสระบุรี

(๒) ไม่กรอกชื่อผู้ยื่นข้อเสนอในการเสนอราคาทางระบบจัดซื้อจัดจ้างด้วยอิเล็กทรอนิกส์

(๓) เสนอรายละเอียดแตกต่างไปจากเงื่อนไขที่กำหนดในเอกสารประกวดราคาอิเล็กทรอนิกส์ที่เป็นสาระสำคัญ หรือมีผลทำให้เกิดความได้เปรียบเสียเปรียบแก่ผู้ยื่นข้อเสนอรายอื่น

๖.๕ ในการตัดสินใจประกวดราคาอิเล็กทรอนิกส์หรือในการทำสัญญา คณะกรรมการพิจารณาผลการประกวดราคาอิเล็กทรอนิกส์หรือองค์การบริหารส่วนจังหวัดสระบุรี มีสิทธิให้ผู้ยื่นข้อเสนอชี้แจงข้อเท็จจริงเพิ่มเติมได้ องค์การบริหารส่วนจังหวัดสระบุรีมีสิทธิที่จะไม่รับข้อเสนอ ไม่รับราคา หรือไม่ทำสัญญา หากข้อเท็จจริงดังกล่าวไม่เหมาะสมหรือไม่ถูกต้อง

๖.๖ องค์การบริหารส่วนจังหวัดสระบุรีทรงไว้ซึ่งสิทธิที่จะไม่รับราคาต่ำสุด หรือราคาหนึ่งราคาใด หรือราคาที่เสนอทั้งหมดก็ได้ และอาจพิจารณาเลือกจ้างในจำนวน หรือขนาด หรือเฉพาะรายการหนึ่งรายการใด หรืออาจจะยกเลิก การประกวดราคาอิเล็กทรอนิกส์โดยไม่พิจารณาจัดจ้างเลยก็ได้ สุดแต่จะพิจารณา ทั้งนี้เพื่อประโยชน์ของทางราชการเป็นสำคัญ และให้ถือว่าการตัดสินใจขององค์การบริหารส่วนจังหวัดสระบุรีเป็นเด็ดขาด ผู้ยื่นข้อเสนอจะเรียกร้องค่าใช้จ่าย หรือค่าเสียหายใดๆ มิได้ รวมทั้ง องค์การบริหารส่วนจังหวัดสระบุรีจะพิจารณายกเลิกการประกวดราคาอิเล็กทรอนิกส์และลงโทษผู้ยื่นข้อเสนอเป็นผู้ทำงาน ไม่ว่าจะเป็นผู้ยื่นข้อเสนอที่ได้รับการคัดเลือกหรือไม่ก็ตาม หากมีเหตุที่เชื่อถือได้ว่าผู้ยื่นข้อเสนอกระทำการโดยไม่สุจริต เช่น การเสนอเอกสารอันเป็นเท็จ หรือใช้ชื่อบุคคลธรรมดา หรือนิติบุคคลอื่นมาเสนอราคาแทน เป็นต้น

ในกรณีที่ผู้ยื่นข้อเสนอรายที่เสนอราคาต่ำสุด เสนอราคาต่ำจนคาดหมายได้ว่าไม่อาจดำเนินงานตามเอกสารประกวดราคาอิเล็กทรอนิกส์ได้ คณะกรรมการพิจารณาผลการประกวดราคาอิเล็กทรอนิกส์หรือองค์การบริหารส่วนจังหวัดสระบุรี จะให้ผู้ยื่นข้อเสนอชี้แจงและแสดงหลักฐานที่ทำให้เชื่อได้ว่าผู้ยื่นข้อเสนอสามารถดำเนินงานตามเอกสารประกวดราคาอิเล็กทรอนิกส์ให้เสร็จสมบูรณ์ หากคำชี้แจงไม่เป็นที่รับฟังได้ องค์การบริหารส่วนจังหวัดสระบุรี มีสิทธิที่จะไม่รับข้อเสนอหรือไม่รับราคาของผู้ยื่นข้อเสนอรายนั้น ทั้งนี้ผู้ยื่นเสนอดังกล่าวไม่มีสิทธิเรียกร้องค่าใช้จ่ายหรือค่าเสียหายใดๆ จากองค์การบริหารส่วนจังหวัดสระบุรี

๖.๗ ก่อนลงนามในสัญญา องค์การบริหารส่วนจังหวัดสระบุรี อาจประกาศยกเลิกการประกวดราคาอิเล็กทรอนิกส์ หากปรากฏว่ามีการกระทำที่เข้าลักษณะผู้ยื่นข้อเสนอที่ชนะการประกวดราคาหรือที่ได้รับการคัดเลือกมีผลประโยชน์ร่วมกัน หรือมีส่วนได้เสียกับผู้ยื่นข้อเสนอรายอื่น หรือขัดขวางการแข่งขันอย่างเป็นธรรม หรือสมยอมกันกับผู้ยื่นข้อเสนอรายอื่น หรือเจ้าหน้าที่ในการเสนอราคา หรือสื่อว่ากระทำการทุจริตอื่นใดในการเสนอราคา

๖.๘ หากผู้ยื่นข้อเสนอซึ่งเป็นผู้ประกอบการ SMEs เสนอราคาสูงกว่าราคาต่ำสุดของผู้ยื่นข้อเสนอรายอื่นที่ไม่เกินร้อยละ ๑๐ ให้นำหน่วยงานของรัฐจัดซื้อจัดจ้างจากผู้ประกอบการ SMEs ดังกล่าว โดยจัดเรียง

(นางสาวณัฏภัส แสงทรัพย์)

นักวิชาการพัสดุปฏิบัติการ

นาง

ลำดับผู้ยื่นข้อเสนอซึ่งเป็นผู้ประกอบการ SMEs ซึ่งเสนอราคาสูงกว่าราคาต่ำสุดของผู้ยื่นข้อเสนอรายอื่นไม่เกิน ร้อยละ ๑๐ ที่จะเรียกมาทำสัญญาไม่เกิน ๓ ราย

๖.๙ หากผู้ยื่นข้อเสนอซึ่งมิใช่ผู้ประกอบการ SMEs แต่เป็นบุคคลธรรมดาที่ถือสัญชาติไทย หรือนิติบุคคลที่จัดตั้งขึ้นตามกฎหมายไทยเสนอราคาสูงกว่าราคาต่ำสุดของผู้ยื่นข้อเสนอซึ่งเป็นบุคคลธรรมดาที่มีได้ถือสัญชาติไทยหรือนิติบุคคลที่จัดตั้งขึ้นตามกฎหมายของต่างประเทศไม่เกินร้อยละ ๓ ให้หน่วยงานของรัฐจัดซื้อหรือจัดจ้างจากผู้ยื่นข้อเสนอซึ่งเป็นบุคคลธรรมดาที่ถือสัญชาติไทยหรือนิติบุคคลที่จัดตั้งขึ้นตามกฎหมายไทยดังกล่าว

#### ๗. การทำสัญญาจ้างก่อสร้าง

ผู้ชนะการประกวดราคาอิเล็กทรอนิกส์จะต้องทำสัญญาจ้างตามแบบสัญญา ดังระบุในข้อ ๑.๓ หรือทำข้อตกลงเป็นหนังสือกับองค์การบริหารส่วนจังหวัดสระบุรี ภายใน ๑๕ วัน นับถัดจากวันที่ได้รับแจ้ง และจะต้องวางหลักประกันสัญญาเป็นจำนวนเงินเท่ากับร้อยละ ๕ ของราคาค่าจ้างที่ประกวดราคาอิเล็กทรอนิกส์ ให้องค์การบริหารส่วนจังหวัดสระบุรียึดถือไว้ในขณะทำสัญญาโดยใช้หลักประกันอย่างหนึ่งอย่างใด ดังต่อไปนี้

๗.๑ เงินสด

๗.๒ เช็คหรือตราพท์ที่ธนาคารเซ็นสั่งจ่าย ซึ่งเป็นเช็คหรือตราพท์ลงวันที่ที่ใช้เช็คหรือตราพท์ นั้น ชำระต่อเจ้าหน้าที่ในวันทำสัญญา หรือก่อนวันนั้นไม่เกิน ๓ วันทำการ

๗.๓ หนังสือค้ำประกันของธนาคารภายในประเทศ ตามตัวอย่างที่คณะกรรมการนโยบาย กำหนด ดังระบุในข้อ ๑.๔ (๒) หรือจะเป็นหนังสือค้ำประกันอิเล็กทรอนิกส์ตามวิธีการที่กรมบัญชีกลางกำหนด

๗.๔ หนังสือค้ำประกันของบริษัทเงินทุน หรือบริษัทเงินทุนหลักทรัพย์ที่ได้รับอนุญาตให้ประกอบกิจการเงินทุนเพื่อการพาณิชย์และประกอบธุรกิจค้ำประกันตามประกาศของธนาคารแห่งประเทศไทย ตามรายชื่อบริษัทเงินทุนที่ธนาคารแห่งประเทศไทยแจ้งเวียนให้ทราบ โดยอนุโลมให้ใช้ตามตัวอย่างหนังสือค้ำประกันของธนาคารที่คณะกรรมการนโยบายกำหนด ดังระบุในข้อ ๑.๔ (๒)

๗.๕ พันธบัตรรัฐบาลไทย

หลักประกันนี้จะคืนให้ โดยไม่มีดอกเบี้ยภายใน ๑๕ วันนับถัดจากวันที่ผู้ชนะการประกวดราคาอิเล็กทรอนิกส์ (ผู้รับจ้าง) พันจากข้อผูกพันตามสัญญาจ้างแล้ว

#### ๘. ค่าจ้างและการจ่ายเงิน


องค์การบริหารส่วนจังหวัดสระบุรีจะจ่ายค่าจ้างซึ่งได้รวมภาษีมูลค่าเพิ่ม ตลอดจนภาษีอื่น ๆ และค่าใช้จ่ายทั้งปวงแล้ว โดยถือราคาเหมารวมเป็นเกณฑ์ และกำหนดการจ่ายเงินเป็น จำนวน ๒ งวด ดังนี้

งวดที่ ๑ เป็นจำนวนเงินในอัตราร้อยละ ๓๐ ของค่าจ้าง เมื่อผู้รับจ้างได้ปฏิบัติงาน งานปรับปรุงโครงสร้าง

- ลงหินคลุกปรับระดับ (หลวม) แล้วเสร็จ
- ดำเนินการขุดซ่อมชั้นผิวทางและโครงสร้างทาง (Deep Patch) แล้วเสร็จ
- ดำเนินการ Pavement In-Place Recycling แล้วเสร็จ

ให้แล้วเสร็จภายใน ๓๐ วัน

**สำเนาถูกต้อง**

  
(นางสาวณภักษ์ แสงทรัพย์)  
นักวิชาการพัสดุปฏิบัติการ

งวดที่ ๒ (สุดท้าย) เป็นจำนวนเงินในอัตราร้อยละ ๗๐ ของค่าจ้าง เมื่อผู้รับจ้างได้ปฏิบัติงาน  
งานผิวจราจร

- ดำเนินการ Prime Coat แล้วเสร็จ

- ดำเนินการ Tack Coat แล้วเสร็จ

- ดำเนินการ Asphaltic Concrete ปูบน Prime Coat และปูบน Tack Coat แล้วเสร็จ

งานทั้งหมดให้แล้วเสร็จเรียบร้อยตามสัญญาจ้าง รวมทั้งทำสถานที่ก่อสร้างให้สะอาดเรียบร้อย

#### ๙. อัตราค่าปรับ

ค่าปรับตามสัญญาจ้างแนบท้ายเอกสารประกวดราคาอิเล็กทรอนิกส์ หรือข้อตกลงจ้างเป็น  
หนังสือจะกำหนด ดังนี้

๙.๑ กรณีที่ผู้รับจ้างนำงานที่รับจ้างไปจ้างช่วงให้ผู้อื่นทำอีกทอดหนึ่งโดยไม่ได้รับอนุญาต  
จากองค์การบริหารส่วนจังหวัดสระบุรี จะกำหนดค่าปรับสำหรับการฝ่าฝืนดังกล่าวเป็นจำนวนร้อยละ ๑๐.๐๐ ของ  
วงเงินของงานจ้างช่วงนั้น

๙.๒ กรณีที่ผู้รับจ้างปฏิบัติผิดสัญญาจ้างก่อสร้าง นอกเหนือจากข้อ ๙.๑ จะกำหนดค่าปรับ  
เป็นรายวันเป็นจำนวนเงินตายตัวในอัตราร้อยละ ๐.๒๕ ของราคางานจ้าง

#### ๑๐. การรับประกันความชำรุดบกพร่อง

ผู้ชนะการประกวดราคาอิเล็กทรอนิกส์ซึ่งได้ทำสัญญาจ้าง ตามแบบ ดังระบุในข้อ ๑.๓ หรือ  
ข้อตกลงจ้างเป็นหนังสือแล้วแต่กรณี จะต้องรับประกันความชำรุดบกพร่องของงานจ้างที่เกิดขึ้นภายในระยะเวลา  
ไม่น้อยกว่า ๒ ปี นับถัดจากวันที่องค์การบริหารส่วนจังหวัดสระบุรีได้รับมอบงาน โดยต้องรีบจัดการซ่อมแซมแก้ไข  
ให้ใช้การได้ดีดังเดิมภายใน ๑๕ วัน นับถัดจากวันที่ได้รับแจ้งความชำรุดบกพร่อง

#### ๑๑. ข้อสงวนสิทธิในการยื่นข้อเสนอลื่นและอื่น ๆ

๑๑.๑ เงินค่าจ้างสำหรับงานจ้างครั้งนี้ ได้มาจากใช้จ่ายเงินสะสมขององค์การบริหารส่วน  
จังหวัดสระบุรี ปีงบประมาณ พ.ศ. ๒๕๖๓

การลงนามในสัญญาจะกระทำต่อเมื่อ องค์การบริหารส่วนจังหวัดสระบุรีได้รับอนุมัติ  
เงินค่าก่อสร้างจากใช้จ่ายเงินสะสมขององค์การบริหารส่วนจังหวัดสระบุรี ปีงบประมาณ พ.ศ. ๒๕๖๓

๑๑.๒ เมื่อองค์การบริหารส่วนจังหวัดสระบุรีได้คัดเลือกผู้ยื่นข้อเสนอรายใดให้เป็นผู้รับจ้าง  
และได้ตกลงจ้าง ตามการประกวดราคาอิเล็กทรอนิกส์แล้ว ถ้าผู้รับจ้างจะต้องส่งหรือนำสิ่งของมาเพื่องานจ้างดังกล่าว  
เข้ามาจากต่างประเทศ และของนั้นต้องนำเข้าโดยทางเรือในเส้นทางที่มีเรือไทยเดินอยู่ และสามารถให้บริการรับขน  
ได้ตามที่รัฐมนตรีว่าการกระทรวงคมนาคมประกาศกำหนด ผู้ยื่นข้อเสนอลื่นซึ่งเป็นผู้รับจ้างจะต้องปฏิบัติตามกฎหมายว่า  
ด้วยการส่งเสริมการพาณิชย์ ดังนี้

(๑) แจ้งการส่งหรือนำสิ่งของดังกล่าวเข้ามาจากต่างประเทศต่อกรมเจ้าท่า ภายใน ๗  
วัน นับตั้งแต่วันที่ผู้รับจ้างส่งหรือซื้อของจากต่างประเทศ เว้นแต่เป็นของที่รัฐมนตรีว่าการกระทรวงคมนาคมประกาศ  
ยกเว้นให้บรรทุกโดยเรืออื่นได้

**สำเนาถูกต้อง**

(นางสาวณภักษ์ แสงทรัพย์)

นักวิชาการพัสดุปฏิบัติการ

(๒) จัดการให้สิ่งของดังกล่าวบรรทุกโดยเรือไทย หรือเรือที่มีสิทธิเช่นเดียวกับเรือไทย จากต่างประเทศมายังประเทศไทย เว้นแต่จะได้รับอนุญาตจากกรมเจ้าท่า ให้บรรทุกสิ่งของนั้น โดยเรืออื่นที่มีไชเรือไทย ซึ่งจะต้องได้รับอนุญาตเช่นนั้นก่อนบรรทุกของลงเรืออื่น หรือเป็นของที่รัฐมนตรีว่าการกระทรวงคมนาคม ประกาศยกเว้นให้บรรทุกโดยเรืออื่น

(๓) ในกรณีที่ไม่ปฏิบัติตาม (๑) หรือ (๒) ผู้รับจ้างจะต้องรับผิดชอบตามกฎหมายว่าด้วยการส่งเสริมการพาณิชย์นาวี

๑๑.๓ ผู้ยื่นข้อเสนอซึ่งองค์การบริหารส่วนจังหวัดสระบุรีได้คัดเลือกแล้ว ไม่ไปทำสัญญาหรือข้อตกลงจ้างเป็นหนังสือภายในเวลาที่กำหนดตั้งระบุไว้ในข้อ ๗ องค์การบริหารส่วนจังหวัดสระบุรีจะริบหลักประกันการยื่นข้อเสนอ หรือเรียกธำจจากผู้ออกหนังสือค้ำประกัน การยื่นข้อเสนอทันที และอาจพิจารณาเรียกธำจให้ชดใช้ความเสียหายอื่น (ถ้ามี) รวมทั้งจะพิจารณาให้เป็นผู้ทำงาน ตามระเบียบกระทรวงการคลังว่าด้วยการจัดซื้อจัดจ้างและการบริหารพัสดุภาครัฐ

๑๑.๔ องค์การบริหารส่วนจังหวัดสระบุรีสงวนสิทธิที่จะแก้ไขเพิ่มเติมเงื่อนไข หรือข้อกำหนดในแบบสัญญาหรือข้อตกลงจ้างเป็นหนังสือให้เป็นไปตามความเห็นของสำนักงานอัยการสูงสุด (ถ้ามี)

๑๑.๕ ในกรณีที่เอกสารแนบท้ายเอกสารประกวดราคาอิเล็กทรอนิกส์ มีความขัดหรือแย้งกัน ผู้ยื่นข้อเสนอจะต้องปฏิบัติตามคำวินิจฉัยขององค์การบริหารส่วนจังหวัดสระบุรี คำวินิจฉัยดังกล่าวให้ถือเป็นที่สุด และผู้ยื่นข้อเสนอไม่มีสิทธิเรียกร้องค่าใช้จายใดๆ เพิ่มเติม

๑๑.๖ องค์การบริหารส่วนจังหวัดสระบุรี อาจประกาศยกเลิกการจัดจ้างในกรณีต่อไปนี้ได้ โดยที่ผู้ยื่นข้อเสนอจะเรียกร้องค่าเสียหายใดๆ จากองค์การบริหารส่วนจังหวัดสระบุรีไม่ได้

(๑) องค์การบริหารส่วนจังหวัดสระบุรีไม่ได้รับการจัดสรรเงินที่จะใช้ในการจัดจ้างหรือได้รับจัดสรรแต่ไม่เพียงพอที่จะทำการจัดจ้างครั้งนี้ต่อไป

(๒) มีการกระทำที่เข้าลักษณะผู้ยื่นข้อเสนอที่ชนะการจัดจ้างหรือที่ได้รับการคัดเลือกมีผลประโยชน์ร่วมกัน หรือมีส่วนได้เสียกับผู้ยื่นเสนอรายอื่น หรือขัดขวางการแข่งขันอย่างเป็นธรรมหรือสมยอมกันกับผู้ยื่นเสนอรายอื่น หรือเจ้าหน้าที่ในการเสนอราคา หรือสื่อว่ากระทำการทุจริตอื่นใดในการเสนอราคา

(๓) การทำการจัดจ้างครั้งนี้ต่อไปอาจก่อให้เกิดความเสียหายแก่องค์การบริหารส่วนจังหวัดสระบุรี หรือกระทบต่อประโยชน์สาธารณะ

(๔) กรณีอื่นในทำนองเดียวกับ (๑) (๒) หรือ (๓) ตามที่กำหนดในกฎกระทรวงซึ่งออกตามความในกฎหมายว่าด้วยการจัดซื้อจัดจ้างและการบริหารพัสดุภาครัฐ

## ๑๒. การปรับราคาค่างานก่อสร้าง

การปรับราคาค่างานก่อสร้างตามสูตรการปรับราคาดังระบุในข้อ ๑.๕ จะนำมาใช้ในกรณีที่ ค่างานก่อสร้างลดลงหรือเพิ่มขึ้น โดยวิธีการต่อไปนี้

**สำเนาถูกต้อง**

ตามเงื่อนไข หลักเกณฑ์ สูตรและวิธีคำนวณที่ใช้กับสัญญาฉบับปรับราคาได้ตามมติคณะรัฐมนตรี เมื่อวันที่ ๒๒ สิงหาคม ๒๕๓๒ เรื่อง การพิจารณาช่วยเหลือผู้ประกอบการก่อสร้าง ตามหนังสือสำนักเลขาธิการ

(นางสาวณภักษ์ แสงทรัพย์)

นักวิชาการพัสดุปฏิบัติการ

คณะรัฐมนตรี ที่ นร ๐๒๐๓/ว ๑๐๙ ลงวันที่ ๒๔ สิงหาคม ๒๕๓๒

สูตรการปรับราคา (สูตรค่า K) จะต้องคงที่ที่ระดับที่กำหนดไว้ในวันแล้วเสร็จตามที่กำหนดไว้ในสัญญา หรือภายในระยะเวลาที่องค์การบริหารส่วนจังหวัดสระบุรีได้ขยายออกไป โดยจะใช้สูตรของทางราชการที่ได้ระบุในข้อ ๑.๕ ดังนี้

$$K ๒.๑ = ๐.๓๐ + ๐.๑๐ * It / Io + ๐.๔๐ * Et / Eo + ๐.๒๐ * Ft / Fo$$

$$K ๓.๑ = ๐.๓๐ + ๐.๔๐ * At / Ao + ๐.๒๐ * Et / Eo + ๐.๑๐ * Ft / Fo$$

$$K ๓.๓ = ๐.๓๐ + ๐.๑๐ * Mt / Mo + ๐.๔๐ * At / Ao + ๐.๑๐ * Et / Eo + ๐.๑๐ * Ft / Fo$$

### ๑๓. มาตรฐานฝีมือช่าง

เมื่อองค์การบริหารส่วนจังหวัดสระบุรีได้คัดเลือกผู้ยื่นข้อเสนอรายใดให้เป็นผู้รับจ้างและได้ตกลงจ้างก่อสร้างตามประกาศนี้แล้ว ผู้ยื่นข้อเสนอจะต้องตกลงว่าในการปฏิบัติงานก่อสร้างดังกล่าว ผู้เสนอราคาจะต้องมีและใช้ผู้มีวุฒิบัตรระดับ ปวช. ปวส. และปวท. หรือเทียบเท่าจากสถาบันการศึกษาที่ ก.พ. รับรองให้เข้ารับราชการได้ในอัตราไม่ต่ำกว่าร้อยละ ๑๐ ของแต่ละ สาขาช่างแต่จะต้องมีจำนวนช่างอย่างน้อย ๑ คน ในแต่ละสาขาช่าง ดังต่อไปนี้

๑๓.๑ ช่างโยธา/ช่างก่อสร้าง

### ๑๔. การปฏิบัติตามกฎหมายและระเบียบ

ในระหว่างระยะเวลาการก่อสร้าง ผู้ยื่นข้อเสนอที่ได้รับการคัดเลือกให้เป็นผู้รับจ้างต้องปฏิบัติตามหลักเกณฑ์ที่กฎหมายและระเบียบได้กำหนดไว้โดยเคร่งครัด

### ๑๕. การประเมินผลการปฏิบัติงานของผู้ประกอบการ


องค์การบริหารส่วนจังหวัดสระบุรี สามารถนำผลการปฏิบัติงานแล้วเสร็จตามสัญญาของผู้ยื่นข้อเสนอที่ได้รับการคัดเลือกให้เป็นผู้รับจ้างเพื่อนำมาประเมินผลการปฏิบัติงานของผู้ประกอบการ

ทั้งนี้ หากผู้ยื่นข้อเสนอที่ได้รับการคัดเลือกไม่ผ่านเกณฑ์ที่กำหนดจะถูกระงับการยื่นข้อเสนอหรือทำสัญญากับองค์การบริหารส่วนจังหวัดสระบุรี ไว้ชั่วคราว

องค์การบริหารส่วนจังหวัดสระบุรี



สำเนาถูกต้อง

  
(นางสาวณภักษ์ แสงทรัพย์)  
นักวิชาการพัสดุปฏิบัติการ

11-6-64



# บันทึกข้อความ

ส่วนราชการ กองช่าง ฝ่ายสำรวจและออกแบบ โทร 0-3621-2543

ที่ สบ 51005/ 2160

วันที่ 11 มิถุนายน 2564


เรื่อง ขออนุมัติกำหนดราคากลางงานก่อสร้าง


เรียน นายกองค้การบริหารส่วนจังหวัดสระบุรี


ตามคำสั่งองค์การบริหารส่วนจังหวัดสระบุรี ที่ 727/2564 ลงวันที่ 20 พฤษภาคม 2564 เรื่อง แต่งตั้งคณะกรรมการกำหนดราคากลาง สำหรับการประกวดราคาจ้างก่อสร้างปรับปรุงถนนลาดยาง สาย สบ.ถ1-0021 บ้านหนองหญ้าปล้อง-บ้านโคกแฝก ตำบลไก่เส้าตำบลหนองแขง อำเภอหนองแขง จังหวัด สระบุรี ด้วยวิธีประกวดราคาอิเล็กทรอนิกส์ (e-bidding) เพื่อดำเนินการตามระเบียบกระทรวงการคลัง ว่าด้วยการจัดซื้อจัดจ้าง และการบริหารพัสดุภาครัฐ พ.ศ. 2560 และพระราชบัญญัติการจัดซื้อจัดจ้างและการบริหารพัสดุภาครัฐ พ.ศ. 2560 นั้น

คณะกรรมการกำหนดราคากลาง ได้พิจารณากำหนดราคาโครงการดังกล่าว ตามการประชุมสภาองค์การบริหารส่วนจังหวัดสระบุรี สมัยสามัญสมัยที่ 2 ประจำปี 2563 ครั้งที่ 4 เมื่อวันที่ 28 กันยายน 2563 มีมติอนุมัติให้ใช้จ่ายเงินสะสมองค์การบริหารส่วนจังหวัดสระบุรี โดยอ้างอิงราคาตามราคาวัสดุก่อสร้าง ของสำนักงานพาณิชย์จังหวัดสระบุรี และพาณิชย์กรุงเทพฯ ราคาในท้องถิ่น และหลักเกณฑ์การคำนวณราคากลางงานก่อสร้าง ของกรมบัญชีกลาง จำนวน 8,683,383.36 บาท (แปดล้านหกแสนแปดหมื่นสามพันสามร้อยแปดสิบสามบาทสามสิบกสตางค์) พร้อมนี้ คณะกรรมการกำหนดราคากลาง ขอเบิกจ่ายค่าตอบแทนคณะกรรมการฯ ตามหนังสือกระทรวงการคลัง ด่วนที่สุด ที่ กค 0402.5/ว 85 เรื่อง หลักเกณฑ์การเบิกจ่ายค่าตอบแทนบุคคลหรือคณะกรรมการ ลงวันที่ 6 กันยายน 2561 พร้อมแนบรายงานการประชุมคณะกรรมการกำหนดราคากลาง

จึงเรียนมาเพื่อโปรดอนุมัติราคากลาง และจ่ายค่าตอบแทนคณะกรรมการฯ ตามระเบียบพัสดุฯ ต่อไป


(ลงชื่อ)  ประธานกรรมการ  
(นายสรารุช อินสุข)  
หัวหน้าฝ่ายสำรวจและออกแบบ

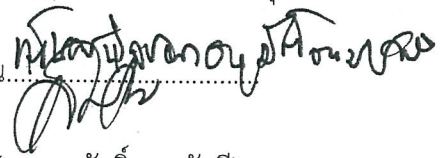ความคิดเห็น.....  
(ลงชื่อ)   
(นายสุรศักดิ์ สมภักดี)  
ผู้อำนวยการกองช่าง


(ลงชื่อ)  กรรมการ  
(นายมานิตย์ ชูศรีจันทร์)  
วิศวกรโยธาปฏิบัติการ

ความคิดเห็น.....

(ลงชื่อ)  กรรมการ  
(นายชานนท์ ตระกุลมานิต)  
นายช่างโยธาชำนาญงาน

(ลงชื่อ)   
(นายเรืองศักดิ์ วรหาญ)  
ปลัดองค์การบริหารส่วนจังหวัดสระบุรี  
ความคิดเห็น.....

**สำเนาถูกต้อง**

(ลงชื่อ)   
(นายธนกฤต อັตตะสัมปณณะ)

  
(นางสาวณภักษ์ แสงวทรัพย์)  
นักวิชาการพัสดุปฏิบัติการ

รองนายกองค์การบริหารส่วนจังหวัด ปฏิบัติราชการแทน  
นายกองค์การบริหารส่วนจังหวัดสระบุรี  
วันที่อนุมัติเห็นชอบ.....  
๑๑ มิ.ย. ๒๕๖๔

ตารางแสดงวงเงินงบประมาณที่ได้รับจัดสรรและราคากลางในงานจ้างก่อสร้าง

1. ชื่อโครงการ

ประกวดราคาจ้างก่อสร้างปรับปรุงถนนลาดยาง สาย สบ.ถ1-0021 บ้านหนองหญ้าปล้อง-บ้านโคกแฝก ตำบลโก่งเส้า-  
ตำบลหนองแขง อำเภอหนองแขง จังหวัดสระบุรี ด้วยวิธีประกวดราคาอิเล็กทรอนิกส์ (e-bidding) / ปรับปรุงถนนลาดยาง สาย

2. สบ.ถ1-0021 บ้านหนองหญ้าปล้อง-บ้านโคกแฝก ตำบลโก่งเส้า-ตำบลหนองแขง อำเภอหนองแขง จังหวัดสระบุรี  
หน่วยงานเจ้าของโครงการ องค์การบริหารส่วนจังหวัดสระบุรี / องค์การบริหารส่วนจังหวัดสระบุรี

3. วงเงินงบประมาณที่ได้รับจัดสรร 8,090,000.00 บาท

4. ลักษณะงาน

โดยสังเขป ก่อสร้างปรับปรุงถนนลาดยางแบบแอสฟัลต์ติกคอนกรีต (Asphaltic Concrete) โดยวิธี Pavement In-Place  
Recyclin

5. ราคากลางคำนวณ ณ วันที่ 11 มิถุนายน 2564 เป็นเงิน 8,683,383.36 บาท

6. บัญชีประมาณการราคากลาง

6.1 แบบสรุปราคากลางงานทางสะพานและท่อเหลี่ยม

7. รายชื่อคณะกรรมการกำหนดราคากลาง

7.1 สราวุธ อินสุข ประธานกรรมการกำหนดราคากลาง หัวหน้าฝ่ายสำรวจและออกแบบ

7.2 มานิตย์ ชูศรีจันทร์ กรรมการกำหนดราคากลาง วิศวกรโยธาปฏิบัติการ

7.3 ชานนท์ ตระกูลมานิต กรรมการกำหนดราคากลาง นายช่างโยธาชำนาญงาน

สำเนาถูกต้อง

(นางสาวณภภิช แสงทรัพย์)  
นักวิชาการพัสดุปฏิบัติการ

สราวุธ อินสุข

16 มิถุนายน 2564 12:54:32

แบบฟอร์มรายงานหรือสรุปราคากลางงานก่อสร้างทาง สะพาน และท่อเหลี่ยม

ชื่อโครงการ/งานก่อสร้าง: งบประมาณค่าจ้างก่อสร้างปรับปรุงถนนลาดยาง สาย สป.ถ1-0021 บ้านหนองหญ้าปล้อง-บ้านโคกแฝก ตำบลไสเส่า-ตำบลหนองแสง อำเภอหนองบัว ด้วยวิธีประกวดราคาอิเล็กทรอนิกส์ (e-

bidling)

หน่วยงานเจ้าของโครงการ/งานก่อสร้าง: องค์การบริหารส่วนจังหวัดสระบุรี/องค์การบริหารส่วนจังหวัดสระบุรี

ลำดับที่ตามสัญญา	รายการงานก่อสร้าง	หน่วย	จำนวน	ราคาต่อหน่วย	ราคารวม	FN	ราคาต่อหน่วย X FN	ราคากลาง
1	1. งานโครงสร้าง 1.1 งานขุดซ่อมผิวทางเดิม (Deep Patch) 1.2 งานรองพื้นทางและพื้นทาง (SUBBASE AND BASE COURSES) 1.2.1 งานพื้นทาง (BASE COURSES) 1.2.1.1	ตร.ม.	1,190,000	140.27	166,921.30	1.3459	188.78	224,659.37
2	งานหินคลุกปรับระดับแบบหลวม (CRUSHED ROCK SOIL AGGREGATE TYPE BASE) 1.2.1.2 งานปรับปรุงชั้นทางเดิมในที่ขุดลึกเฉลี่ย 0.20 ม. ( Pavement In Place Recycling) (ชั้นพื้นทางหินคลุก/กรวดไม่)	ลบ.ม.	510,000	152.67	77,861.70	1.3459	205.47	104,794.06
3	2. งานผิวทาง 2.1 งานผิวทาง (SURFACE COURSES) 2.1.1 งานไพรม์โค้ต และแทคโค้ต (PRIME COAT & TACK COAT)	ตร.ม.	10,200,000	82.18	838,236.00	1.3459	110.60	1,128,181.83

สามาถต้อง

*Handwritten signature*

(นางสาวภาวิณี แสงทรัพย์)  
นักวิชาการพัสดุปฏิบัติการ

*Handwritten signature*

ชานนท์ ตระกูลมานิต

09 มิถุนายน 2564 17:40:37



แบบฟอร์มรายงานหรือสรุปราคากลางงานก่อสร้างทาง สะพาน และท่อเหลี่ยม

ชื่อโครงการ/งานก่อสร้าง : ประเภทราคาจ้างก่อสร้างปรับปรุงถนนลาดยาง สาย สป.ถ1-0021 บ้านหนองหญ้าปล้อง-บ้านโคกแฝก ตำบลโคกแฝก อำเภอหนองแสง จังหวัดสระบุรี ด้วยวิธีประกวดราคาอิเล็กทรอนิกส์ (e-

bidling)

หน่วยงานเจ้าของโครงการ/งานก่อสร้าง : องค์การบริหารส่วนจังหวัดสระบุรี/องค์การบริหารส่วนจังหวัดสระบุรี

ลำดับที่ตามสัญญา	รายการงานก่อสร้าง	หน่วย	จำนวน	ราคาต่อหน่วย	ราคารวม	FN	ราคาต่อหน่วย X FN	ราคากลาง
4	2.1.1.1 งานลาดแอสฟัลต์ไพรอิมโคต (PRIME COAT)(พื้นทางดินซีเมนต์หรือหินคลุกซีเมนต์)กรวดใหญ่ CSS-1	ตร.ม.	11,920.000	26.15	311,469.60	1.3459	35.16	419,206.93
5	2.1.1.2 งานลาดแอสฟัลต์แทคโคต (TACK COAT) 3. งานผิวทาง (SURFACE COURSES) 3.1 งานแอสฟัลต์คอนกรีต (ASPHALT CONCRETE)	ตร.ม.	11,920.000	18.92	225,326.40	1.3459	18.73	223,320.34
6	3.1.1 งานชั้นรองผิวทางแอสฟัลต์คอนกรีตหนา.....ซม. (ASPHALT CONCRETE BINDER COURSE)	ตร.ม.	11,920.000	248.50	2,962,420.00	1.3459	334.45	3,986,717.30
7	3.1.2 งานชั้นผิวทางแอสฟัลต์คอนกรีตหนา.....ซม. (ASPHALT CONCRETE WEARING COURSE) 4. งานเครื่องถมภายนอกผิวทาง	ตร.ม.	11,920.000	151.25	1,802,900.00	1.3459	203.56	2,426,523.11

สำเนาถูกต้อง

*[Signature]*

(นางสาวณภักษ์ แสงทรัพย์)  
นักวิชาการพัสดุปฏิบัติการ

*[Signature]*

ท่านที่ ตระกูลนามิต

09 มิถุนายน 2564 17:40:37

แบบฟอร์มรายงานหรือสรุปรายราคาทางก่อสร้างทาง สะพาน และท่อเหลี่ยม

ชื่อโครงการ/งานก่อสร้าง ประมวลราคาจ้างก่อสร้างปรับปรุงถนนลาดยาง สาย สป.ถ1-0021 บ้านหนองหญ้าปล้อง-บ้านโคกแฝก ตำบลโคกแก้ว-บ้านโคกแดง อำเภอหนองแสง จังหวัดสระบุรี ด้วยวิธีประกวดราคาอิเล็กทรอนิกส์ (e-bidding)

หน่วยงานเจ้าของโครงการ/งานก่อสร้าง องค์การบริหารส่วนจังหวัดสระบุรี/องค์การบริหารส่วนจังหวัดสระบุรี

ลำดับที่ ตามสัญญา	รายการงานก่อสร้าง	หน่วย	จำนวน	ราคาต่อหน่วย	ราคารวม	FN	ราคาต่อหน่วย X FN	ราคากลาง
8	4.1 งานตีเส้นจราจรสีเทอร์โม สีเหลือง+สีขาว	ตร.ม.	382.500	290.00	110,925.00	1.3459	390.31	149,293.95
9	4.2 งาน rumble strips	ตร.ม.	23.400	450.00	10,530.00	1.3459	605.65	14,172.32
10	5.1 งานป้ายจราจร	ชุด	1.000	4,840.00	4,840.00	1.3459	6,514.15	6,514.15
<b>รวมราคากลาง</b>								<b>8,683,383.36</b>

บริษัท

Shunth S  
10/10/25

สำเนาถูกต้อง

(นางสาวณภักษ์ แสงทรัพย์)  
นักวิชาการพัสดุปฏิบัติการ

ชานนท์ ตระกูลสมบัติ

09 มิถุนายน 2564 17:40:37

หน้า 3 จาก 3



# บันทึกข้อความ

ส่วนราชการ กองช่าง ฝ่ายสำรวจและออกแบบ โทร. 0-3621-2543

ที่ สบ 51005/ 797

วันที่ 23 กุมภาพันธ์ 2564

เรื่อง รายงานขอความเห็นชอบการจัดทำแบบรูปปรายการงานก่อสร้าง

เรียน นายกองค้การบริหารส่วนจังหวัดสระบุรี

ตามคำสั่งองค์การบริหารส่วนจังหวัดสระบุรี ที่ 1749/2563 ลงวันที่ 25 พฤศจิกายน 2563 เรื่อง แต่งตั้งคณะกรรมการจัดทำแบบรูปปรายการงานก่อสร้าง โครงการปรับปรุงถนนลาดยาง สาย สบ.ถ1-0021 บ้านหนองหญ้าปล้อง-บ้านโคกแฝก ตำบลไถ่เส้า-ตำบลหนองแขง อำเภอหนองแขง จังหวัดสระบุรี ตามประชุมสภาองค์การบริหารส่วนจังหวัดสระบุรี สมัยสามัญสมัยที่ 2 ประจำปี 2563 ครั้งที่ 4 เมื่อวันที่ 28 กันยายน 2563 มีมติอนุมัติให้ใช้จ่ายเงินสะสมองค์การบริหารส่วนจังหวัดสระบุรี นั้น

ขอเรียนว่า คณะกรรมการจัดทำแบบรูปปรายการงานก่อสร้างฯ ได้ดำเนินการจัดทำแบบรูปปรายการงานก่อสร้างโครงการดังกล่าวแล้วเสร็จ รายละเอียดตามเอกสารที่แนบมาพร้อมนี้

จึงเรียนมาเพื่อโปรดพิจารณาให้ความเห็นชอบ แบบรูปปรายการงานก่อสร้างฯ ดังกล่าว และลงนามในบันทึกฉบับนี้ แจ้งกองพัสดุและทรัพย์สิน เพื่อพิจารณาดำเนินการต่อไป

ลงชื่อ.....ประธานกรรมการ

(นายสรารุท อินสุข)

หัวหน้าฝ่ายสำรวจและออกแบบ

ลงชื่อ.....กรรมการ

(นายมานิตย์ ชูศรีจันทร์)

วิศวกรโยธาปฏิบัติการ

ลงชื่อ.....กรรมการ

(นายชานนท์ ตระกูลมานิต)

นายช่างโยธาชำนาญงาน

ความเห็นของนายกองค้การบริหารส่วนจังหวัดสระบุรี

.....

.....

(นายเรืองศักดิ์ วรหาญ)

ปลัดองค์การบริหารส่วนจังหวัด รักษาราชการแทน

นายกองค้การบริหารส่วนจังหวัดสระบุรี

ความเห็นของผู้อำนวยการกองช่าง

.....

.....

(นายสุรศักดิ์ สมภักดี)

ผู้อำนวยการกองช่าง

ความเห็นของปลัดองค์การบริหารส่วนจังหวัด

.....

.....

(นายเรืองศักดิ์ วรหาญ)

ปลัดองค์การบริหารส่วนจังหวัดสระบุรี

**สำเนาถูกต้อง**

(นางสาวณภักษ์ แสงทรัพย์)

นักวิชาการพัสดุปฏิบัติการ

รายละเอียดแบบรูปารายการงานก่อสร้าง  
โครงการปรับปรุงถนนลาดยาง สาย สบ.ถ1-0021 บ้านหนองหญ้าปล้อง-บ้านโคกแฝก  
ตำบลไถ่เส้า-ตำบลหนองแขง อำเภอหนองแขง จังหวัดสระบุรี  
โดยวิธีประกวดราคาอิเล็กทรอนิกส์ (e-bidding)

\*\*\*\*\*

1. ชื่อโครงการ

ปรับปรุงถนนลาดยาง สาย สบ.ถ1-0021 บ้านหนองหญ้าปล้อง-บ้านโคกแฝก ตำบลไถ่เส้า-  
ตำบลหนองแขง อำเภอหนองแขง จังหวัดสระบุรี

2. วัตถุประสงค์

1. เพื่อแก้ไขปัญหาความเดือดร้อนของประชาชน ซึ่งอาจเกิดอันตรายจากการสัญจรไปมาเนื่องจากสภาพผิวจราจรเสียหาย
2. เพื่ออำนวยความสะดวกให้กับประชาชนที่ต้องการขนส่งสินค้าทางการเกษตร สินค้าทั่วไปออกไปจำหน่าย
3. เพื่อเป็นการรองรับการขยายตัวของชุมชนเมืองที่กำลังจะเกิดขึ้นในอนาคต
4. เพื่อสนับสนุนนโยบายรัฐบาลในการกระจายความเจริญของสังคมเมือง สังคมชนบท
5. เพื่อส่งเสริมให้ประชาชนมีรายได้เพิ่มขึ้น

3. รายละเอียดโครงการ

ปรับปรุงถนนลาดยาง สาย สบ.ถ1-0021 บ้านหนองหญ้าปล้อง-บ้านโคกแฝก ตำบลไถ่เส้า-  
ตำบลหนองแขง อำเภอหนองแขง จังหวัดสระบุรี

ขนาดความกว้าง 6.00 เมตร ยาว 1,700 เมตร หนา 0.08 เมตร ไหล่ทางกว้างข้างละ 0.50 เมตร  
หรือคิดเป็นพื้นที่ลาดยางไม่น้อยกว่า 11,900.00 เมตร (ตามแบบองค์การบริหารส่วนจังหวัดสระบุรี)

4. งบประมาณ


ตามประชุมสภาองค์การบริหารส่วนจังหวัดสระบุรี สมัยสามัญสมัยที่ 2 ประจำปี 2563 ครั้งที่ 4  
เมื่อวันที่ 28 กันยายน 2563 มีมติอนุมัติให้ใช้จ่ายเงินสะสมองค์การบริหารส่วนจังหวัดสระบุรี  
งบประมาณ 8,090,000.-บาท (แปดล้านเก้าหมื่นบาทถ้วน)

5. คุณสมบัติผู้เสนอราคา

- ผู้ยื่นข้อเสนอจะต้องมีคุณสมบัติ ดังต่อไปนี้
- 5.1 มีความสามารถตามกฎหมาย
  - 5.2 ไม่เป็นบุคคลล้มละลาย
  - 5.3 ไม่อยู่ระหว่างเลิกกิจการ
  - 5.4 ไม่เป็นบุคคลซึ่งอยู่ระหว่างถูกระงับการยื่นข้อเสนอหรือทำสัญญากับหน่วยงานของรัฐไว้ชั่วคราวเนื่องจากเป็นผู้ที่ไม่ผ่านเกณฑ์การประเมินผลการปฏิบัติงานของผู้ประกอบการตามระเบียบที่รัฐมนตรีว่าการกระทรวงการคลังกำหนดตามที่ประกาศเผยแพร่ในระบบเครือข่ายสารสนเทศของกรมบัญชีกลาง
  - 5.5 ไม่เป็นบุคคลซึ่งถูกระงับชื่อไว้ในบัญชีรายชื่อผู้ทำงานและได้แจ้งเวียนชื่อให้เป็นผู้ทำงานของหน่วยงานของรัฐในระบบเครือข่ายสารสนเทศของกรมบัญชีกลาง ซึ่งรวมถึงนิติบุคคลที่ผู้ทำงานเป็นหุ้นส่วนผู้จัดการ กรรมการผู้จัดการ ผู้บริหาร ผู้มีอำนาจในการดำเนินงานในกิจการของนิติบุคคลนั้นด้วย
  - 5.6 มีคุณสมบัติและไม่มีลักษณะต้องห้ามที่คณะกรรมการนโยบายการจัดซื้อจัดจ้างและการบริหารพัสดุภาครัฐกำหนดในราชกิจจานุเบกษา

สำเนาถูกต้อง

  
(นางสาวณภักษ์ แสงทรัพย์)  
นักวิชาการพัสดุปฏิบัติการ

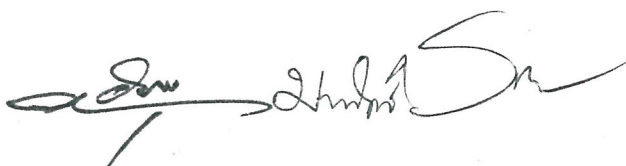 /5.7 เป็นนิติ...

5.7 เป็นนิติบุคคลผู้มีอาชีพรับจ้างที่ประกวดราคาจ้างด้วยวิธีการทางอิเล็กทรอนิกส์ดังกล่าว

5.8 ไม่เป็นผู้มีผลประโยชน์ร่วมกันกับผู้ยื่นข้อเสนอรายอื่นที่เข้ายื่นข้อเสนอให้แก่องค์การบริหารส่วนจังหวัดสระบุรี ณ วันประกาศประกวดราคาจ้างก่อสร้างด้วยวิธีประกวดราคาอิเล็กทรอนิกส์ หรือไม่เป็นผู้กระทำการอันเป็นการขัดขวางการแข่งขันราคาอย่างเป็นธรรมในการประกวดราคาอิเล็กทรอนิกส์ครั้งนี้

5.9 ไม่เป็นผู้ได้รับเอกสิทธิ์หรือความคุ้มกัน ซึ่งอาจปฏิเสธไม่ยอมขึ้นศาลไทย เว้นแต่รัฐบาลของผู้ยื่นข้อเสนอได้มีคำสั่งให้สละเอกสิทธิ์และความคุ้มกันเช่นนั้น

5.10 เป็นผู้ประกอบการที่ขึ้นทะเบียนงานก่อสร้างสาขางานก่อสร้างทาง ไม่น้อยกว่าชั้น 6 ประเภทหลักเกณฑ์คุณสมบัติทั่วไป คุณสมบัติเฉพาะ ไว้กับกรมบัญชีกลาง (กรณีคณะกรรมการราคากลางได้ประกาศกำหนดให้งานก่อสร้างสาขานั้นต้องขึ้นทะเบียนผู้ประกอบการไว้กับกรมบัญชีกลาง)

5.11 ผู้ยื่นข้อเสนอต้องมีผลงานก่อสร้างประเภทเดียวกันกับงานที่ประกวดราคาจ้างก่อสร้างในครั้งนี้ ในวงเงินไม่น้อยกว่า 3,230,000.- บาท (สามล้านสองแสนสามหมื่นบาทถ้วน) และเป็นผลงานที่เป็นคู่สัญญาโดยตรงกับหน่วยงานของรัฐ รัฐวิสาหกิจ หรือหน่วยงานเอกชนที่องค์การบริหารส่วนจังหวัดสระบุรีเชื่อถือ

5.12 ผู้ยื่นข้อเสนอที่ยื่นข้อเสนอในรูปแบบของ “กิจการร่วมค้า” ต้องมีคุณสมบัติ ดังนี้

กรณีที่ข้อตกลงฯ กำหนดให้ผู้เข้าร่วมค้ารายใดรายหนึ่งเป็นผู้เข้าร่วมค้าหลัก ข้อตกลงฯ จะต้องมีการกำหนดสัดส่วนหน้าที่ และความรับผิดชอบในปริมาณงาน สิ่งของ หรือมูลค่าตามสัญญาของผู้เข้าร่วมค้าหลักมากกว่าผู้เข้าร่วมค้ารายอื่นทุกราย

กรณีที่ข้อตกลงฯ กำหนดให้ผู้เข้าร่วมค้ารายใดรายหนึ่งเป็นผู้เข้าร่วมค้าหลัก กิจการร่วมค่านั้นต้องใช้ผลงานของผู้เข้าร่วมค้าหลักรายเดียวเป็นผลงานของกิจการร่วมค้าที่ยื่นข้อเสนอ

กรณีที่ข้อตกลงฯ กำหนดให้ผู้เข้าร่วมค้ารายใดรายหนึ่งเป็นผู้เข้าร่วมค้าหลัก ผู้เข้าร่วมค้าหลักจะต้องเป็นผู้ประกอบการที่ขึ้นทะเบียนไว้กับกรมบัญชีกลาง ในส่วนของผู้เข้าร่วมค้าที่ไม่ใช่ผู้เข้าร่วมค้าหลักจะเป็นผู้ประกอบการที่ขึ้นทะเบียนในสาขางานก่อสร้างไว้กับกรมบัญชีกลางหรือไม่ก็ได้

สำหรับข้อตกลงฯ ที่ไม่ได้กำหนดให้ผู้เข้าร่วมค้ารายใดเป็นผู้เข้าร่วมค้าหลัก ผู้เข้าร่วมค้าทุกรายจะต้องมีคุณสมบัติครบถ้วนตามเงื่อนไขที่กำหนดไว้ในเอกสารเชิญชวน

5.13 ผู้ยื่นข้อเสนอต้องลงทะเบียนในระบบจัดซื้อจัดจ้างภาครัฐด้วยอิเล็กทรอนิกส์ (Electronic Government Procurement : e - GP) ของกรมบัญชีกลาง

5.14 ผู้ยื่นเสนอราคาควรมีโรงงานผสมแอสฟัลต์ติกคอนกรีต ซึ่งตั้งอยู่ในสายทางที่ก่อสร้าง หากจำเป็นอาจตั้งอยู่นอกสายทางภายในระยะทางขนส่ง 80 กิโลเมตร หรือใช้ระยะเวลาขนส่งไม่เกิน 2 ชั่วโมง หรือตามที่องค์การบริหารส่วนจังหวัดสระบุรีเห็นชอบ ทั้งนี้เพื่อให้ความสามารถควบคุมอุณหภูมิของส่วนผสมแอสฟัลต์ติกคอนกรีตได้ และเพื่อให้เป็นไปตามมาตรฐานของกรมทางหลวงชนบท ภายหลังได้รับการคัดเลือกเป็นคู่สัญญา

5.15 ผู้ยื่นข้อเสนอ หากได้รับการคัดเลือกเป็นคู่สัญญา จะต้องนำช่างควบคุมงานและวิศวกรผู้ควบคุมงานมาแสดงตนต่อผู้ควบคุมงานขององค์การบริหารส่วนจังหวัดสระบุรี/ประธานกรรมการตรวจรับพัสดุ ก่อนเข้าดำเนินการก่อสร้างฯ

5.16 ผู้ยื่นข้อเสนอต้องมีขีดความสามารถและความพร้อมด้านบุคลากร ด้านเครื่องจักร - เครื่องมือโรงงาน ตามรูปแบบรายการงานก่อสร้างกำหนด ภายหลังได้รับการคัดเลือกเป็นคู่สัญญา

## 6. ระยะเวลาดำเนินการ

กำหนดให้ ระยะเวลาดำเนินการก่อสร้าง 90 วัน


**สำเนาถูกต้อง**



(นางสาวณภักษ์ แสงทรัพย์)

นักวิชาการพัสดุปฏิบัติการ

/7. หน่วยงาน...



7. หน่วยงานที่รับผิดชอบ

กองช่าง องค์การบริหารส่วนจังหวัดสระบุรี ตำบลดาวเรือง อำเภอเมืองสระบุรี จังหวัดสระบุรี

8. หน่วยงานที่รับผิดชอบ

กองช่าง องค์การบริหารส่วนจังหวัดสระบุรี ตำบลดาวเรือง อำเภอเมืองสระบุรี จังหวัดสระบุรี

9. การแบ่งงวดงาน

แบ่งจ่ายเป็น 2 งวด ของงานจ้างทั้งหมด เมื่อผู้รับจ้าง ได้ดำเนินการปรับปรุง ถนนลาดยาง สาย สป.ถ1-0021 บ้านหนองหญ้าปล้อง-บ้านโคกแฝก ตำบลไถ่เส้า-ตำบลหนองแขง อำเภอหนองแขง จังหวัดสระบุรี ตามรายละเอียด ที่กำหนด/ สัญญาจ้าง ดังนี้

งวดที่ 1 คิดเป็นเงินร้อยละ 30 เมื่อผู้รับจ้างดำเนินการ งานปรับปรุงโครงสร้าง

- ลงหินคลุกปรับระดับ (หลวม) แล้วเสร็จ
  - ดำเนินการขุดซ่อมชั้นผิวทางและโครงสร้างทาง (Deep Patch) แล้วเสร็จ
  - ดำเนินการ Pavement In-Place Recycling แล้วเสร็จ
- (กำหนดเวลาแล้วเสร็จ 30 วัน)

สำเนาถูกต้อง

งวดที่ 2 (สุดท้าย) คิดเป็นเงินร้อยละ 70 เมื่อผู้รับจ้างดำเนินการ งานผิวจราจร

- ดำเนินการ Prime Coat แล้วเสร็จ
- ดำเนินการ Tack Coat แล้วเสร็จ
- ดำเนินการ Asphaltic Concrete ปูบน Prime Coat และปูบน Tack Coat

(นางสาวณภักษ์ แสงทรัพย์)  
นักวิชาการพัสดุปฏิบัติการ

แล้วเสร็จ

(กำหนดเวลาแล้วเสร็จ 60 วัน)


10. คณะกรรมการจัดทำรูปแบบรายการงานก่อสร้าง

นายสรารุช อินสุข	ตำแหน่ง หัวหน้าฝ่ายสำรวจและออกแบบ	ประธานกรรมการ
นายมานิตย์ ชูศรีจันทร์	ตำแหน่ง วิศวกรโยธาปฏิบัติการ	กรรมการ
นายชานนท์ ตระกูลมานิต	ตำแหน่ง นายช่างโยธาชำนาญงาน	กรรมการ

11. การปรับราคางานก่อสร้าง (ค่า k)

สำหรับราคางานก่อสร้างตามสัญญาจะนำสูตร Escalation Factor (K) มาใช้คำนวณราคาค่างาน ที่เปลี่ยนแปลงไป โดยวิธีการต่อไปนี้ ตามเงื่อนไข หลักเกณฑ์ สูตรและวิธีคำนวณที่ใช้กับสัญญาแบบปรับราคา ได้ตามมติคณะรัฐมนตรี เมื่อวันที่ ๒๒ สิงหาคม 2532 เรื่อง การพิจารณาช่วยเหลือผู้ประกอบการอาชีพงานก่อสร้าง ตามหนังสือสำนักเลขาธิการคณะรัฐมนตรี ที่ นร 0203/ว 109 ลงวันที่ 24 สิงหาคม 2532

/ สุตรการ...

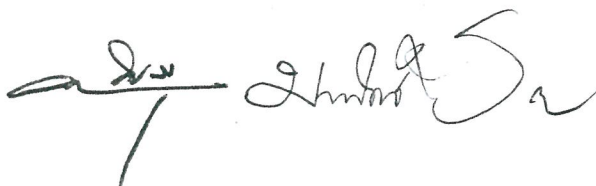

สูตรการปรับราคา (สูตรค่า K) จะต้องคงที่ที่ระดับกำหนดไว้ในวันแล้วเสร็จ ตามที่กำหนดไว้ในสัญญา หรือภายในระยะที่ผู้ว่าจ้างได้ขยายออกไป โดยใช้สูตรค่า K ดังนี้

$$K 2.1 = 0.30 + 0.10 * I_t / I_o + 0.40 * E_t / E_o + 0.20 * F_t / F_o$$

$$K 3.1 = 0.30 + 0.40 * A_t / A_o + 0.20 * E_t / E_o + 0.10 * F_t / F_o$$

$$K 3.3 = 0.30 + 0.10 * M_t / M_o + 0.40 * A_t / A_o + 0.10 * E_t / E_o + 0.10 * F_t / F_o$$

ลงชื่อ.....ประธานกรรมการ  
(นายสรารุท อินสุข)  
หัวหน้าฝ่ายสำรวจและออกแบบ

ลงชื่อ.....กรรมการ  
(นายมานิตย์ ชูศรีจันทร์)  
วิศวกรโยธาปฏิบัติงาน

ลงชื่อ.....กรรมการ  
(นายชานนท์ ตระกูลมานิต)  
นายช่างโยธาชำนาญงาน

**สำเนาถูกต้อง**

**(นางสาวณภักษ์ แสงทรัพย์)**  
นักวิชาการพัสดุปฏิบัติการ

## ตารางการจัดทำแผนการใช้วัสดุที่ผลิตภายในประเทศ

โครงการ .....

รายการวัสดุหรือครุภัณฑ์ที่ใช้ในโครงการ  
แผนการใช้วัสดุที่ผลิตภายในประเทศ

ลำดับ	รายการ	หน่วย	ปริมาณ	ราคาต่อหน่วย (บาท)	เป็นเงิน (รวม)	วัสดุ ในประเทศ	วัสดุ ต่างประเทศ
๑							
๒							
๓							
๔							
๕							
รวม					xxx	xxx	xxx
อัตรา (ร้อยละ)					๑๐๐	๗๐	๓๐

ลงชื่อ ..... (ผู้สัญญาฝ่ายผู้รับจ้าง)  
( )

สำเนาถูกต้อง

  
 (นางสาวณภภัช แสงทรัพย์)  
 นักวิชาการวัสดุปฏิบัติการ



## ตารางการจัดทำแผนการใช้เหล็กที่ผลิตภายในประเทศ

โครงการ .....

รายการวัสดุหรือครุภัณฑ์ที่ใช้ในโครงการ  
 แผนการใช้เหล็กที่ผลิตภายในประเทศ  
 ปริมาณเหล็กทั้งโครงการ xxx (ตัน)

ลำดับ	รายการ	หน่วย	ปริมาณ	เหล็ก ในประเทศ	เหล็ก ต่างประเทศ
๑	เหล็กเส้น	ตัน			
๒	เหล็กข้องอ	ตัน			
๓	เหล็กเส้นกรม	ตัน			
๔					
๕					
รวม			xxx	xxx	xxx
อัตรา (ร้อยละ)			๑๐๐	๙๐	๑๐


ลงชื่อ ..... (คู่สัญญาฝ่ายผู้รับจ้าง)  
 ( )

สำเนาถูกต้อง

  
 (นางสาวณภภักษ์ แสงทรัพย์)  
 นักวิชาการพัสดุปฏิบัติการ

ปีงบประมาณ 2563

แบบเลขที่ 4.6/6.4

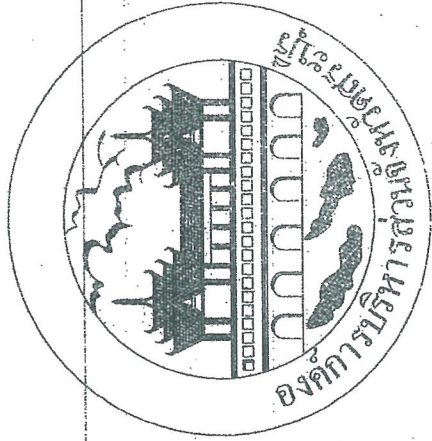

# โครงการ ปรับปรุงถนนลาดยาง แบบ Asphaltic concrete

แยกศูนย์ราชการทหารบก ๓-๕๕๕

(โดยวิธี Pavement In-Place Recycling)




สาย สบ.ถ1-0021 บ.หนองหญ้าปล้อง - บ.โคกแฝก  
ต.ไถ่เส้า - ต.หนองแขง อ.หนองแขง จ.สระบุรี

สำเนาถูกต้อง



(นางสาวณภักษ์ แสงทรัพย์)

นักวิชาการพัสดุปฏิบัติการ

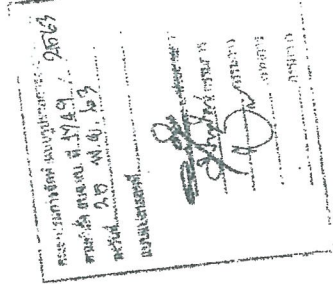




โครงการ ปรับปรุงถนนลาดยาง แบบ Asphaltic concrete

(โดยวิธี Pavement In-Place Recycling)

สาย สป.ถ.1-002.I 1.หนองห้วยป่าด้อย - บ. โดกแฝก

ต. ไก่เต่า - ต.หนองแซง อ.หนองแซง จ.สระบุรี

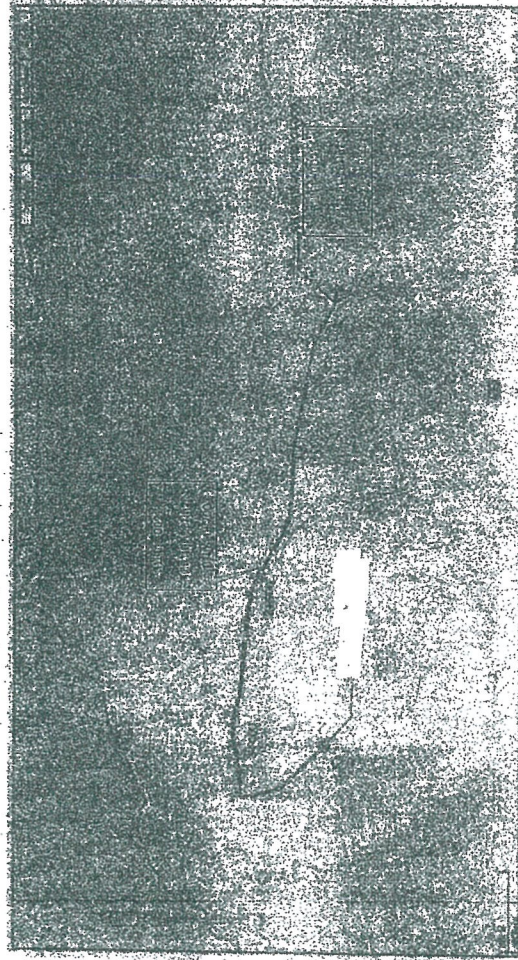

รายละเอียดการประกอบกรปรับปรุงถนนลาดยางแบบแอสฟัลติกคอนกรีต

รวมระยะทาง 1.700 กิโลเมตร

1- ช่วง กม.ที่ 0+050 ถึง กม.ที่ 1+750 ระยะทาง 1.700 กิโลเมตร

ผิวจราจรกว้าง 6.00 เมตร ไหลทางข้างละ 0.50 เมตร

และทางเสริมพร้อมคูประณัน อำนวยความปลอดภัยต่อผู้ขับขี่จราจรครบชุด

(กรณีที่ไม่สามารถดำเนินการได้ตามแบบรายการข้างต้น ให้การปรับปรุงถนนลาดยางแบบ Asphaltic concrete ได้ตามสภาพพื้นที่โดยอยู่ในดุลยพินิจของผู้ควบคุมงาน และจะต้องได้ปริมาณงานไม่น้อยกว่าที่กำหนดไว้ในแบบแปลน และรายการก่อสร้าง

สารบัญ		
แผ่นที่	รายการ	หมายเหตุ
1.	ใบปะหน้า	
2.	แผนที่สังเขป , รายละเอียด , สารบัญ	
3.	รายการประกอบแบบ	
4.	รูปตัดตามขวาง Asphaltic concrete	
5.	บัญชีปริมาณงาน	
6-7	รูปแปลนตามยาว	

คณะกรรมการพิจารณาแบบร่าง  
ครั้งที่ ๑๗๙/ ๒๕๖๓  
วันที่ ๒๕ มิถุนายน ๒๕๖๓  
ณ ห้องประชุม

นายสมชาย ใจดี  
นายสมชาย ใจดี  
นายสมชาย ใจดี  
นายสมชาย ใจดี  
นายสมชาย ใจดี

โครงการ	โครงการปรับปรุงถนนลาดยาง			
	นายสมชาย ใจดี	นายสมชาย ใจดี	นายสมชาย ใจดี	นายสมชาย ใจดี
ความรับผิดชอบ	นายสมชาย ใจดี	นายสมชาย ใจดี	นายสมชาย ใจดี	นายสมชาย ใจดี
ผู้ควบคุม	นายสมชาย ใจดี	นายสมชาย ใจดี	นายสมชาย ใจดี	นายสมชาย ใจดี




สำเนาถูกต้อง

*M. S.*  
(นางสาวณภักษ์ แสงทรัพย์)  
นักวิชาการปฏิบัติการ

โครงการ ปรับปรุงถนนลาดยาง แบบ Asphaltic concrete (โดยวิธี Pavement In-Place Recycling)  
 สาย สป.ถ1-0021 บ.หนองหญ้าปล้อง - บ.โคกแฝก ต.ไถ่เส้า - ต.หนองแซง อ.หนองแซง จ.สระบุรี

ระยะทาง 1.700 กิโลเมตร

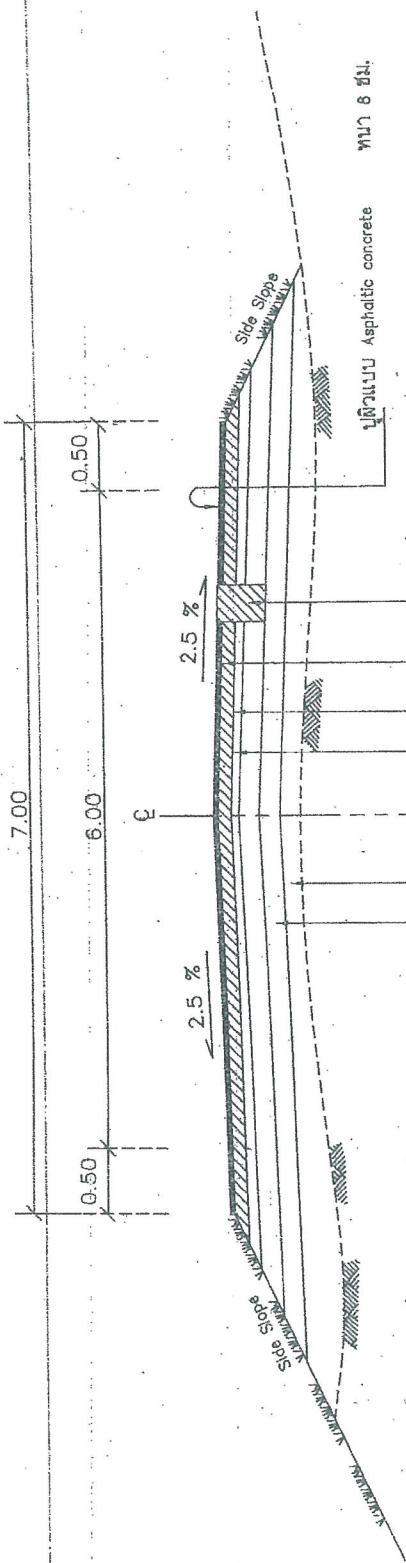

รูปตัดตามขวาง Asphaltic concrete  
 not to scale

คณะกรรมการจัดตั้งโครงการ  
 ศักดิ์สิทธิ์ อ.สงวน. 17401 2583  
 ชนิด 95 M50, 60  
 ชนิด 95 M50, 60  
 ความลึก 0.20 เมตร  
 โดยเข้าหน้า บดอัดเป็นชั้นๆ 3 ชั้น  
 และใช้เครื่องอัด Compressing Machine (Kac.)  
 กรมทางหลวง  
 กรมโยธาธิการและผังเมือง

ทำการขุดตัดผิวทางเดิม พื้นทาง โดยวิธี Pavement In-Place Recycling  
 โดยผสมปูนซีเมนต์ปรับระดับประเภทหนึ่ง ไม่น้อยกว่า 3% โดยน้ำหนัก  
 ไม่ไม่น้อยกว่า 95 % Modified Proctor Density  
 ทับดัดกลับปรับเสริมระดับพื้นทางเดิม บดอัดแน่น

โครงสร้างทางเดิม (คงไว้)

ลงนามถูกต้อง

*(Signature)*

(นางสาวอมภาภักข์ แสงทรัพย์)  
 นักวิชาการพัสดุปฏิบัติการ




โครงการ	ชื่อผู้ปฏิบัติงาน	ตำแหน่ง	ชื่อผู้ควบคุมงาน	ตำแหน่ง
โครงการปรับปรุงถนนลาดยาง	นางสาวอมภาภักข์ แสงทรัพย์	นักวิชาการพัสดุปฏิบัติการ	นายสมชาย ใจดี	ช่างเทคนิค
ทำถาวร	นายสมชาย ใจดี	ช่างเทคนิค	นายสมชาย ใจดี	ช่างเทคนิค
งานซ่อมทางเดิม	นายสมชาย ใจดี	ช่างเทคนิค	นายสมชาย ใจดี	ช่างเทคนิค


โครงการ ขั้ปรับปรุงถนนลาดยาง แบบ Asphaltic concrete (โดยวิธี Pavement In-Place Recycling)  
 สาย สป.๓1-0021 บ.หนองหญ้าปล้อง - บ.โคกแฝก ต.โกเส้า - ต.หนองแขง อ.หนองแขง จ.สระบุรี

ที่	รายการ	หน่วย	ปริมาณงาน	หมายเหตุ
1.	งานวางผ้าและชุดตอ	ตร.ม.	-	
2.	งาน DEEP PATCH	ตร.ม.	1,190	
3.	งานหินคลุกปรับระดับ (แบบหลวม)	ลบ.ม.	510	
4.	งาน Pavement In - Place Recycling	ตร.ม.	10,200	
5.	งาน PRIME COAT + งานเชื่อม	ตร.ม.	11,920	
6.	งาน TACK COAT + งานเชื่อม	ตร.ม.	11,920	
7.	งานผิวจราจร ASPHALTIC CONCRETE + งานเชื่อม	ตร.ม.	11920	ปูบน PRIME COAT หน้า 5 ซม.
8.	งานผิวจราจร ASPHALTIC CONCRETE + งานเชื่อม	ตร.ม.	11920	ปูบน TACK COAT หน้า 3 ซม.
9.	งานสีเทอรูมพลาติก (รวม สีเหลือง สีขาว)	ตร.ม.	382.50	
10.	งาน RUMBLE STRIPS	ตร.ม.	23.4	
10.	ป้ายโครงการ	ชุด	1	

คณะกรรมการ  
 149/2567  
 25 00 40 67  
 บ.หนองแขง

	วิศวกร	นาย สมศักดิ์ น.หนองแขง	ช่างเขียนแบบ	นาย สมศักดิ์ น.หนองแขง	ช่างสำรวจ	นาย สมศักดิ์ น.หนองแขง
	ช่างเขียนแบบ	นาย สมศักดิ์ น.หนองแขง	ช่างสำรวจ	นาย สมศักดิ์ น.หนองแขง	ช่างเขียนแบบ	นาย สมศักดิ์ น.หนองแขง
	ช่างสำรวจ	นาย สมศักดิ์ น.หนองแขง	ช่างเขียนแบบ	นาย สมศักดิ์ น.หนองแขง	ช่างสำรวจ	นาย สมศักดิ์ น.หนองแขง

สำเนาถูกต้อง

  
 (นางสาวณภักษ์ แสงทรัพย์)  
 นักวิชาการพัสดุปฏิบัติการ

โครงการ ปรับปรุงถนนลาดยางบน Asphaltic concrete (โอสซี) Payment in-Place Recycling  
สาย กม.1-0021 บ.พอรัง(พริ่ง) อ.บึงสามพัน จ.พิจิตร

สาย กม.1-0021  
จุดเริ่มต้นสาย กม.1-0021

ทางหลวงแผ่นดินหมายเลข 3041

จุดเริ่มต้น กม.1+000

0+400

0+300

0+200

RUMBLE STRIPS

จุดแปลงดินตามยาว

0+500

0+700

0+800

0+900

จุดสิ้นสุด กม.1+000

ใบแจ้งรายการวัสดุ  
คำนวณตั้ง ต้นฉบับ. 4 1749, 2563  
ฉบับที่ 25 17.4.63  
นาย *[Signature]*  
นาย *[Signature]*  
นาย *[Signature]*  
นาย *[Signature]*

จุดแปลงดินตามยาว

สำนักงานถูกต้อง

*[Signature]*


(นางสาวณภภัส แสงทรัพย์สิน)

นักวิชาการพัสดุปฏิบัติการ



ชื่อโครงการ	โครงการปรับปรุงถนนลาดยาง	ชื่อผู้รับจ้าง	บริษัท <i>[Signature]</i>	วันที่	17.4.63
ชื่อช่างควบคุม	นาย <i>[Signature]</i>	นายช่างควบคุม	นาย <i>[Signature]</i>	นายช่างควบคุม	นาย <i>[Signature]</i>
ชื่อวิศวกร	นาย <i>[Signature]</i>	นายช่างควบคุม	นาย <i>[Signature]</i>	นายช่างควบคุม	นาย <i>[Signature]</i>


โครงการ ปรับปรุงถนนลาดยางบน Asphaltic concrete (โดยวิธี Pavement In-Place Recycling)  
 สาย ชป.ภ.1-0021 บนถนนพหลโยธิน - บ.โตกแยก ๑. ใต้ถ้ำ - ต.หนองแขม อ.หนองแขม จ.นนทบุรี

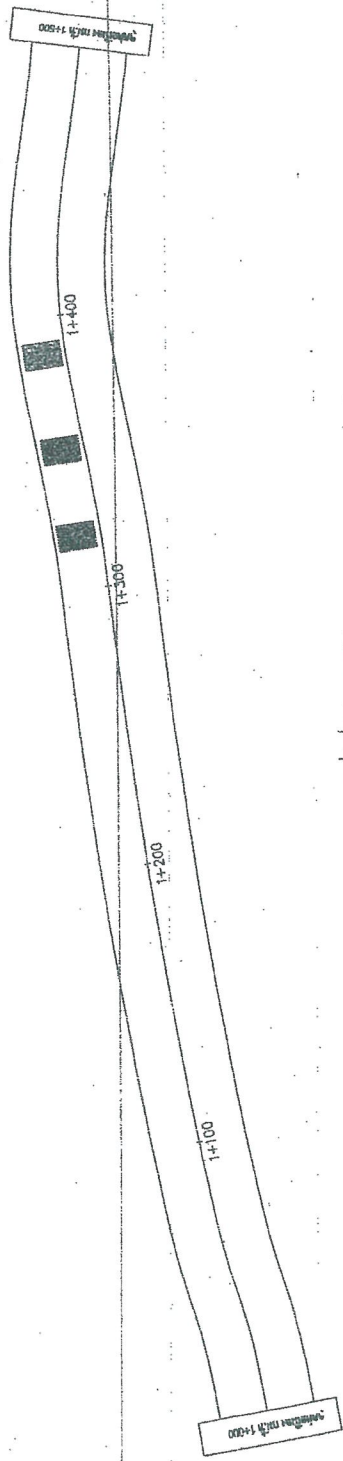

รูปแปลนตามยาว

ขอแจ้งการรับทราบและรับรองการก่อสร้าง  
 งานตัด สาย ชป. ๑. 1749/ ๑567  
 ๑.5 ๐/ ๖. ๒3  
 ลงวันที่.....  
 และลงนามรับทราบ  
 นาย.....  
 นาย.....  
 นาย.....  
 กรรมการ

ชป.ภ.1-0021  
 จุดตัดสายน้ำ  
 กม.ที่ 1+750

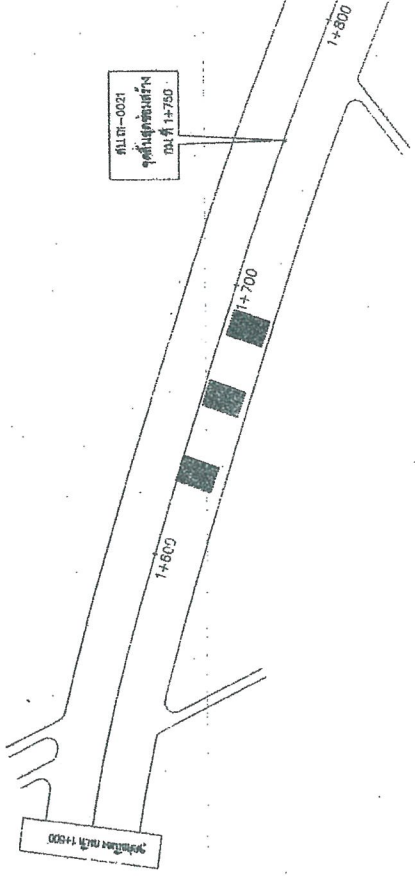

รูปแปลนตามยาว

สำเนาถูกต้อง



นางสาวณภภัช แสงทรัพย์)  
 นักวิชาการพัสดุปฏิบัติการ



โครงการปรับปรุงถนน	โครงการปรับปรุงถนนสาย ชป.ภ.๑.๑๒๓ - ๑๒๓๔ - ๑๒๓๕ - ๑๒๓๖ - ๑๒๓๗	พื้นที่	๑๒๓๗	วันที่	๑๒/๑๒/๒๕๖๓
วิศวกร	นาย.....	นายช่างผู้ควบคุมการก่อสร้าง (นายช่างควบคุม)	นาย.....	นายช่างผู้ควบคุมการก่อสร้าง (นายช่างควบคุม)	นาย.....
ช่างเทคนิค	นาย.....	นายช่างผู้ควบคุมการก่อสร้าง (นายช่างควบคุม)	นาย.....	นายช่างผู้ควบคุมการก่อสร้าง (นายช่างควบคุม)	นาย.....
ช่างเขียน	นาย.....	นายช่างผู้ควบคุมการก่อสร้าง (นายช่างควบคุม)	นาย.....	นายช่างผู้ควบคุมการก่อสร้าง (นายช่างควบคุม)	นาย.....
ช่างสำรวจ	นาย.....	นายช่างผู้ควบคุมการก่อสร้าง (นายช่างควบคุม)	นาย.....	นายช่างผู้ควบคุมการก่อสร้าง (นายช่างควบคุม)	นาย.....

นาย.....  
 นายช่างผู้ควบคุมการก่อสร้าง



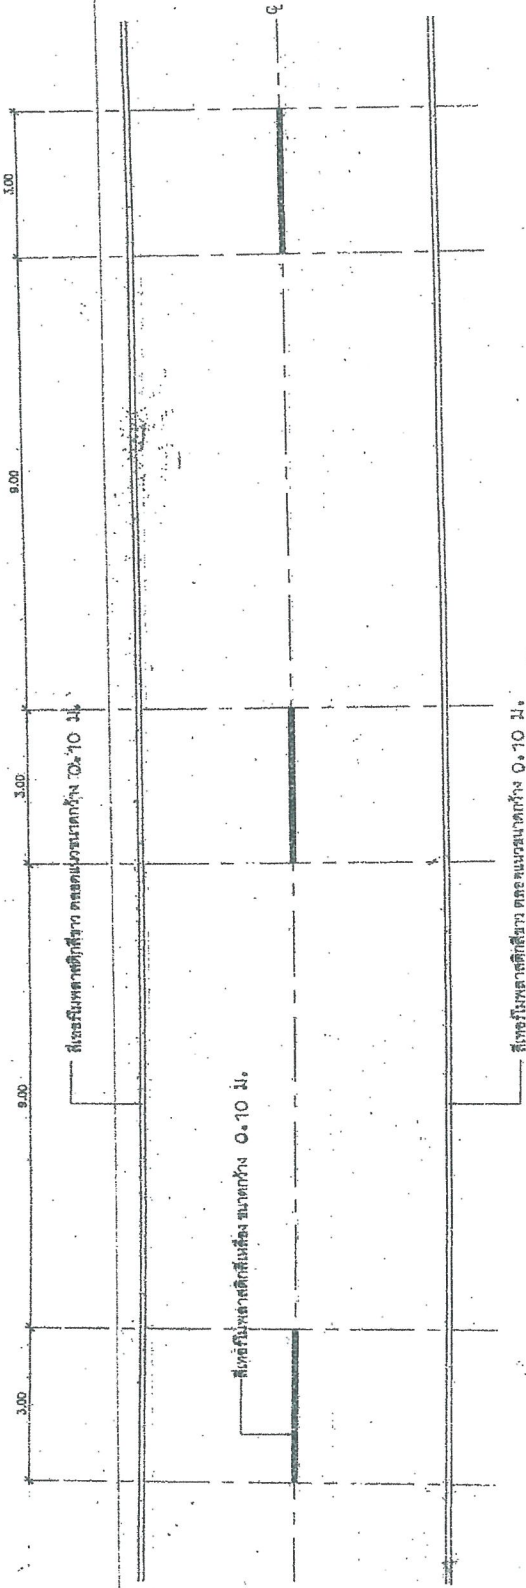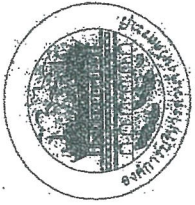

**รายการประกอบแบบแปลนเขียวอาคาร**

1. เปลี่ยนทิศทางอาคาร ให้เส้นสีเหลืองขนาดกว้าง 10 ซม. ที่เส้นที่ถึงกลาง  
 อาคารแล้วเป็นเส้นสีเหลือง แบ่งทิศทางของอาคารบนสายทาง 2 ช่อง  
 อาคารซึ่งบริเวณที่ย่อมให้รถแรงขึ้นหน้ากันได้สองทิศทาง ขนาดความยาว  
 และกวรับช่องรองเส้นสีฟ้าที่กำหนดไว้ดังนี้
  - บนถนนถนนเส้นยาว 3.00 ม. เว้นช่อง 9.00 ม.
  - ในเขตชุมชนเป็นยาว 1.00 ม. เว้นช่อง 3.00 ม.
  - เส้นสีเขียวเป็นเส้นสีเหลืองให้เป็นเส้นแบ่งทิศทางจราจรบริเวณที่ห้ามแซง
2. ให้เขตบดงใช้ให้เส้นสีฟ้ากว้าง 10 ซม. ซึ่ง 2 ข้าง ตลอดแนว

**สำเนาถูกต้อง**


*[Signature]*

**(นางสาวณภักษ์ แสงทรัพย์)**  
**นักวิชาการส่งปฏิบัติการ**


*[Signature]*  
 วิทยาลัยสถาปัตย์ศิลปกรรมศาสตร์ มหาวิทยาลัยศิลปากร  
 เลขที่ 27 หมู่ 4/5  
 กรุงเทพมหานคร 10500  
 โทร. 0-2144-1111  
 โทรสาร 0-2144-1112  
 โทรสาร 0-2144-1113  
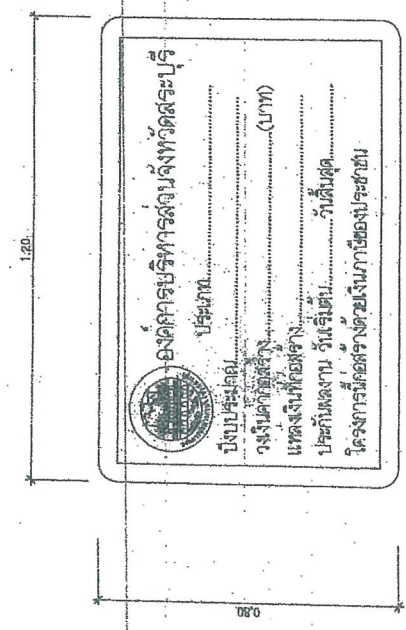

ด้านหน้า

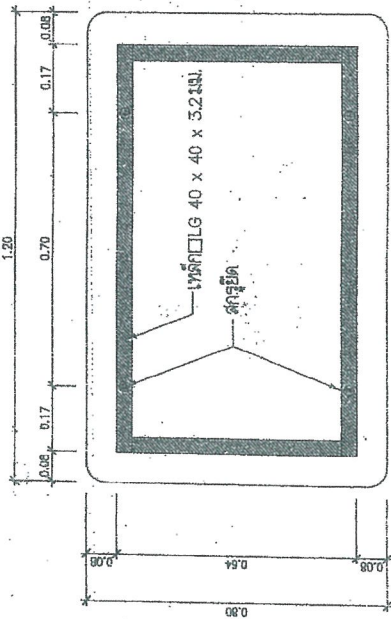

ด้านหลัง

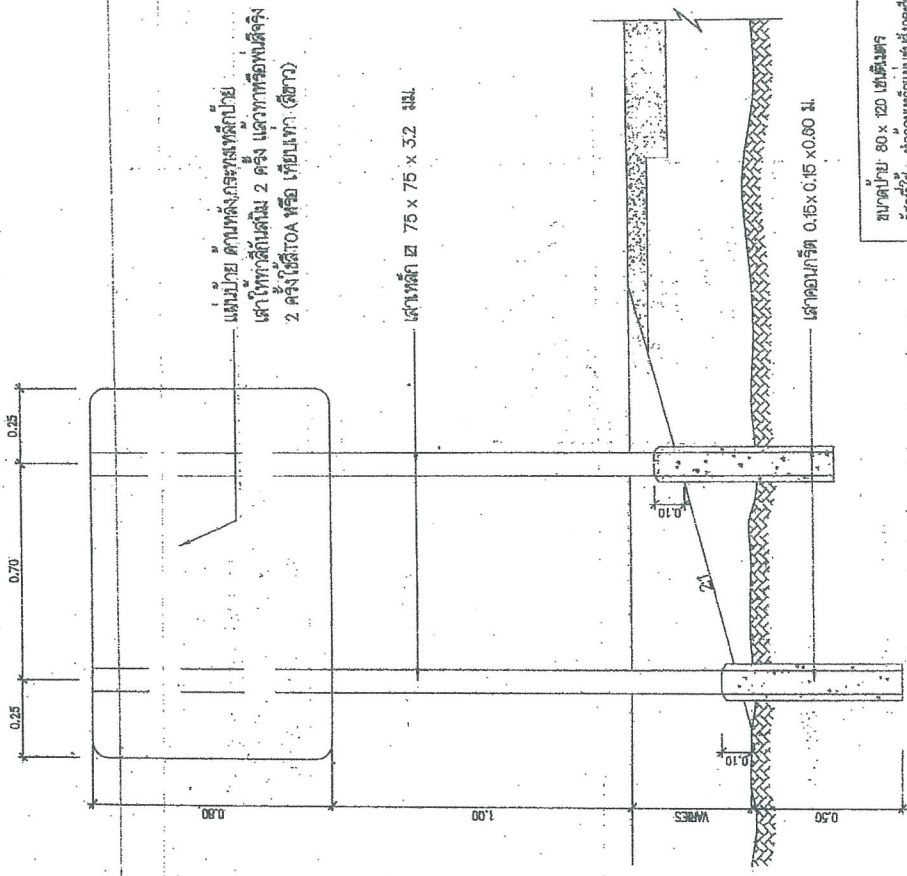

แสดงการปักเสาน้ำยา


สำเนาถูกต้อง

คณะกรรมการจัดซื้อจัดจ้าง  
 อนุมัติจัดซื้อหมายเลข: 1749, 2563  
 ของปี: 2563 พ.ศ. 63  
 ของหน่วยงาน: กรมการขนส่งทางบก  
 กรมการขนส่งทางบก  
 กรมการขนส่งทางบก  
 กรมการขนส่งทางบก

ขนาดป้าย 80 x 120 เซนติเมตร  
 วัสดุที่ใช้: วัสดุที่ทนทานและปลอดภัย  
 เสาเหล็ก 75 x 75 x 3.2 มิลลิเมตร  
 ติดตั้ง: จุดติดตั้งบนเสาโครงเหล็ก  
 โครงสร้าง: 1. เป็นป้ายที่ติดตั้งบนเสาโครงเหล็ก  
 2. เสาโครงเหล็กที่ติดตั้งบนเสาโครงเหล็ก  
 3. วัสดุที่ทนทานและปลอดภัย  
 วัสดุที่ทนทานและปลอดภัย

นางสาวณภักษ์ แสงวงทรัพย์  
 นักวิชาการพัสดุปฏิบัติการ

ประเภทป้ายจราจรทางบก (ตบ)


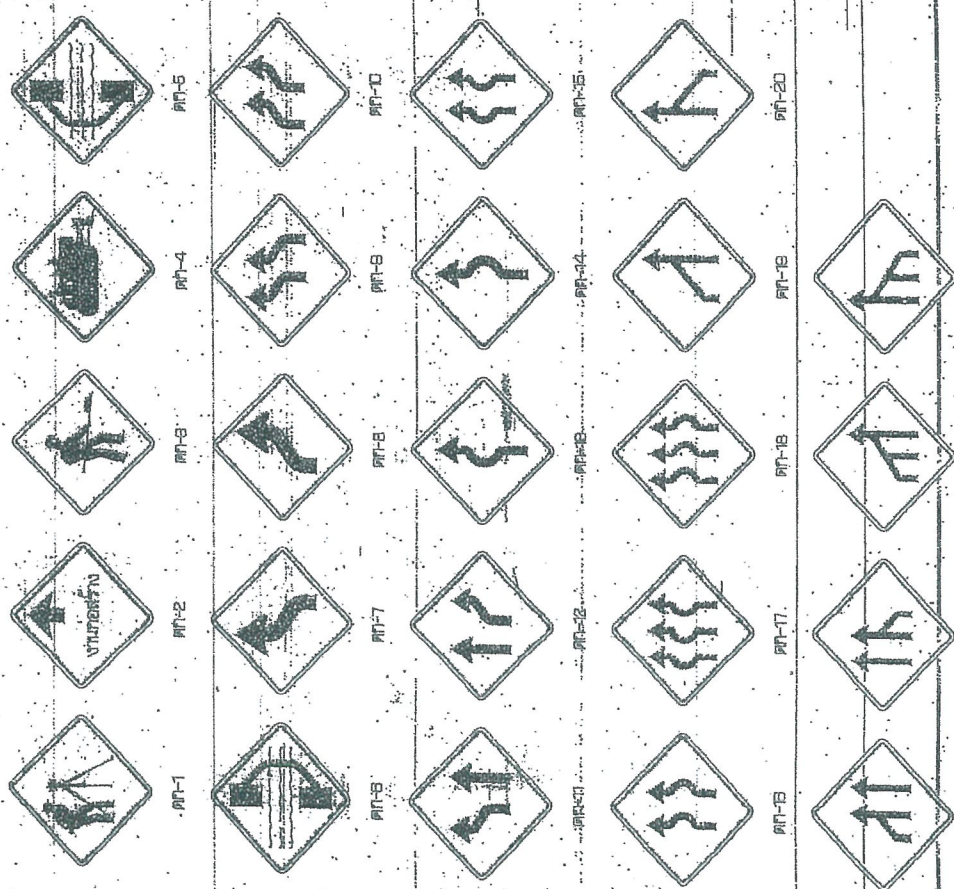


**ป้ายจราจรเตือน**  
 ขนาด 100 x 100 ซม.  
 สีพื้นขาว สีตัวดำ

**ป้ายจราจรบังคับ**  
 ขนาด 100 x 100 ซม.  
 สีพื้นน้ำเงิน สีตัวขาว

**ป้ายจราจรห้าม**  
 ขนาด 100 x 100 ซม.  
 สีพื้นน้ำเงิน สีตัวขาว

**ป้ายจราจรแนะนำ**  
 ขนาด 100 x 100 ซม.  
 สีพื้นน้ำเงิน สีตัวขาว

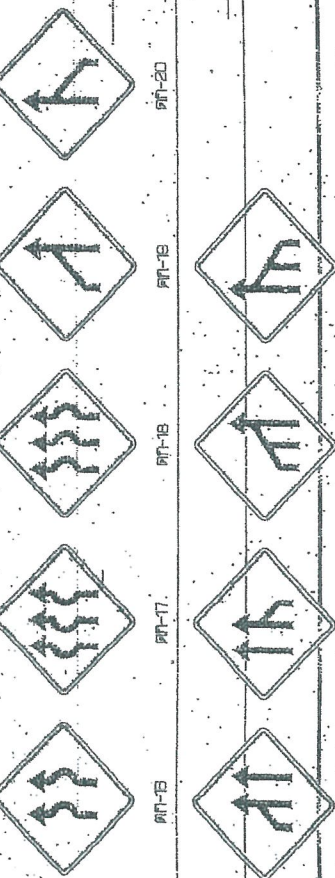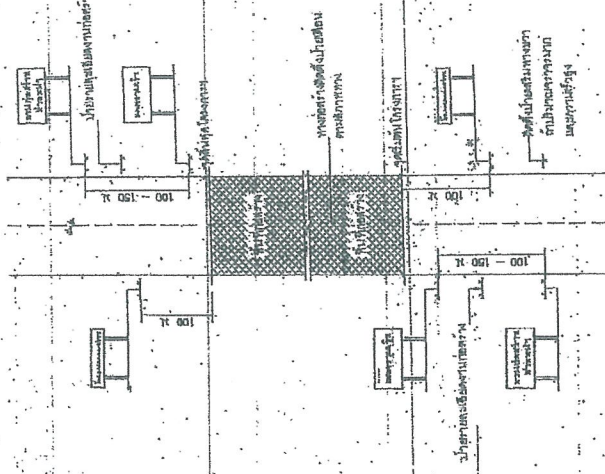

**แสดงการติดตั้งป้ายจราจรทางภาคกลาง**

ขนาดป้าย  
 1. ระยะห่างระหว่างป้ายจราจร 5-10 เมตร  
 1.1 ระยะห่างจากขอบถนน 1-2 เมตร  
 1.2 ระยะห่างจากขอบถนน 1-2 เมตร  
 2. ป้ายจราจรที่ติดตั้งบนเสาสูง 3-5 เมตร  
 3. ระยะห่างระหว่างป้ายจราจร 5-10 เมตร  
 4. ระยะห่างจากขอบถนน 1-2 เมตร

4.1 ระยะห่างจากขอบถนน 1-2 เมตร  
 4.2 ระยะห่างจากขอบถนน 1-2 เมตร  
 4.3 ระยะห่างจากขอบถนน 1-2 เมตร  
 4.4 ระยะห่างจากขอบถนน 1-2 เมตร

สามารถดูตัวอย่าง

MS

(นางสาวณัทภักดิ์ แสงจันทร์)

นักวิชาการพัสดุปฏิบัติการ


ประเภทป้ายจราจรทางบก (ตบ)

ลำดับที่	ชื่อของป้าย	รหัส
1	ป้ายเตือน	ตบ-1
2	ป้ายบังคับ	ตบ-2
3	ป้ายห้าม	ตบ-3
4	ป้ายแนะนำ	ตบ-4
5	ป้ายเตือน	ตบ-5
6	ป้ายบังคับ	ตบ-6
7-24	ป้ายแนะนำ	ตบ-7 ถึง ตบ-24
25-28	ป้ายเตือน	ตบ-25 ถึง ตบ-28

รายละเอียดของป้ายจราจร

สีพื้นป้าย: สีน้ำเงิน, สีน้ำเงินเข้ม, สีน้ำเงินอ่อน, สีน้ำเงินอมเทา

สีตัวอักษร: สีขาว, สีน้ำเงินเข้ม, สีน้ำเงินอ่อน, สีน้ำเงินอมเทา

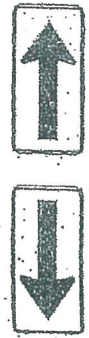

สำนักงานคณะกรรมการการศึกษาขั้นพื้นฐาน

คณะกรรมการจัดซื้อพัสดุราชการ

พจนานุกรม ลำดับที่: 149 / 2557

วันที่: 25/11/57



ผู้มีอำนาจลงนาม: [Signature]

ตำแหน่ง: [Signature]

ตำแหน่ง: [Signature]

ตำแหน่ง: [Signature]

ตำแหน่ง: [Signature]

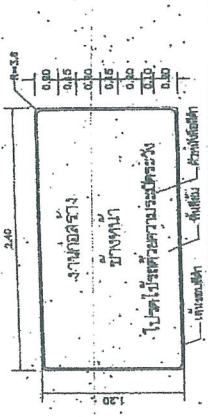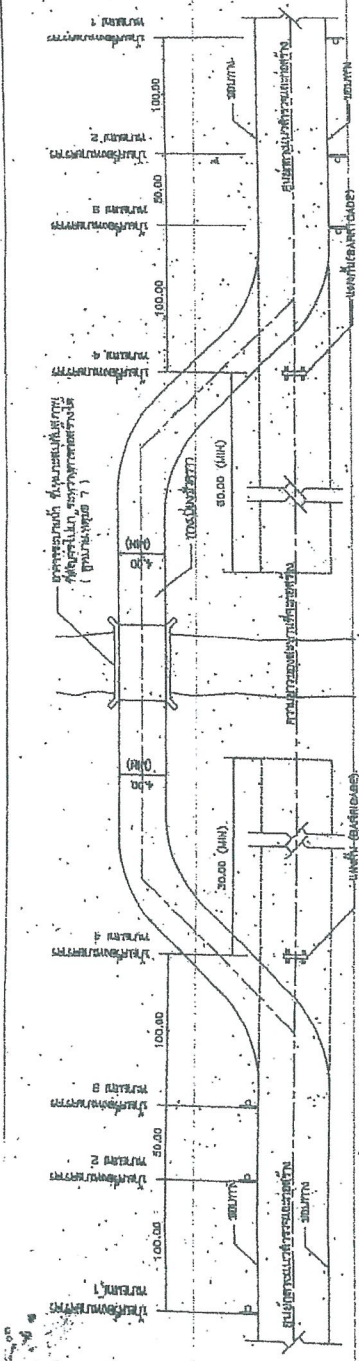

**รายงานสรุป**

1. เพื่อให้ทราบถึงวัตถุประสงค์ของโครงการ  
 2. เพื่อให้ทราบถึงขอบเขตของโครงการ  
 3. เพื่อให้ทราบถึงรายละเอียดของโครงการ  
 4. เพื่อให้ทราบถึงสถานะของโครงการ  
 5. เพื่อให้ทราบถึงความเสี่ยงของโครงการ


วันที่: 25 มี.ย. 63  
 หน่วยงาน: [Signature]  
 ตำแหน่ง: [Signature]

**คำชี้แจงแบบแปลนแสดงรายละเอียดทางก่อสร้าง**

โครงการ: [Blank]  
 หน่วยงาน: [Blank]  
 ชื่อ: [Blank]

แบบแปลนนี้จัดทำขึ้นเพื่อแสดงรายละเอียดของงานก่อสร้างตามที่ปรากฏในแบบแปลนสถาปัตย์และแบบแปลนวิศวกรรมโยธา ซึ่งผู้ปฏิบัติงานต้องปฏิบัติตามอย่างเคร่งครัดและต้องปฏิบัติตามข้อกำหนดของกรมโยธาธิการและผังเมืองและข้อกำหนดของกรมการขนส่งทางบก

วันที่: [Blank]

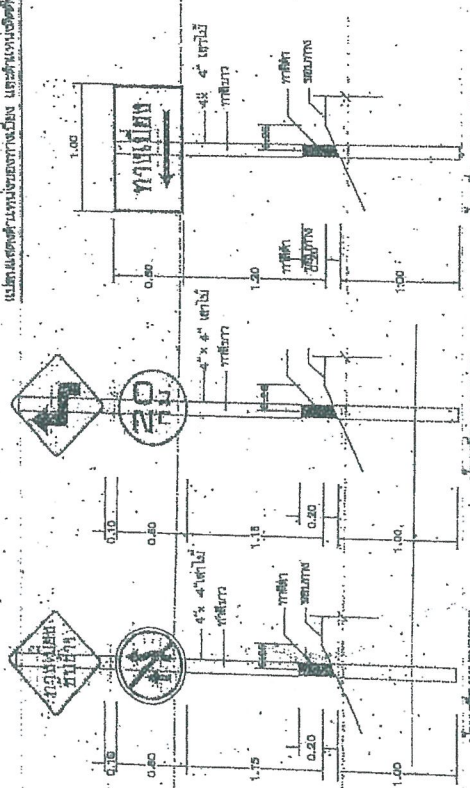


**ลักษณะถูกต้อง**

แบบแปลนนี้จัดทำขึ้นเพื่อแสดงรายละเอียดของงานก่อสร้างตามที่ปรากฏในแบบแปลนสถาปัตย์และแบบแปลนวิศวกรรมโยธา ซึ่งผู้ปฏิบัติงานต้องปฏิบัติตามอย่างเคร่งครัดและต้องปฏิบัติตามข้อกำหนดของกรมโยธาธิการและผังเมืองและข้อกำหนดของกรมการขนส่งทางบก

**(นางสาวณภักษ์ แสงทรัพย์)**

**นักเขียนการทัศนภูมิทัศน์**

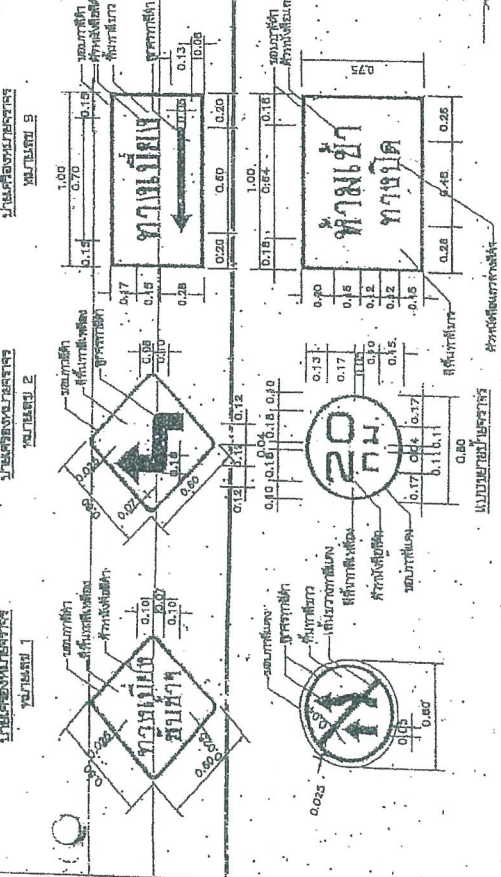

นางสาวณภักษ์ แสงทรัพย์  
 นักเขียนการทัศนภูมิทัศน์