

สัญญาจ้างก่อสร้าง
(ฉบับแก้ไขเพิ่มเติม ครั้งที่ ๑)

สัญญาเลขที่ ๑๐๕/๒๕๖๔

ลงวันที่ ๒๓ กันยายน ๒๕๖๔

สัญญาฉบับนี้ทำขึ้น ณ องค์การบริหารส่วนจังหวัดสระบุรี ตำบลปากเพรียว อำเภอเมืองสระบุรี จังหวัด สระบุรี เมื่อวันที่ ๑๓ ธันวาคม ๒๕๖๔ ระหว่าง องค์การบริหารส่วนจังหวัดสระบุรี โดย นายชนกฤต อัดตะสัมปณณะ ตำแหน่ง รองนายกองค์การบริหารส่วนจังหวัด ปฏิบัติราชการแทน นายกองค้ำการบริหารส่วนจังหวัดสระบุรี ผู้รับมอบอำนาจ ตามคำสั่งองค์การบริหารส่วนจังหวัดสระบุรี ที่ ๑๑๔/๒๕๖๔ ลงวันที่ ๒๔ กุมภาพันธ์ ๒๕๖๔ ซึ่งต่อไปในสัญญานี้เรียกว่า "ผู้ว่าจ้าง" ฝ่ายหนึ่งกับ ห้างหุ้นส่วนจำกัด ทรัพย์สุวรรณ มหาศาล ซึ่งจดทะเบียนเป็นนิติบุคคลณสำนักงานทะเบียนหุ้นส่วนบริษัท จังหวัดพระนครศรีอยุธยา กรมพัฒนาธุรกิจการค้า กระทรวงพาณิชย์ มีสำนักงานใหญ่อยู่เลขที่ ๕๕ หมู่ที่ ๕ ตำบลหน้าพระลาน อำเภอเฉลิมพระเกียรติ จังหวัดสระบุรี โดย นายธรรมรัตน์ อังกิตานนท์ (หุ้นส่วนผู้จัดการ) ผู้มีอำนาจลงนามผูกพันนิติบุคคลปรากฏตามหนังสือรับรองของ สำนักงานทะเบียนหุ้นส่วนบริษัท จังหวัดพระนครศรีอยุธยา กรมพัฒนาธุรกิจการค้า กระทรวงพาณิชย์ ที่ อย.๐๐๒๕๐๔ ลงวันที่ ๕ ตุลาคม ๒๕๖๔ แนบท้ายสัญญานี้ ซึ่งต่อไปในสัญญานี้เรียกว่า "ผู้รับจ้าง" อีกฝ่ายหนึ่ง

ตามที่ผู้ว่าจ้างตกลงจ้างและผู้รับจ้างตกลงรับจ้าง ก่อสร้างถนนลาดยางแบบแอสฟัลต์ติกคอนกรีต (Asphaltic Concrete) ชุมชนบ้านหนองชะโด หมู่ที่ ๗ ตำบลคำพราน อำเภอวังม่วง จังหวัดสระบุรี เป็นเงินทั้งสิ้น ๖,๔๖๓,๐๐๐.๐๐ บาท (หกล้านสี่แสนหกหมื่นสามพันบาทถ้วน) ตามสัญญาจ้างก่อสร้าง เลขที่ ๑๐๕/๒๕๖๔ ลงวันที่ ๒๓ กันยายน ๒๕๖๔ แล้วนั้น บัดนี้คู่สัญญาได้ตกลงแก้ไขเพิ่มเติมสัญญาจ้างก่อสร้างดังกล่าว ดังต่อไปนี้

ข้อความเดิม

ข้อ ๒. เอกสารอันเป็นส่วนหนึ่งของสัญญา

เอกสารแนบท้ายสัญญา ดังต่อไปนี้ ให้ถือเป็นส่วนหนึ่งของ สัญญานี้

๒.๑ ผนวก ๑ แบบรูป จำนวน ๒๕ (ยี่สิบห้า) หน้า

๒.๒ ผนวก ๒ ใบเสนอราคาจ้างโดยวิธีคัดเลือก จำนวน ๓ (สาม) หน้า



(ลงชื่อ).....ผู้ว่าจ้าง

(นายชนกฤต อัดตะสัมปณณะ)

รองนายกองค์การบริหารส่วนจังหวัด ปฏิบัติราชการแทน
นายกองค์การบริหารส่วนจังหวัดสระบุรี

สำเนาถูกต้อง

(ลงชื่อ).....ผู้รับจ้าง

(นายธรรมรัตน์ อังกิตานนท์)

หุ้นส่วนผู้จัดการ

(นางสาวสุวรรณา ภาษี)
นักวิชาการพัสดุชำนาญการ

.....

๒.๓ ผนวก ๓ ใบแจ้งปริมาณงานและราคา จำนวน ๒ (สอง) หน้า

๒.๔ ผนวก ๔ เงื่อนไขและหลักเกณฑ์ ประเภทงานก่อสร้าง สูตรและวิธีการคำนวณที่ใช้กับสัญญาแบบปรับราคาได้ (ค่า K) จำนวน ๑๐ (สิบ) หน้า

ความใดในเอกสารแนบท้ายสัญญาที่ขัดหรือแย้งกับข้อความในสัญญานี้ ให้ใช้ข้อความในสัญญานี้บังคับ และในกรณีที่เอกสารแนบท้ายสัญญาขัดแย้งกันเอง ผู้รับจ้างจะต้องปฏิบัติตามคำวินิจฉัยของผู้ว่าจ้าง คำวินิจฉัยของผู้ว่าจ้างให้ถือเป็นที่สุด และผู้รับจ้างไม่มีสิทธิเรียกร้องค่าจ้าง ค่าเสียหายหรือค่าใช้จ่ายใด ๆ เพิ่มเติมจากผู้ว่าจ้างทั้งสิ้น

แก้ไขใหม่เป็น

เอกสารแนบท้ายสัญญา ดังต่อไปนี้ ให้ถือเป็นส่วนหนึ่งของ สัญญานี้

๒.๑ ผนวก ๑ แบบรูป จำนวน ๒๕ (ยี่สิบห้า) หน้า

๒.๒ ผนวก ๒ ใบเสนอราคาจ้างโดยวิธีคัดเลือก จำนวน ๓ (สาม) หน้า

๒.๓ ผนวก ๓ ใบแจ้งปริมาณงานและราคา จำนวน ๒ (สอง) หน้า

๒.๔ ผนวก ๔ เงื่อนไขและหลักเกณฑ์ ประเภทงานก่อสร้าง สูตรและวิธีการคำนวณที่ใช้กับสัญญาแบบปรับราคาได้ (ค่า K) จำนวน ๑๐ (สิบ) หน้า

๒.๕ ผนวก ๕ เอกสารแนบท้ายสัญญาจ้างก่อสร้าง (ฉบับแก้ไขเพิ่มเติม ครั้งที่ ๑) จำนวน ๒๐ (ยี่สิบ) หน้า

ความใดในเอกสารแนบท้ายสัญญาที่ขัดหรือแย้งกับข้อความในสัญญานี้ ให้ใช้ข้อความในสัญญานี้บังคับ และในกรณีที่เอกสารแนบท้ายสัญญาขัดแย้งกันเอง ผู้รับจ้างจะต้องปฏิบัติตามคำวินิจฉัยของผู้ว่าจ้าง คำวินิจฉัยของผู้ว่าจ้างให้ถือเป็นที่สุด และผู้รับจ้างไม่มีสิทธิเรียกร้องค่าจ้าง ค่าเสียหายหรือค่าใช้จ่ายใด ๆ เพิ่มเติมจากผู้ว่าจ้างทั้งสิ้น

องค์การบริหารส่วนจังหวัดสระบุรี อนุมัติให้แก้ไขเปลี่ยนแปลงแบบ ตัดลดปริมาณงาน ตัดลดค่า งานก่อสร้าง และขยายสัญญาจ้างก่อสร้างโครงการฯ ดังนี้

๑. คณะกรรมการตรวจรับพัสดุ ผู้ควบคุมงาน และเทศบาลตำบลคำพราน ได้สรุปแนวทางการแก้ไขปัญหาโดยให้เปลี่ยนแปลงแบบ ตัดลดปริมาณงาน ตามรายละเอียด ดังนี้

๑.๑ รายละเอียดตามสัญญาจ้างก่อสร้างถนนลาดยางแบบแอสฟัลต์ติกคอนกรีต (Asphaltic Concrete) ช่วง กม.ที่ ๐+๐๐๐ - กม.ที่ ๒+๕๗๐ ผิวจราจรกว้าง ๖.๐๐ เมตร ความยาว ๒,๕๗๐ เมตร ไม่มีไหล่ทาง หนา ๐.๐๕ เมตร หรือคิดเป็นพื้นที่ลาดยางไม่น้อยกว่า ๑๕,๔๒๐ ตารางเมตร



(ลงชื่อ).....ผู้ว่าจ้าง
(นายชนกฤต อัดทะสัมบูรณ์)

รองนายกองค์การบริหารส่วนจังหวัด ปฏิบัติราชการแทน
นายกองค์การบริหารส่วนจังหวัดสระบุรี

(ลงชื่อ).....ผู้รับจ้าง
(นายธรรมรัตน์ อังกิตานนท์)

หุ้นส่วนผู้จัดการ

(นางสาวยุวธนา ภาชี)
นักวิชาการพัสดุชำนาญการ

นาย.....

๑.๒ ก่อสร้างถนนลาดยางแบบแอสฟัลท์ติกคอนกรีต (Asphaltic Concrete) ตามสภาพพื้นที่จริง

ช่วง ๑ กม.ที่ ๐+๐๐๐ - ๑+๑๒๕ ผิวจราจรกว้าง ๖.๐๐ เมตร ความยาว ๑,๑๒๕ เมตร

ไม่มีไหล่ทาง หนา ๐.๐๕ เมตร พื้นที่ลาดยางไม่น้อยกว่า ๖,๗๕๐ ตารางเมตร

ช่วง ๒ กม.ที่ ๑+๑๒๕ - ๑+๕๕๓ ผิวจราจรกว้าง ๕.๐๐ เมตร ความยาว ๔๓๐ เมตร

ไม่มีไหล่ทาง หนา ๐.๐๕ เมตร พื้นที่ลาดยางไม่น้อยกว่า ๔,๓๕๐ ตารางเมตร

ช่วง ๓ กม.ที่ ๒+๐๓๗ - ๒+๕๖๕ ผิวจราจรกว้าง ๕.๐๐ เมตร ความยาว ๕๒๘ เมตร

ไม่มีไหล่ทาง หนา ๐.๐๕ เมตร พื้นที่ลาดยางไม่น้อยกว่า ๒,๖๕๐ ตารางเมตร คิดเป็นพื้นที่ลาดยางรวม

ช่วงที่ ๑ ช่วงที่ ๒ และช่วงที่ ๓ ไม่น้อยกว่า ๑๓,๗๕๐ ตารางเมตร

๒. คณะกรรมการตรวจรับพัสดุ ผู้ควบคุมงาน ได้จัดทำรายงานเพื่อขออนุมัติแก้ไข เปลี่ยนแปลงแบบ ตัดลดปริมาณงาน ตัดลดค่าก่อสร้าง โดยนายกองค์การบริหารส่วนจังหวัดสระบุรี ได้อนุมัติให้แก้ไขเปลี่ยนแปลงแบบ ตัดลดปริมาณงาน ตัดลดค่าก่อสร้าง ดังนี้

ช่วง ๑ ความกว้าง ๖.๐๐ เมตร ความยาว ๒๓.๐๐ เมตร พื้นที่ลาดยางไม่น้อยกว่า ๑๓๘ ตารางเมตร

ช่วง ๒ ความกว้าง ๑.๐๐ เมตร ความยาว ๑,๔๐๖ เมตร พื้นที่ลาดยางไม่น้อยกว่า ๑,๔๐๖ ตารางเมตร

ช่วง ๓ ความกว้าง ๖.๐๐ เมตร ความยาว ๑๖.๐๐ เมตร พื้นที่ลาดยางไม่น้อยกว่า ๙๖ ตารางเมตร คิดเป็นพื้นที่ลาดยางตัดลดรวม ๑,๖๔๐ ตารางเมตร คิดเป็นเงินตัดลด จำนวน ๖๕๘,๒๐๔.๗๒ บาท (หกแสนห้าหมื่นแปดพันสองร้อยสี่บาทเจ็ดสิบสองสตางค์) คงเหลือเป็นเงิน ค่าก่อสร้างเป็นเงินจำนวน ๕,๘๐๔,๗๕๕.๒๘ บาท (ห้าล้านแปดแสนสี่พันเจ็ดร้อยห้าสิบบาทยี่สิบแปดสตางค์)

๓. ผู้รับจ้างยินยอมดำเนินการตามข้อเท็จจริง ข้อ ๑.๒

รายละเอียดตามบันทึกข้อความ กองช่าง ที่ สบ ๕๑๐๐๕/๕๐๖๐ ลงวันที่ ๓ ธันวาคม ๒๕๖๔

๔. ขยายระยะเวลาดำเนินการโครงการฯ ตามระยะเวลาที่หยุดงานจริง ตั้งแต่วันที่ ๑๒ ตุลาคม ๒๕๖๔ - ๓ ธันวาคม ๒๕๖๔ รวม ๕๗ วัน

ข้อความเดิม

ข้อ ๔(ข) ค่าจ้างและการจ่ายเงิน

ผู้ว่าจ้าง ตกลงจ่าย และผู้รับจ้างตกลงรับเงินค่าจ้างจำนวนเงิน ๖,๔๖๓,๐๐๐.๐๐ บาท (หกล้านสี่แสนหกหมื่นสามพันบาทถ้วน) ซึ่งได้รวมภาษีมูลค่าเพิ่มจำนวน ๔๒๒,๘๑๓.๐๘ บาท (สี่แสนสองหมื่นสองพัน



(ลงชื่อ).....ผู้ว่าจ้าง

(นายชนกฤต อัดตะสัมปณณะ)

รองนายกองค์การบริหารส่วนจังหวัด ปฏิบัติราชการแทน

นายกองค์การบริหารส่วนจังหวัดสระบุรี

(ลงชื่อ).....ผู้รับจ้าง

สำเนาถูกต้อง

(นายธรรมรัตน์ อังกิตานนท์)

หุ้นส่วนผู้จัดการ

(นางสาวยุวธรรมา ภาชี)
นักวิชาการพัสดุชำนาญการ

Handwritten signature/initials.

แปดร้อยสิบสามบาทแปดสตางค์) ตลอดจน ภาษีอากรอื่น ๆ และค่าใช้จ่ายที่พึงปวงด้วยแล้ว โดยถือราคาเหมารวม เป็นเกณฑ์ และกำหนดการจ่ายเงิน เป็นงวด ๆ ดังนี้

งวดที่ ๑ เป็นจำนวนเงิน ๑,๕๓๘,๕๐๐.๐๐ บาท (หนึ่งล้านเก้าแสนสามหมื่นแปดพันเก้าร้อย บาทถ้วน) เมื่อผู้รับจ้าง ได้ปฏิบัติงาน -งานวางป่าขุดตอ (ขนาดเบา) แล้วเสร็จ -งานชั้นพื้นทาง (หินคลุก) แล้วเสร็จ -งาน PRIME COAT บนพื้นทางผสมวัสดุซีเมนต์ แล้วเสร็จ เมื่อได้ดำเนินการส่งมอบงานงวดที่ ๑ ให้แล้วเสร็จภายในวันที่ ๗ พฤศจิกายน ๒๕๖๔

งวดสุดท้าย เป็นเงิน ๔,๕๒๔,๑๐๐.๐๐ บาท (สี่ล้านห้าแสนสองหมื่นสี่พันหนึ่งร้อยบาทถ้วน) เมื่อผู้รับจ้าง ได้ปฏิบัติงาน -งานผิวจราจร ASPHALTIC CONCRETE แล้วเสร็จ -งานป้ายจราจร แล้วเสร็จ -งานสัญญาณไฟกระพริบแบบโซล่าเซลล์ แล้วเสร็จ -งานสีเทอร์โมพลาสติก แล้วเสร็จ -งาน RUMBLE STRIPS -งานป้ายโครงการ (ป้ายเหล็ก) แล้วเสร็จ -งานอื่น ๆ ที่ระบุในสัญญาจ้างแล้วเสร็จทั้งหมด ตลอดจนทำความสะอาด บริเวณสถานที่ก่อสร้างให้เรียบร้อย และคณะกรรมการตรวจรับพัสดุได้ตรวจรับไว้เป็นที่เรียบร้อยแล้ว ทั้งหมด ให้แล้วเสร็จเรียบร้อย ตามสัญญา รวมทั้ง ทำสถานที่ก่อสร้าง ให้สะอาดเรียบร้อย ตามที่กำหนดไว้ในข้อ ๒๐

แก้ไขใหม่เป็น

ผู้ว่าจ้าง ตกลงจ่าย และผู้รับจ้างตกลงรับเงินค่าจ้างจำนวนเงิน ๕,๘๐๔,๖๕๕.๒๘ บาท (ห้าล้านแปดแสนสี่พันเจ็ดร้อยเก้าสิบห้าบาทยี่สิบแปดสตางค์) ซึ่งได้รวมภาษีมูลค่าเพิ่มจำนวน ๓๑๕,๖๕๒.๕๖ บาท (สามแสนเจ็ดหมื่นเก้าพันเจ็ดร้อยห้าสิบบาทเก้าสิบกสตางค์) ตลอดจน ภาษีอากรอื่น ๆ และค่าใช้จ่าย ที่พึงปวงด้วยแล้ว โดยถือราคาเหมารวม เป็นเกณฑ์ และกำหนดการจ่ายเงิน เป็นงวด ๆ ดังนี้

งวดที่ ๑ เป็นจำนวนเงิน ๑,๕๓๘,๕๐๐.๐๐ บาท (หนึ่งล้านเก้าแสนสามหมื่นแปดพันเก้าร้อย บาทถ้วน) เมื่อผู้รับจ้าง ได้ปฏิบัติงาน -งานวางป่าขุดตอ (ขนาดเบา) แล้วเสร็จ -งานชั้นพื้นทาง (หินคลุก) แล้วเสร็จ -งาน PRIME COAT บนพื้นทางผสมวัสดุซีเมนต์ แล้วเสร็จ เมื่อได้ดำเนินการส่งมอบงานงวดที่ ๑ ให้แล้วเสร็จภายในวันที่ ๑๗ กุมภาพันธ์ ๒๕๖๕

งวดสุดท้ายเป็นเงิน ๓,๘๖๕,๘๕๕.๒๘ บาท (สามล้านแปดแสนหกหมื่นห้าพันแปดร้อยเก้าสิบบาทยี่สิบแปดสตางค์) เมื่อผู้รับจ้าง ได้ปฏิบัติงาน -งานผิวจราจร ASPHALTIC CONCRETE แล้วเสร็จ -งานป้ายจราจร แล้วเสร็จ -งานสัญญาณไฟกระพริบแบบโซล่าเซลล์ แล้วเสร็จ -งานสีเทอร์โมพลาสติก แล้วเสร็จ -งาน RUMBLE STRIPS -งานป้ายโครงการ (ป้ายเหล็ก) แล้วเสร็จ -งานอื่น ๆ ที่ระบุในสัญญาจ้างแล้วเสร็จ ตลอดจนทำความสะอาดบริเวณสถานที่ก่อสร้างให้เรียบร้อย และคณะกรรมการตรวจรับพัสดุได้ตรวจรับไว้เป็นที่เรียบร้อยแล้ว ทั้งหมด ให้แล้วเสร็จเรียบร้อย ตามสัญญา รวมทั้ง ทำสถานที่ก่อสร้าง ให้สะอาดเรียบร้อย



(ลงชื่อ).....ผู้ว่าจ้าง

(นายชนกฤต อัดตะสัมปณณะ)

รองนายกองค์การบริหารส่วนจังหวัด ปฏิบัติราชการแทน
นายกองค์การบริหารส่วนจังหวัดสระบุรี

(ลงชื่อ).....ผู้รับจ้าง

สำเนาถูกต้อง (นายธรรมรัตน์ อังกิตานนท์)

หุ้นส่วนผู้จัดการ

(นางสาวยุพรรณดา ภาษี)

หน้า ๕

ตามที่กำหนดไว้ในข้อ ๒๐

ข้อความเดิม

ข้อ ๗ ข. กำหนดเวลาแล้วเสร็จ และสิทธิของผู้ว่าจ้างในการบอกเลิกสัญญา

ผู้รับจ้างต้องเริ่มทำงานที่รับจ้างภายในวันที่ ๒๔ กันยายน ๒๕๖๔ และจะต้องทำงานให้แล้วเสร็จบริบูรณ์ภายในวันที่ ๒๒ ธันวาคม ๒๕๖๔ ถ้าผู้รับจ้างมิได้ลงมือทำงานภายในกำหนดเวลา หรือไม่สามารทำงานให้แล้วเสร็จตามกำหนดเวลา หรือมีเหตุให้เชื่อได้ว่า ผู้รับจ้าง ไม่สามารถให้แล้วเสร็จภายในกำหนดเวลา หรือจะแล้วเสร็จล่าช้าเกินกว่ากำหนดเวลา หรือผู้รับจ้างทำผิดสัญญาข้อใดข้อหนึ่งหรือตกเป็นผู้ล้มละลาย หรือเพิกเฉย ไม่ปฏิบัติตามคำสั่งของคณะกรรมการ ตรวจสอบการจ้าง หรือผู้ควบคุมงานหรือบริษัทที่ปรึกษา ซึ่งได้รับมอบอำนาจจากผู้ว่าจ้าง ผู้ว่าจ้างมีสิทธิที่จะบอกเลิกสัญญานี้ได้ และมีสิทธิจ้างผู้รับจ้างรายใหม่ เข้าทำงานของผู้รับจ้างให้ลุล่วงไปด้วย

การที่ผู้ว่าจ้าง ไม่ใช้สิทธิเลิกสัญญาดังกล่าวข้างต้น ไม่เป็นเหตุให้ผู้รับจ้างพ้นจากความรับผิดชอบสัญญา

แก้ไขใหม่เป็น

ผู้รับจ้างต้องเริ่มทำงานที่รับจ้างภายในวันที่ ๒๔ กันยายน ๒๕๖๔ และจะต้องทำงานให้แล้วเสร็จบริบูรณ์ภายในวันที่ ๑๗ กุมภาพันธ์ ๒๕๖๕ ถ้าผู้รับจ้างมิได้ลงมือทำงานภายในกำหนดเวลา หรือไม่สามารทำงานให้แล้วเสร็จตามกำหนดเวลา หรือมีเหตุให้เชื่อได้ว่า ผู้รับจ้าง ไม่สามารถให้แล้วเสร็จภายในกำหนดเวลา หรือจะแล้วเสร็จล่าช้าเกินกว่ากำหนดเวลา หรือผู้รับจ้างทำผิดสัญญาข้อใดข้อหนึ่งหรือตกเป็นผู้ล้มละลาย หรือเพิกเฉย ไม่ปฏิบัติตามคำสั่งของคณะกรรมการ ตรวจสอบการจ้าง หรือผู้ควบคุมงานหรือบริษัทที่ปรึกษา ซึ่งได้รับมอบอำนาจจากผู้ว่าจ้าง ผู้ว่าจ้างมีสิทธิที่จะบอกเลิกสัญญานี้ได้ และมีสิทธิจ้างผู้รับจ้างรายใหม่ เข้าทำงานของผู้รับจ้างให้ลุล่วงไปด้วย

การที่ผู้ว่าจ้าง ไม่ใช้สิทธิเลิกสัญญาดังกล่าวข้างต้น ไม่เป็นเหตุให้ผู้รับจ้างพ้นจากความรับผิดชอบตามสัญญา

ความใดในเอกสารแนบท้ายสัญญาที่ขัดหรือแย้งกับข้อความในสัญญานี้ ให้ใช้ข้อความในสัญญานี้ บังคับ และในกรณีที่เอกสารแนบท้ายสัญญาขัดหรือแย้งกันเอง ผู้รับจ้างจะต้องปฏิบัติตามคำวินิจฉัยของผู้ว่าจ้าง คำวินิจฉัยของผู้ว่าจ้างให้ถือเป็นที่สุด และผู้รับจ้าง ไม่มีสิทธิเรียกร้องค่าจ้าง ค่าเสียหาย หรือค่าใช้จ่ายใด ๆ เพิ่มเติมจากผู้ว่าจ้างทั้งสิ้น



(ลงชื่อ).....ผู้ว่าจ้าง

(นายชนกฤต อัดละสัมปณณะ)

รองนายกองค์การบริหารส่วนจังหวัด ปฏิบัติราชการแทน
นายกองค์การบริหารส่วนจังหวัดสระบุรี

(ลงชื่อ).....ผู้รับจ้าง

(นายธรรมรัตน์ อังกิตานนท์)

หุ้นส่วนผู้จัดการ
(นางสาวยุวรณดา ภาชี)
นักวิชาการพัสดุชำนาญการ

นางสาว.....

สัญญาจ้างก่อสร้าง (ฉบับแก้ไขเพิ่มเติม ครั้งที่ ๑) ฉบับนี้ ให้ถือเป็นส่วนหนึ่งของสัญญาจ้างก่อสร้าง
เลขที่ ๑๐๕/๒๕๖๔ ลงวันที่ ๒๑ กันยายน ๒๕๖๔ นอกจากการแก้ไขเอกสารแนบท้ายฉบับฉบับนี้แล้ว ให้คง
ข้อความตามที่ปรากฏ ในสัญญาจ้างก่อสร้างเลขที่ ๑๐๕/๒๕๖๔ ลงวันที่ ๒๑ กันยายน ๒๕๖๔ ไว้ทุกประการ

สัญญาจ้างก่อสร้าง (ฉบับแก้ไขเพิ่มเติม ครั้งที่ ๑) จัดทำขึ้นเป็นสองฉบับ มีข้อความถูกต้องตรงกัน
คู่สัญญาได้อ่านและเข้าใจข้อความโดยละเอียดตลอดแล้ว จึงได้ลงลายมือชื่อพร้อมทั้งประทับตรา (ถ้ามี)
ไว้เป็นสำคัญ ต่อหน้าพยาน และคู่สัญญาต่างยึดถือไว้ฝ่ายละหนึ่งฉบับ

(ลงชื่อ).....ผู้ว่าจ้าง

(นายธนภุต อัคระสัมปณณะ)

รองนายกองค์การบริหารส่วนจังหวัด ปฏิบัติราชการแทน
นายกองค์การบริหารส่วนจังหวัดสระบุรี



(ลงชื่อ).....ผู้รับจ้าง

(นายธรรมรัตน์ อังกิดานนท์)

หุ้นส่วนผู้จัดการ

(ลงชื่อ).....พยาน

(นางสาวสุวรรณดา ภาษี)

นักวิชาการพัสดุชำนาญการ

(ลงชื่อ).....พยาน

(นางพจนานฎ ต่อสุวรรณ)

นักบริหารงานการคลัง ระดับต้น

สำเนาถูกต้อง

(นางสาวสุวรรณดา ภาษี)
นักวิชาการพัสดุชำนาญการ

เอกสารแนบท้าย

สัญญาเลขที่ ๑๐๕/๒๕๖๔

ลงวันที่ ๒๑ กันยายน ๒๕๖๔

(ฉบับแก้ไขเพิ่มเติม ครั้งที่ ๑)

เอกสารแนบท้ายฉบับนี้ จัดทำขึ้น ณ องค์การบริหารส่วนจังหวัดสระบุรี ตำบลปากเพรียว อำเภอเมืองสระบุรี จังหวัดสระบุรี เมื่อวันที่ ๑๓ ธันวาคม ๒๕๖๔ ระหว่าง องค์การบริหารส่วนจังหวัดสระบุรี โดย นายชนกฤต อัดตะสัมปณณะ ตำแหน่ง รองนายกองค์การบริหารส่วนจังหวัด ปฏิบัติราชการแทน นายกองค้ำการ บริหารส่วนจังหวัดสระบุรี ผู้รับมอบอำนาจ ตามคำสั่งองค์การบริหารส่วนจังหวัดสระบุรี ที่ ๓๑๔/๒๕๖๔ ลงวันที่ ๒๔ กุมภาพันธ์ ๒๕๖๔ ซึ่งต่อไปในสัญญานี้เรียกว่า "ผู้ว่าจ้าง" ฝ่ายหนึ่งกับ ห้างหุ้นส่วนจำกัด ทรัพย์สุวรรณ มหาศาล โดย นายธรรมรัตน์ อังกิตานนท์ (หุ้นส่วนผู้จัดการ) ซึ่งต่อไปในสัญญานี้เรียกว่า "ผู้รับจ้าง" อ้างถึง สัญญาเลขที่ ๑๐๕/๒๕๖๔ ลงวันที่ ๒๓/๐๕/๒๕๖๔ คู่สัญญาได้ตกลงแก้ไขการส่งมอบงานใหม่ โดยองค์การบริหารส่วนจังหวัดสระบุรี อนุมัติแก้ไขเปลี่ยนแปลงแบบ คัดลดปริมาณงาน คัดลดค่างาน และขยาย สัญญาจ้างก่อสร้าง ดังนี้

ระยะเวลาดำเนินการสัญญา ๑๔๗ วัน วันที่เริ่มต้นสัญญาตั้งแต่ ๒๔/๐๕/๒๕๖๔ จนถึง ๑๗/๐๒/๒๕๖๕ โดยมีรายการส่งมอบดังนี้

รายการ ก่อสร้างถนนลาดยางแบบแอสฟัลท์ติกคอนกรีต (Asphaltic Concrete) ชุมชนบ้านหนองชะโค หมู่ที่ ๗ ตำบลคำพราน อำเภอวังม่วง จังหวัดสระบุรี

งวดเงิน	งวดงาน	กำหนดส่งมอบงาน	จำนวนเงิน	เงินล่วงหน้า	เงินประกันผลงาน	จำนวนเงินเหลือจ่าย
๑	๑	๑๗/๐๒/๒๕๖๕	๑,๕๓๘,๕๐๐.๐๐			๑,๕๓๘,๕๐๐.๐๐
๒	๒	๑๗/๐๒/๒๕๖๕	๓,๘๖๕,๘๕๕.๒๘			๓,๘๖๕,๘๕๕.๒๘



(ลงชื่อ).....ผู้ว่าจ้าง

(นายชนกฤต อัดตะสัมปณณะ)

รองนายกองค์การบริหารส่วนจังหวัด ปฏิบัติราชการแทน
นายกองค์การบริหารส่วนจังหวัดสระบุรี

(ลงชื่อ).....ผู้รับจ้าง

(นายธรรมรัตน์ อังกิตานนท์)

หุ้นส่วนผู้จัดการ

สำเนาถูกต้อง

(นางสาวยุววรรณภา ภาชี)

นักวิชาการพัสดุชำนาญการ

(ลงชื่อ).....พยาน

(นางสาวยุววรรณภา ภาชี)

นักวิชาการพัสดุชำนาญการ

(ลงชื่อ).....พยาน

(นางพจนานฎ ต่อสุวรรณ)

นักบริหารงานการคลัง ระดับต้น

รายละเอียดแนบท้ายสัญญาจ้างก่อสร้าง เลขที่ ๑๐๗/๒๕๖๔
(ฉบับแก้ไขเพิ่มเติม ครั้งที่ ๑)
ลงวันที่ ๑๓ ธันวาคม ๒๕๖๔ จำนวน ๒๐ หน้า



ลงชื่อ.....ผู้ว่าจ้าง

(นายธนกฤต อัครสัมปยุตตะ)

รองนายกองค์การบริหารส่วนจังหวัด ปฏิบัติราชการแทน
นายกองค์การบริหารส่วนจังหวัดสระบุรี



ลงชื่อ.....ผู้รับจ้าง

(นายธรรมรัตน์ อังกิตานนท์)

หุ้นส่วนผู้จัดการ



ลงชื่อ.....พยาน

(นางสาวยุววรรณดา ภาชี)

นักวิชาการพัสดุชำนาญการ

ลงชื่อ.....พยาน

(นางพจนานฎ ต่อสุวรรณ)

นักบริหารงานการคลัง ระดับต้น

สำเนาถูกต้อง



(นางสาวยุววรรณดา ภาชี)
นักวิชาการพัสดุชำนาญการ



บันทึกข้อความ

ส่วนราชการ กองช่าง ฝ่ายก่อสร้างและซ่อมบำรุง โทร.๐-๓๖๒๑-๔๐๙๐

ที่ สบ ๕๑๐๐๕/๕๐๖๐

วันที่ ๓ ธันวาคม ๒๕๖๔

เรื่อง ขออนุมัติแก้ไขเปลี่ยนแปลงแบบ ตัดลดปริมาณงาน ตัดลดค่าก่อสร้าง และให้ผู้รับจ้างเข้าดำเนินการฯ
เรียน นายองค์การบริหารส่วนจังหวัดสระบุรี

เรื่องเดิม

๑. คำสั่งองค์การบริหารส่วนจังหวัดสระบุรี ที่ ๑๔๐๗/๒๕๖๔ ลงวันที่ ๑๔ กันยายน ๒๕๖๔ เรื่อง แต่งตั้งคณะกรรมการซื้อหรือจ้างโดยวิธีคัดเลือก คณะกรรมการตรวจรับพัสดุ และผู้ควบคุมงาน สำหรับจ้างก่อสร้างถนนลาดยางแบบแอสฟัลท์ติกคอนกรีต (Asphaltic Concrete) ชุมชนบ้านหนองชะโด หมู่ที่ ๗ ต.คำพราน อ.วังม่วง จ.สระบุรี โดยวิธีคัดเลือก

๒. สัญญาจ้างเลขที่ ๑๐๙/๒๕๖๔ ลงวันที่ ๒๓ กันยายน ๒๕๖๔ สิ้นสุดสัญญาวันที่ ๒๒ ธันวาคม ๒๕๖๔ รวมระยะเวลาก่อสร้าง ๙๐ วัน วงเงินงบประมาณ ๖,๔๖๓,๐๐๐.๐๐ บาท (หกล้านสี่แสนหกหมื่นสามพันบาทถ้วน) โดย ห้างหุ้นส่วนจำกัด ทรัพย์สุวรรณ มหาศาล เป็นผู้รับจ้าง

๓. หนังสือ องค์การบริหารส่วนจังหวัดสระบุรี สบ ๕๑๐๒๑/๒๖๓๑ ลงวันที่ ๒๖ ตุลาคม ๒๕๖๔ เรื่อง แจ้งให้ ห้างหุ้นส่วนจำกัด ทรัพย์สุวรรณ มหาศาล หยุดงานโครงการก่อสร้างถนนลาดยางแบบแอสฟัลท์ติกคอนกรีต (Asphaltic Concrete) ชุมชนบ้านหนองชะโด หมู่ที่ ๗ ต.คำพราน อ.วังม่วง จ.สระบุรี ตั้งแต่วันที่ ๑๒ ตุลาคม ๒๕๖๔ จนกว่าจะดำเนินการแก้ไขปัญหาแล้วเสร็จ

ข้อเท็จจริง

๑. เมื่อวันที่ ๘ พฤศจิกายน ๒๕๖๔ คณะกรรมการตรวจรับพัสดุ และเทศบาลตำบลคำพราน ได้สรุปแนวทางการแก้ไขปัญหาดังกล่าวโดยให้เปลี่ยนแปลงแบบ ตัดลดปริมาณงาน ตามรายละเอียด ดังนี้

๑.๑ รายละเอียดตามสัญญาจ้างก่อสร้างถนนลาดยางแบบแอสฟัลท์ติกคอนกรีต (Asphaltic Concrete) ช่วง กม.ที่ ๐+๐๐๐ - กม.ที่ ๒+๕๗๐ ผิวจราจรกว้าง ๖.๐๐ ม. ความยาว ๒,๕๗๐.๐๐ ม. ไม่มีไหล่ทางหนา ๐.๐๕ ม. หรือคิดเป็นพื้นที่ลาดยางไม่น้อยกว่า ๑๕,๔๒๐.๐๐ ตร.ม./

๑.๒ ก่อสร้างถนนลาดยางแบบแอสฟัลท์ติกคอนกรีต (Asphaltic Concrete) ตามสภาพพื้นที่จริง ช่วง ๑ กม.ที่ ๐+๐๐๐ - ๑+๑๒๕ ผิวจราจรกว้าง ๖.๐๐ ม. ความยาว ๑,๑๒๕.๐๐ ม. ไม่มีไหล่ทางหนา ๐.๐๕ ม. พื้นที่ลาดยางไม่น้อยกว่า ๖,๗๕๐.๐๐ ตร.ม./ ช่วง ๒ กม.ที่ ๑+๑๒๕ - ๑+๙๙๓ ผิวจราจรกว้าง ๕.๐๐ ม. ความยาว ๘๖๘.๐๐ ม. ไม่มีไหล่ทางหนา ๐.๐๕ ม. พื้นที่ลาดยางไม่น้อยกว่า ๔,๓๔๐.๐๐ ตร.ม. ช่วง ๓ กม.ที่ ๒+๐๓๗ - ๒+๕๗๕ ผิวจราจรกว้าง ๕.๐๐ ม. ความยาว ๕๓๘.๐๐ ม. ไม่มีไหล่ทางหนา ๐.๐๕ ม. พื้นที่ลาดยางไม่น้อยกว่า ๒,๖๙๐.๐๐ ตร.ม. คิดเป็นพื้นที่ลาดยางรวม ช่วงที่ ๑ ช่วงที่ ๒ และช่วงที่ ๓ ไม่น้อยกว่า ๑๓,๗๘๐.๐๐ ตร.ม./

๒. คณะกรรมการตรวจรับพัสดุ ผู้ควบคุมงาน ได้จัดทำรายการเพื่อขออนุมัติแก้ไขเปลี่ยนแปลงแบบ ตัดลดปริมาณงาน ตัดลดค่าก่อสร้าง โดยตัดลด ช่วง ๑ ความกว้าง ๖.๐๐ ม. ความยาว ๒๓.๐๐ ม. พื้นที่ลาดยางไม่น้อยกว่า ๑๓๘.๐๐ ตร.ม. ช่วง ๒ ความกว้าง ๑.๐๐ ม. ความยาว ๑,๔๐๖.๐๐ ม. พื้นที่ลาดยางไม่น้อยกว่า ๑,๔๐๖.๐๐ ตร.ม. และ ช่วง ๓ ความกว้าง ๖.๐๐ ม. ความยาว ๑๖.๐๐ ม. พื้นที่ลาดยางไม่น้อยกว่า ๙๖.๐๐ ตร.ม. คิดเป็นพื้นที่ลาดยางตัดลดรวม ๑,๖๔๐.๐๐ ตร.ม. คิดเป็นเงินตัดลด จำนวน ๖๕๘,๒๐๔.๗๒ บาท (หกแสนห้าหมื่นแปดพันสองร้อยสี่บาทเจ็ดสิบสองสตางค์) เมื่อตัดลดวงเงินค่าก่อสร้างแล้วคงเหลือเป็นจำนวน ๕,๘๐๔,๗๙๕.๒๘ บาท (ห้าล้านแปดแสนสี่พันเจ็ดร้อยเก้าสิบห้าบาทยี่สิบแปดสตางค์) ตามเอกสารที่แนบมาพร้อมนี้

นางสาวยุพินพร ภาช
นักวิชาการพัสดุชำนาญการ
๓. ผู้รับ...

๓. ผู้รับจ้างยินยอมดำเนินการตาม ข้อเท็จจริง ข้อ ๑.๒

กฎหมาย/ระเบียบ

๑. พระราชบัญญัติการจัดซื้อจัดจ้างและการบริหารพัสดุภาครัฐ พ.ศ.๒๕๖๐

มาตรา ๘๗ สัญญาหรือข้อตกลงเป็นหนังสือที่ได้ลงนามแล้วจะแก้ไขไม่ได้ เว้นแต่ในกรณีดังต่อไปนี้ให้อยู่ในดุลพินิจของผู้มีอำนาจที่จะพิจารณาอนุมัติให้แก้ไขได้

(๑) เป็นการแก้ไขตามมาตรา ๘๓ วรรคห้า

(๒) ในกรณีที่มีความจำเป็นต้องแก้ไขสัญญาหรือข้อตกลง หากการแก้ไขนั้นไม่ทำให้หน่วยงานของรัฐเสียประโยชน์

(๓) เป็นการแก้ไขเพื่อประโยชน์แก่หน่วยงานของรัฐหรือประโยชน์สาธารณะ

(๔) กรณีอื่นตามที่กำหนดในกฎกระทรวง

๒. ระเบียบกระทรวงการคลัง ว่าด้วยการจัดซื้อจัดจ้างและการบริหารพัสดุภาครัฐ พ.ศ.๒๕๖๐

หมวด ๕ การทำสัญญาและหลักประกัน ข้อ ๑๖๕ ดังนี้

ข้อ ๑๖๕ การแก้ไขสัญญาหรือข้อตกลงตามมาตรา ๘๗ ต้องอยู่ภายในขอบข่ายแห่งวัตถุประสงค์เดิมของสัญญาหรือข้อตกลงนั้น โดยหน่วยงานของรัฐต้องพิจารณาเปรียบเทียบคุณภาพของพัสดุหรือรายละเอียดของงาน รวมทั้งราคาของพัสดุหรืองานตามสัญญาหรือข้อตกลงกับพัสดุที่จะทำการแก้ไขนั้น ก่อนแก้ไขสัญญาหรือข้อตกลงด้วย

หมวด ๖ การบริหารสัญญาและการตรวจรับพัสดุ ข้อ ๑๗๖ และ ข้อ ๑๗๘ ดังนี้

ข้อ ๑๗๖ คณะกรรมการตรวจรับพัสดุในงานจ้าง มีหน้าที่ดังนี้

(๔) นอกจากการดำเนินการตาม (๑) และ (๒) ในกรณีมีข้อสงสัยหรือมีกรณีเห็นว่าแบบรูปรายละเอียดและข้อกำหนดในสัญญาหรือมีข้อตกลงมีข้อความคลาดเคลื่อนเล็กน้อยหรือไม่เป็นไปตามหลักวิชาการ ช่างให้มีอำนาจสั่งเปลี่ยนแปลงแก้ไขเพิ่มเติม หรือตัดทอนงานจ้างได้ตามที่เห็นสมควร และตามหลักวิชาช่าง เพื่อให้เป็นไปตามแบบรูปรายการละเอียด

ข้อ ๑๗๘ ผู้ควบคุมงาน มีหน้าที่ดังนี้

(๑) ตรวจและควบคุมงาน ณ สถานที่ที่กำหนดไว้ในสัญญา หรือที่ตกลงให้ทำงานนั้นๆ ทุกวันให้เป็นไปตามแบบรูปรายการละเอียด และข้อกำหนดในสัญญาทุกประการโดยสั่งเปลี่ยนแปลงแก้ไขเพิ่มเติมหรือตัดทอนงานจ้างได้ตามเห็นสมควร และตามหลักวิชาช่างเพื่อให้เป็นไปตามแบบรูปรายการละเอียด และข้อกำหนดในสัญญา ถ้าผู้รับจ้างขัดขืนไม่ปฏิบัติตามที่สั่งให้หยุดงานนั้นเฉพาะส่วนหนึ่งส่วนใดหรือทั้งหมดแล้วแต่กรณีไว้ก่อน จนกว่าผู้รับจ้างจะปฏิบัติให้ถูกต้องตามคำสั่งและให้รายงานคณะกรรมการตรวจรับพัสดุหรือผู้ได้รับมอบหมายให้ทำหน้าที่รับผิดชอบการบริหารสัญญาหรือข้อตกลง และการตรวจสอบพัสดุที่เป็นงานจ้างก่อสร้างทันที

(๒) ในกรณีที่ปรากฏว่าแบบรูปรายการละเอียด หรือข้อกำหนดในสัญญามีข้อความขัดกันหรือเป็นที่คาดหมายได้ว่าถึงแม้ว่างานนั้นได้เป็นไปตามแบบรูปรายการละเอียด และข้อกำหนดในสัญญาแต่เมื่อสำเร็จแล้วจะไม่มั่นคงแข็งแรง หรือไม่เป็นไปตามหลักวิชาช่างที่ดี หรือไม่ปลอดภัยให้สิ่งพักงานนั้นไว้ก่อนแล้วรายงานคณะกรรมการตรวจรับพัสดุหรือผู้ที่ได้รับมอบหมายให้ทำหน้าที่รับผิดชอบการบริหารสัญญาหรือข้อตกลงและ การตรวจรับพัสดุเป็นงานจ้างก่อสร้างโดยเร็ว

๓. ระเบียบกระทรวงมหาดไทย ว่าด้วยวิธีการงบประมาณที่มีของวัสดุครุภัณฑ์ส่วนท้องถิ่น

พ.ศ.๒๕๖๓

หมวด ๔ การโอนและแก้ไขเปลี่ยนแปลงงบประมาณ

ข้อ ๓๑ การแก้ไขเปลี่ยนแปลงค่าจ้างงบประมาณรายการที่ได้ผูกพันไว้แล้วหากมิได้เพิ่มวงเงินให้เป็นอำนาจอนุมัติของผู้บริหารท้องถิ่น

กรมการคลัง
(นางสาวกัญญากร วัฒนศิริกุล)
นางสาวกัญญากร วัฒนศิริกุล
ผู้อำนวยการพัสดุส่วนท้องถิ่น

/ข้อเสนอ....

ข้อเสนอ

- ๑. เห็นควรอนุมัติให้แก้ไขเปลี่ยนแปลงแบบ ตัดลดปริมาณงาน ตัดลดค่าก่อสร้าง ตามที่ คณะกรรมการตรวจรับพัสดุ และผู้ควบคุมงาน ได้จัดทำรายละเอียดตามเอกสารที่แนบมาพร้อมนี้
 - ๒. เห็นควรให้กองพัสดุและทรัพย์สินแจ้ง ห้างหุ้นส่วนจำกัด ทรัพย์สุวรรณ มหาศาล ให้เข้าดำเนินการ โครงการฯ ได้ ตั้งแต่วันที่ ๒๕.. ธันวาคม ๒๕๖๔
 - ๓. เห็นควรให้กองพัสดุและทรัพย์สินดำเนินการในส่วนที่เกี่ยวข้องต่อไป
- จึงเรียนมาเพื่อโปรดทราบและอนุมัติ พร้อมลงนามในหนังสือแจ้งกองพัสดุและทรัพย์สิน ตามเอกสารที่แนบมาพร้อมนี้




(นายจिरยุทธ ศรีเจิม)
นายช่างโยธาอาวุโส

ผู้ควบคุมงาน



(นายสุรศักดิ์ สมภักดี)
ผู้อำนวยการกองช่าง

ประธานกรรมการฯ

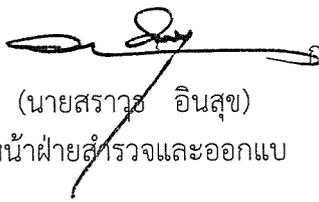


(นายสรารุช อินสุข)
หัวหน้าฝ่ายสำรวจและออกแบบ

กรรมการ



(นายประหยัด สุขเกษม)
หัวหน้าฝ่ายเครื่องจักรกล

กรรมการ

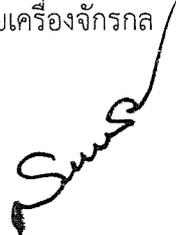

(นายพุฒิน บุญมาเลิศ)

รองปลัดองค์การบริหารส่วนจังหวัด รักษาการแทน
ปลัดองค์การบริหารส่วนจังหวัดสระบุรี

- อนุมัติ
- ลงนามแล้ว



(นายธนาภดต อัครดะสัฎฐ์ปวงวณ)

รองนายกองค์การบริหารส่วนจังหวัด ปฏิบัติราชการแทน
นายกองค์การบริหารส่วนจังหวัดสระบุรี

สำนักงานลูกจ้าง



(นางสาวสุวรรณหิรา คานย)
นักวิชาการพัสดุชำนาญการ

บัญชีแสดงรายการบัญชีเปลี่ยนแปลงแบบ ตัดลดปริมาณงาน ตัดลดค่าก่อสร้าง
 โครงการก่อสร้างถนนลาดยางแบบแอสฟัลต์คอนกรีต (Asphaltic Concrete) ชุมชนบ้านหนองชะโด ม.7 ต.คำพราน อ.วังยาง จ.สระบุรี
 ตามสัญญาจ้างเลขที่ 109/2564 ลงวันที่ 23 กันยายน 2564 ผู้รับจ้าง ห้างหุ้นส่วนจำกัด ทรัพย์สุวรรณ นพาศาล

เอกสารแนบท้ายสัญญา
 ๒๕

ลำดับที่	รายการ	ปริมาณงาน และเงินตามสัญญาจ้าง			ปริมาณงาน และเงินที่ตัดลด			ปริมาณงาน และเงินหลังตัดลด			หมายเหตุ
		หน่วย	จำนวน	ราคา/หน่วย	ราคาทุน	จำนวน	ราคา/หน่วย	ราคาทุน	จำนวน	ราคา/หน่วย	
1	งานเตรียมทาง(EARTHWORK)										
1.1	งานวางป่าและขุดตอ	ตร.ม.	16,577.00	1.99	32,988.23	1,658.05	1.99	3,299.52	14,918.95	1.99	29,688.71
1.1.1	งานถางป่าและขุดตอ ขนาดหนา (CLEARING AND GRUBBING)										
2	งานรองพื้นทางและพื้นทาง (SUBBASE AND BASE COURSES)										
2.1	งานพื้นทาง (BASE COURSES)	ลบ.ม.	2,400.00	444.38	1,066,512.00	247.58	444.38	110,019.60	2,152.42	444.38	956,492.40
2.1.1	งานพื้นทางหินคลุก (CRUSHED ROCK SOIL AGGREGATE TYPE BASE)										
3	งานผิวทาง (SURFACE COURSES)										
3.1	งานไปทรมิโด้ และแทคโคท (PRIME COAT & TACK COAT)	ตร.ม.	15,420.00	36.05	555,891.00	1,640.00	36.05	59,122.00	13,780.00	36.05	496,769.00
3.1.1	งานลาดแอสฟัลต์ไพรมิโด้ (PRIME COAT) (พื้นทางหินคลุก)										
3.2	งานแอสฟัลต์คอนกรีต (ASPHALT CONCRETE)	ตร.ม.	15,420.00	294.56	4,542,115.20	1,640.00	294.56	483,078.40	13,780.00	294.56	4,059,036.80
3.2.1	งานชั้นผิวทางแอสฟัลต์คอนกรีต หนา...ซม. (ASPHALT CONCRETE)										
4	เครื่องหมายบนผิวทาง	ชุด	2.00	2,442.11	4,884.22				2.00	2,442.11	4,884.22
4.1	ป้ายจราจร แบบ บ33	ชุด	4.00	2,662.02	10,648.08				4.00	2,662.02	10,648.08
4.2	ป้ายจราจร แบบ ต1-ต27,ต75	ชุด	2.00	20,925.80	41,851.60				2.00	20,925.80	41,851.60
4.3	สัญญาณไฟเตือนกรรพริบบนบหลังงานแสงอาทิตย์+แผ่นป้ายจราจร บ1	ตร.ม.	579.00	335.65	194,341.35	8.000	335.65	2,685.20	571.00	335.65	191,656.15
4.4	เครื่องหมายบนผิวทาง (เส้นจราจรสีเหลือง และ สีขาว สีทองริมลาดสติก)	ตร.ม.	15.60	520.83	8,124.95				15.60	520.83	8,124.95
4.5	เครื่องหมายบนผิวทาง (Rubberstrip สีเทอร์นิมพลาสติก)										
5	งานป้ายโครงการ	ชุด	1.00	5,601.81	5,601.81				1.00	5,601.81	5,601.81
5.1	งานป้ายโครงการ (ป้ายเหล็ก)										
	รวมทั้งสิ้นเป็นเงิน				6,462,958.44			658,204.72			5,804,753.72
	ราคาที่เสนอตามสัญญาจ้าง				6,463,000.00						
	จำนวนเงินตัดลด				5,804,795.28						
	จำนวนเงินที่ตัดลดแล้วคงเหลือ				658,204.72						

นายสุรศักดิ์ สมภักดิ์
 ประธานกรรมการ

นายสุรราช อินสุข
 กรรมการ

นายประทีป สุขเกษม
 กรรมการ


นางสาวสุรสมภา กาว
 นักวิชาการพัสดุชำนาญการ

นายฉัตร ศรีสิน
 ผู้ควบคุมงาน

สัญญาจ้าง

(S)

เอกสารแนบท้ายสัญญาที่ ๒๕
ปีงบประมาณ 2563
แบบเลขที่ 57/62

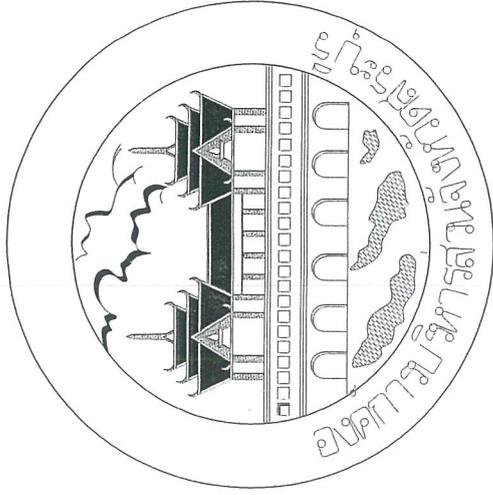

๑๐๙/๒๕๖๒ (ฉบับแก้ไขเพิ่มเติม ครั้งที่ ๑)
ฉบับที่ ๑๓.๕.๖๕๖๒
ลงชื่อ.....ผู้ว่าจ้าง
ลงชื่อ.....ผู้รับจ้าง
ลงชื่อ.....พยาน
ลงชื่อ.....พยาน



โครงการก่อสร้างถนนลาดยางแบบแอสฟัลต์ติกคอนกรีต (Asphaltic Concrete)

ชุมชนบ้านหนองชะโงก หมู่ที่ 7 ตำบลคำพราณ
อำเภอวังม่วง จังหวัดสระบุรี

อำนาจทอง
(นางสาววรรณภา ภาส)
นักวิชาการพัสดุชำนาญการ

ขออนุมัติแก้ไขเปลี่ยนแปลงแบบและรายละเอียด


นายสิริยุทธ ศรีจิณ ผู้ควบคุมงาน
1. นายสุรัตน์ สมนักดี ประธานกรรมการ
2. นายสุรภูธร อินสุท กรรมการ
3. นายประยุทธ์ สุภางษ กรรมการ



เลขที่... ๑๑๙/๒๕๖๔ (ฉบับแก้ไขเพิ่มเติม)
 ลงวันที่... ๑๑.๑๑.๒๕๖๔... หน้า
 ลงชื่อ... ผู้ว่าจ้าง
 ลงชื่อ... ผู้รับจ้าง
 ลงชื่อ... พยาน

บริเวณสถานที่ดำเนินการ
 จุดเริ่มต้น 14.842023, 101.098014
 จุดสิ้นสุด 14.830467, 101.099708

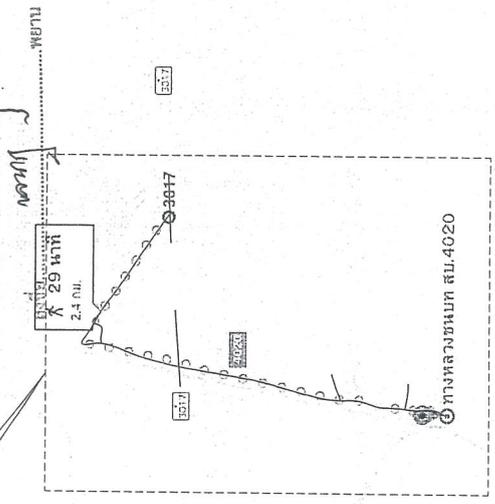

ขออภัยที่แก้ไขเปลี่ยนแปลงแบบและรายละเอียด

นายสิริยุทธ ศรีเจิม ผู้ควบคุมงาน

1. นายสุรศักดิ์ สมภักดิ์ ประธานกรรมการ

2. นายสรจารย์ อินสุ่ย กรรมการ

3. นายประทีป สุขเกษม กรรมการ

เอกสารแนบท้ายสัญญาครั้งที่ ๒.๕ หน้า ๗

 รวมระยะทาง 2.531 กิโลเมตร
 ช่วงที่ 1 กม.ที่ 0+000 ถึง กม.ที่ 1+125 ระยะทาง 1.125 กิโลเมตร
 ผิวจราจรกว้าง 6.00 เมตร ยาว 1,125 เมตร ไม่มีไหล่ทาง ทน 0.05 เมตร
 หรือคิดเป็นพื้นที่ลาดยาง รวมไม่น้อยกว่า 6,750 ตารางเมตร
 - ช่วงที่ 2 กม.ที่ 1+125 ถึง กม.ที่ 1+993 ระยะทาง 0.868 กิโลเมตร
 ผิวจราจรกว้าง 5.00 เมตร ยาว 868 เมตร ไม่มีไหล่ทาง ทน 0.05 เมตร
 หรือคิดเป็นพื้นที่ลาดยาง รวมไม่น้อยกว่า 4,340 ตารางเมตร
 - ช่วงที่ 3 กม.ที่ 2+037 ถึง กม.ที่ 2+575 ระยะทาง 0.538 กิโลเมตร
 ผิวจราจรกว้าง 5.00 เมตร ยาว 538 เมตร ไม่มีไหล่ทาง ทน 0.05 เมตร
 หรือคิดเป็นพื้นที่ลาดยาง รวมไม่น้อยกว่า 2,690 ตารางเมตร
 คิดเป็นพื้นที่ลาดยางรวมช่วงที่ 1 และ ช่วงที่ 2 ไม่น้อยกว่า 13,780 ตารางเมตร

(กรณีที่ไม่สามารถดำเนินการได้ตามรูปแบบรายการข้างต้น ให้ทำการก่อสร้างถนนลาดยางแบบแอสฟัลติกคอนกรีต (Asphaltic Concrete) ได้ตามสภาพพื้นที่โดยอยู่ภายใต้ขอบเขตของคณะกรรมการตรวจรับวัสดุ ผู้ควบคุมงาน และต้องได้ปริมาณงานไม่น้อยกว่าที่กำหนดไว้ในแบบแปลน และรายการก่อสร้าง)

สารบัญ	
แผ่นที่	รายการ
1.	แผนที่สังเขป
2.	รายการประกอบแบบ
3.	รูปตัดตามขวาง
4.	รายละเอียด
5.-7.	รูปแบบตามยาว


สำเนาถูกต้อง

(นางสาวยุรธนาภา ภาค)
 นักวิชาการพัสดุชำนาญการ

นาง

ก่อสร้างถนนลาดยางแบบแอสฟัลติกคอนกรีต (Asphaltic Concrete) ชุมชนบางทอนองชะโด หมู่ที่ 7 ตำบลคำพราน อำเภอวังม่วง จังหวัดสระบุรี ช่วงที่ 1 กม.ที่ 0+000 ถึง กม.ที่ 1+125 ระยะทาง 1.125 กิโลเมตร

แบบแปลนและรายละเอียดของ ระยะที่ ๑๐๙/๒๕๒๕ (ถนนลาดยางแอสฟัลติกคอนกรีตแบบที่ ๑)
 ลงวันที่ ๑ มีนาคม ๒๕๒๕ จำนวน ๒๐ หน้า

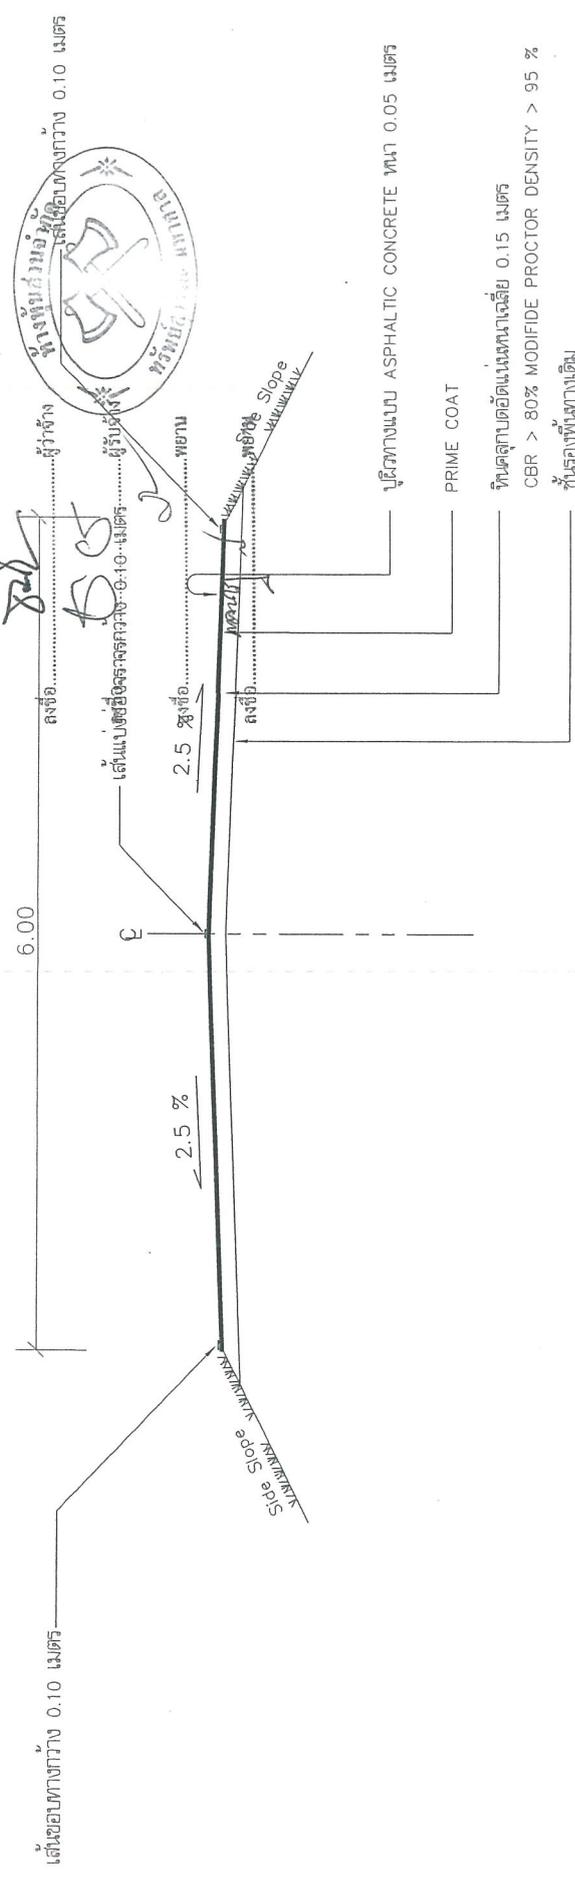

รูปตัดตามขวาง Asphaltic concrete not to scale

- หมายเหตุ
- จุดเริ่มต้นและจุดสิ้นสุดโครงการขึ้นอยู่กับความเหมาะสมของพื้นที่
 - ระยะที่ตัดที่ไม่ชัดเจนหรือขัดแย้งให้ดูอยู่ในรายละเอียดที่เจ้าของช่างผู้ควบคุมงาน
 - การใช้แบบและสัญญาข้างต้นขึ้นอยู่กับความตกลงที่ปรึกษาผู้ควบคุมงานและผู้ควบคุมงาน

ขออนุมัติแก้ไขเปลี่ยนแปลงและรายละเอียด

นายสิริยุทธ์ ศรีเต็ม ผู้ควบคุมงาน

1. นายสุศักดิ์ ส้มกั๊ด ประธานกรรมการ

2. นายสุวิทย์ อิ่มสุข กรรมการ

3. นายประทีป สุขเกษม กรรมการ

สำเนาถูกต้อง


(นางสาวสุวรรณา ภาส)
 นักวิชาการที่ศึกษานาฏการ

Handwritten signature

ก่อสร้างถนนลาดยางแบบแอสฟัลติกคอนกรีต (Asphaltic Concrete) ช่วงขบวนทางของชะโต หมู่ที่ 7 ตำบลคำพราน อำเภอวังม่วง จังหวัดสระบุรี ช่วงที่ 2 กม.ที่ 1+125 ถึง กม.ที่ 1+993 ระยะทาง 0.868 กิโลเมตร ช่วงที่ 3 กม.ที่ 2+037 ถึง กม.ที่ 2+575 ระยะทาง 0.538 กิโลเมตร

เลขหมายโครงการในบัญชีราคากลางที่ ๒๒๒๒ ๑๐๙/๒๕๖๔ (ฉบับแก้ไขเพิ่มเติมครั้งที่ ๑)

วันที่ ๑๒ มิ.ย. ๒๕๖๔ จำนวน ๒๐ หน้า

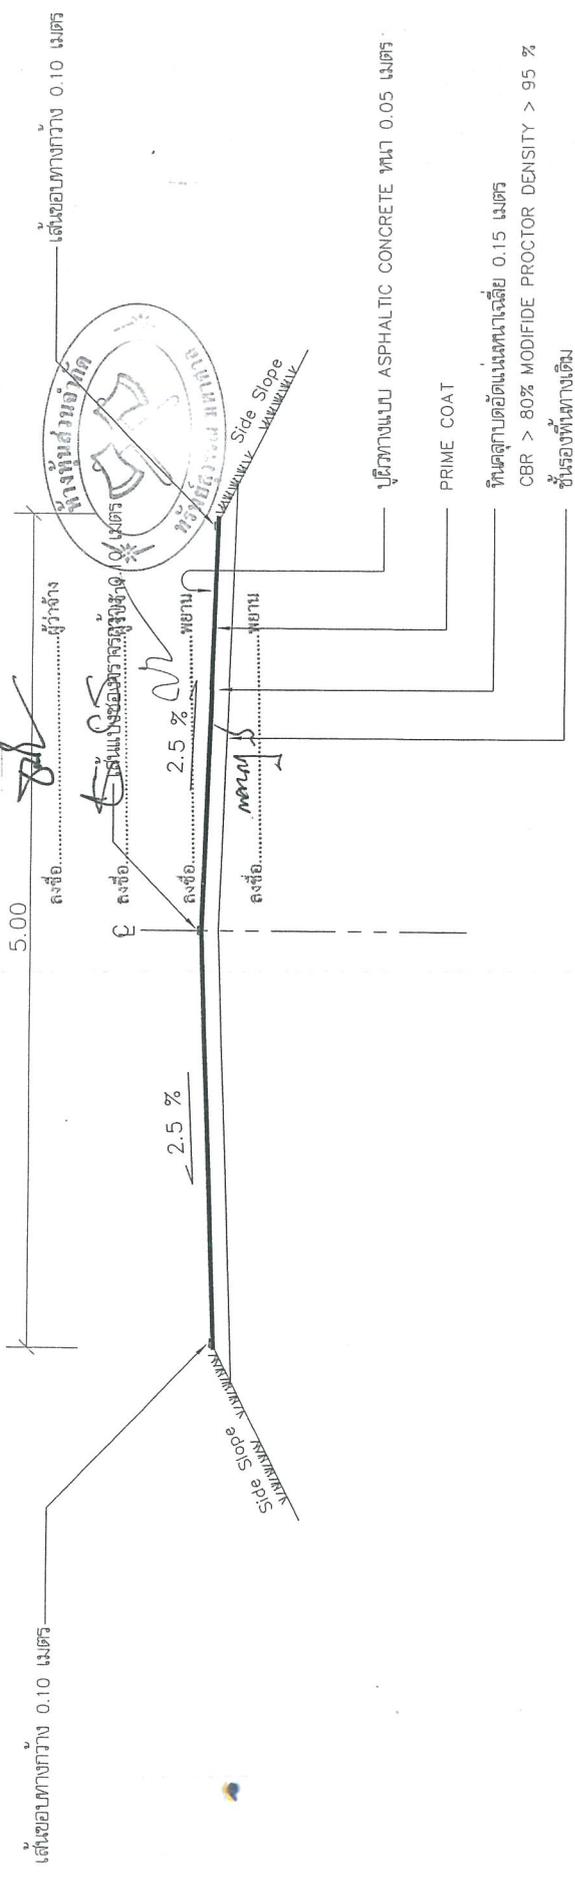

รูปตัดตามขวาง Asphaltic concrete not to scale

- หมายเหตุ
- จุดเริ่มต้นและจุดสิ้นสุดโครงการช่วงควบคุมงานระบุในงาน
 - ระยะที่ติดตั้งเครื่องจักรอยู่ให้ไว้ในรายละเอียดที่เจ้าของช่างผู้ควบคุมงาน
 - การให้แบบและสัญญาจ้างข้างต้นแนบกับเงื่อนไขข้อของคณะกรรมการจราจรจังหวัดสระบุรีควบคุมงานด้วย

ขออนุมัติแก้ไขเปลี่ยนแปลงแบบและรายละเอียด

นายธีรยุทธ ศรีเจิม ผู้ควบคุมงาน

(Signature)

1. นายสุรศักดิ์ สัมภักดี ประธานกรรมการ

(Signature)


2. นายสุรสาร ธีรสุข กรรมการ

สำเนาถูกต้อง
(นางสาวยุววรรณภา กาศิ)
นักวิชาการพัสดุชำนาญการ



3. นายประไพ สุธเกษม กรรมการ

ก่อสร้างถนนลาดยางแบบแอสฟัลติกคอนกรีต (Asphaltic Concrete) ชุมชนบ้านหนองชะเดี หมู่ที่ 7 ตำบลคำพราณ อำเภอวังม่วง จังหวัดสระบุรี ระยะทาง 2.570 กิโลเมตร

จุดเริ่มต้นโครงการ (ช่วงที่ 1)
กม.ที่ 0+000
14.8+2023,101.098014

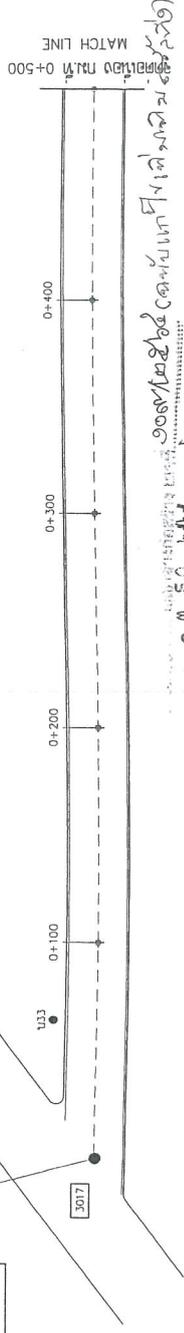

วันที่ ๑๗ มิ.ย. ๒๕๖๕ จำนวน ๒๐ หน้า
ลงชื่อ.....ผู้ว่าจ้าง
ลงชื่อ.....ผู้รับจ้าง

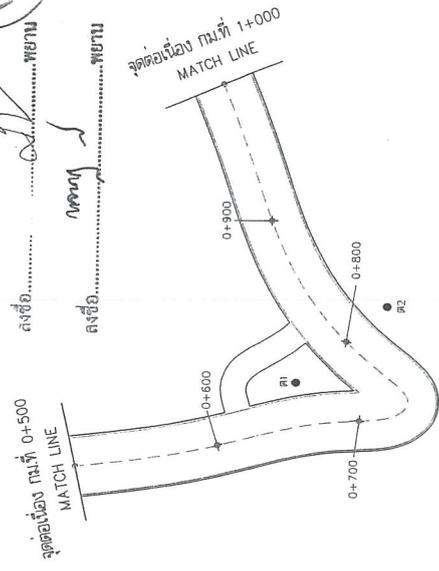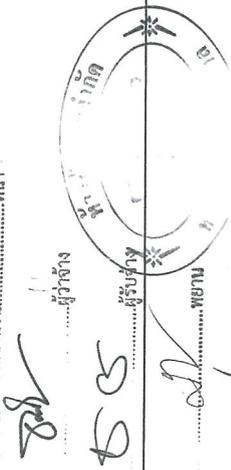

สำเนาถูกต้อง

(นางสาวสุวรรณา ภาณี)
นักวิชาการที่ส่งงานรายการ

ขออนุมัติแก้ไขเปลี่ยนแปลงแบบและรายละเอียด

นายสิริยุทธ ศรีเข็ม ผู้ควบคุมงาน


นายสิริยุทธ ศรีเข็ม ผู้ควบคุมงาน

1. นายสุรัตน์ สัมภักดี ประธานกรรมการ

2. นายสุราษฎร์ อินสุโข กรรมการ



3. นายประทีป สุธเกษม กรรมการ

ก่อสร้างถนนลาดยางแบบแอสฟัลติกคอนกรีต (Asphaltic Concrete) ช่วงขงบ้านหนองชงเดี หน่งที่ 7 ตำบลคำพราน อำเภอวังม่วง จังหวัดสระบุรี ระยะทาง 2.570 กิโลเมตร

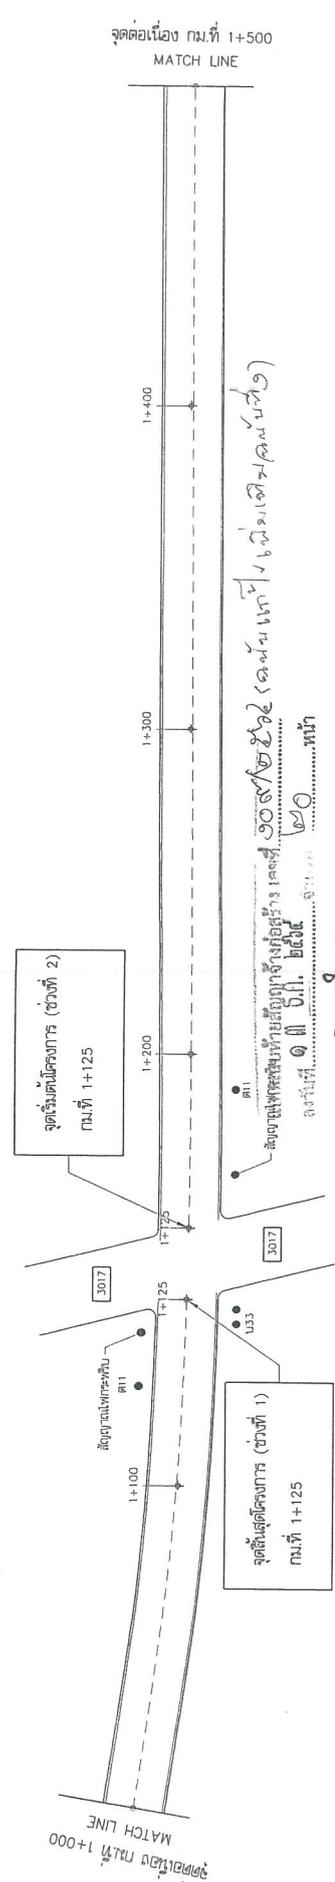


นางสาวสุวิมล งามงาม
 ๕๐๕
 ๕๐๕

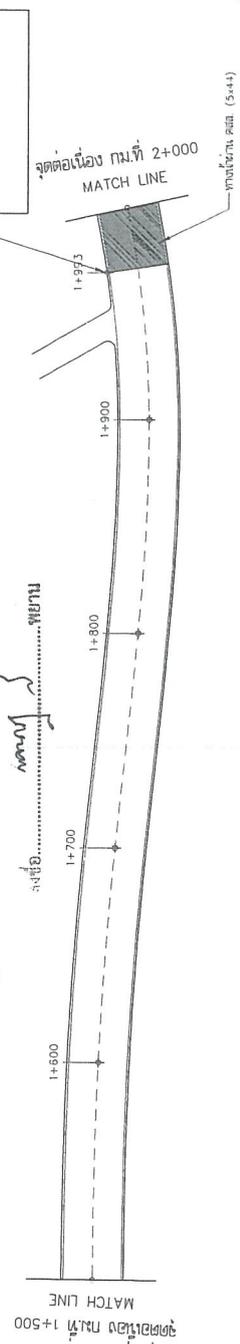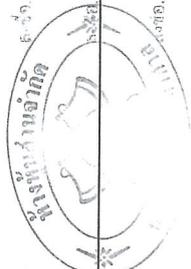

สำเนาถูกต้อง

(นางสาวสุวิมล งามงาม)
นักวิชาการพัสดุชำนาญการ

ขออนุมัติแก้ไขเปลี่ยนแปลงแบบและรายละเอียด

นายสิริยุทธ ศรีเงิน ผู้ควบคุมงาน

1. นายสุวิมล งามงาม ๓
ประธานกรรมการ

2. นายสุวิมล งามงาม
กรรมการ


3. นายประทีป สุขเกษม
กรรมการ

ก่อสร้างถนนลาดยางแบบแอสฟัลติกคอนกรีต (Asphaltic Concrete) ชุมชนบางหนองซะเด หมู่ที่ 7 ตำบลคำพราน อำเภอวังม่วง จังหวัดสระบุรี ระยะทาง 2.570 กิโลเมตร





ลงชื่อ.....ผู้ร่าง
ลงชื่อ.....ผู้รับจ้าง
ลงชื่อ.....พยาน
ลงชื่อ.....พยาน

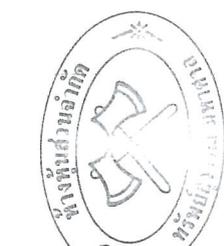

จุดเริ่มต้นโครงการ (ช่วงที่ 3)
กม.ที่ 2+037

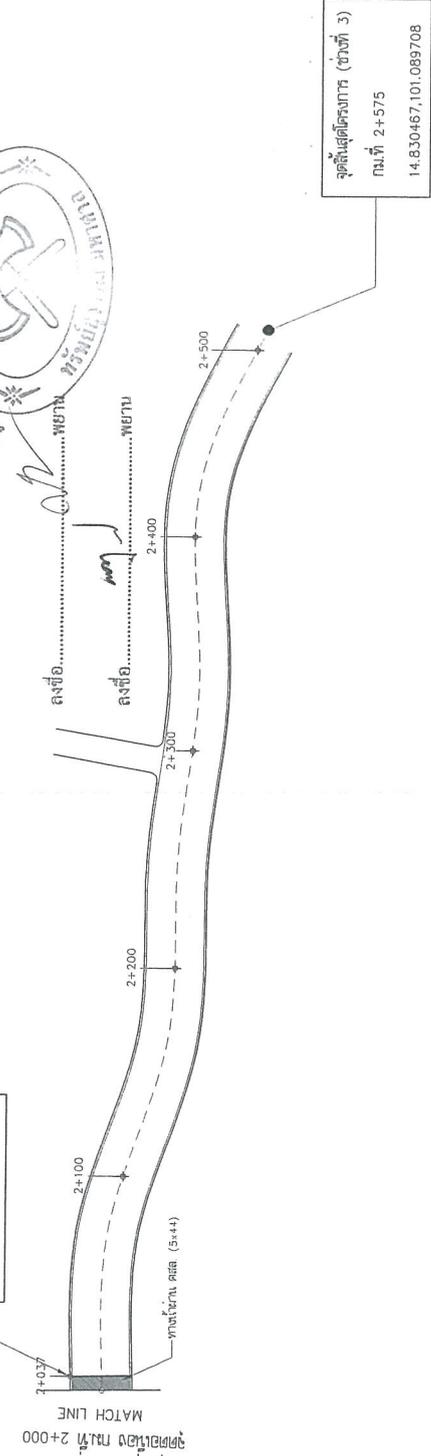

สำเนาถูกต้อง

(นางสาวอรุณดา ภาณี)
นักวิชาการพัสดุชำนาญการ

ขออนุมัติแก้ไขเปลี่ยนแปลงแบบและรายละเอียด

นายธีรยุทธ ศรีใจม ผู้ควบคุมงาน

1. นายสุรศักดิ์ สมบัติ ประธานกรรมการ ฯ

2. นายสุรศักดิ์ อินสุ่ย กรรมการ

3. นายประทีป คุ้มเกษม กรรมการ



บันทึกข้อความ

ส่วนราชการ กองพัสดุและทรัพย์สิน ฝ่ายจัดหาพัสดุ โทร. ๒๑๔, ๒๑๗, ๓๐๒

ที่ สป ๕๑๐๒๑/

วันที่ ๒๖ ตุลาคม ๒๕๖๔

เรื่อง แจ้งให้ผู้รับจ้างหยุดงานโครงการก่อสร้างถนนลาดยางแบบแอสฟัลท์ติกคอนกรีต (Asphaltic Concrete) ชุมชนบ้านหนองชะโด หมู่ที่ ๗ ต.คำพราน อ.วังม่วง จ.สระบุรี

เรียน นายกองค้การบริหารส่วนจังหวัดสระบุรี

เรื่องเดิม

ตามสัญญาจ้างก่อสร้างเลขที่ ๑๐๘/๒๕๖๔ ลงวันที่ ๒๓ กันยายน ๒๕๖๔ องค์การบริหารส่วนจังหวัดสระบุรี ได้ว่าจ้าง ห้างหุ้นส่วนจำกัด ทรัพย์สุวรรณ มหาศาล ซึ่งเป็นผู้รับจ้าง โครงการก่อสร้างถนนลาดยางแบบแอสฟัลท์ติกคอนกรีต (Asphaltic Concrete) ชุมชนบ้านหนองชะโด หมู่ที่ ๗ ต.คำพราน อ.วังม่วง จ.สระบุรี เป็นเงิน ๖,๔๖๓,๐๐๐.-บาท ระยะเวลาดำเนินการ ๙๐ วัน ซึ่งผู้รับจ้างต้องเริ่มทำงานที่รับจ้างภายในวันที่ ๒๔ กันยายน ๒๕๖๔ และจะต้องทำงานให้แล้วเสร็จสมบูรณ์ภายในวันที่ ๒๒ ธันวาคม ๒๕๖๔ นั้น

ข้อเท็จจริง

๑. คณะกรรมการตรวจรับพัสดุ ผู้ควบคุมงาน ตัวแทนเทศบาลตำบลคำพราน และผู้รับจ้าง ได้ตรวจสอบพื้นที่ก่อนดำเนินการ เมื่อวันที่ ๑๑ ตุลาคม ๒๕๖๔ พบว่าพื้นที่ดำเนินโครงการฯ ตั้งอยู่บริเวณประตูระบายน้ำท้ายเขื่อนป่าสักชลสิทธิ์ ซึ่งช่วงเดือนกันยายนที่ผ่านมาเขื่อนป่าสักฯ ได้เพิ่มการระบายน้ำ ทำให้ระดับน้ำเพิ่มสูงขึ้น และหยุดการระบายน้ำในเวลาต่อมา จึงทำให้ตลิ่งถูกน้ำกัดเซาะ และพังทลายเป็นช่วง ๆ และส่งผลกระทบต่อพื้นที่ดำเนินการโครงการฯ ช่วง กม.ที่ ๑+๑๔๘ - ๒+๕๗๐ ความยาว ๑,๔๒๒ เมตร ทำให้ไม่สามารถดำเนินการตามแบบรูปรายการ และสัญญาจ้างได้ รายละเอียดตามบันทึกข้อความกองช่างที่ สป ๕๑๐๐๕/๔๔๗๙ ลงวันที่ ๑๔ ตุลาคม ๒๕๖๔

๒. ห้างหุ้นส่วนจำกัด ทรัพย์สุวรรณ มหาศาล ขอหยุดงานและขยายเวลาดำเนินการโครงการฯ เนื่องจากเขื่อนป่าสักได้ระบายน้ำบริเวณท้ายเขื่อนทำให้ระดับน้ำเพิ่มสูงใกล้เคียงพื้นที่ดำเนินการ เมื่อเขื่อนหยุดการระบายน้ำจึงเป็นเหตุให้ดินเกิดการพังทลาย และส่งผลให้ระยะความกว้าง ความยาวของถนนพื้นที่ดำเนินการ บางช่วงไม่สามารถดำเนินการได้ รายละเอียดตามหนังสืออ้างฯ ๑๒ ตุลาคม ๒๕๖๔

๓. เทศบาลตำบลคำพราน ยังไม่สามารถส่งมอบพื้นที่ให้ผู้รับจ้างเข้าดำเนินการได้ และอยู่ในช่วงหาหรือเพื่อหาแนวทางแก้ไขปัญหานี้ หากได้ข้อสรุปแนวทางการแก้ไขปัญหานี้แล้ว จะแจ้งให้ทราบโดยเร็ว รายละเอียดตามบันทึกข้อความกองช่าง ที่ สป ๕๑๐๐๕/๔๔๗๙ ลงวันที่ ๑๔ ตุลาคม ๒๕๖๔

ข้อกฎหมาย ระเบียบ

๑. พระราชบัญญัติการจัดซื้อจัดจ้างและการบริหารพัสดุภาครัฐ พ.ศ. ๒๕๖๐

มาตรา ๑๐๒ การงดหรือลดค่าปรับให้แก่คู่สัญญา หรือการขยายเวลาทำการตามสัญญา หรือ

ข้อตกลง ให้อยู่ในดุลพินิจของผู้มีอำนาจที่จะพิจารณาได้ตามจำนวนวันที่มีเหตุเกิดขึ้นจริง เฉพาะในกรณีดังต่อไปนี้

(๑) เหตุเกิดจากความผิดหรือความบกพร่องของหน่วยงานของรัฐ

(๒) เหตุสุดวิสัย

(๓) เหตุเกิดจากพฤติการณ์อันหนึ่งอันใดที่คู่สัญญาไม่ต้องรับผิดชอบตามกฎหมายพัสดุราชการ

(๔) เหตุอื่นตามที่กำหนดในกฎกระทรวง

(นางสาวยุวธรรมดา ภาษี)

พลกษ
/หลักเกณฑ์

หลักเกณฑ์และวิธีการของหรือลดค่าปรับให้แก่คู่สัญญา หรือการขยายเวลาทำการตามสัญญาหรือข้อตกลง ให้เป็นไปตามระเบียบที่รัฐมนตรีกำหนด

๒. ตามระเบียบกระทรวงการคลัง ว่าด้วยการจัดซื้อจัดจ้างและการบริหารพัสดุภาครัฐ

พ.ศ. ๒๕๖๐

ข้อ ๑๗๖ คณะกรรมการตรวจรับพัสดุในงานจ้างก่อสร้าง มีหน้าที่ดังนี้

(๑) ตรวจสอบคุณสมบัติของผู้ควบคุมงานก่อสร้างของผู้รับจ้างให้เป็นไปตามกฎหมายว่าด้วยการควบคุมอาคาร

(๒) ตรวจสอบรายงานการปฏิบัติงานของผู้รับจ้าง และเหตุการณ์แวดล้อมที่ผู้ควบคุมงานของหน่วยงานของรัฐรายงาน โดยตรวจสอบกับแบบรูปรายการละเอียดและข้อกำหนดในสัญญาหรือข้อตกลงทุกสัปดาห์ รวมทั้งรับทราบหรือพิจารณาการสั่งหยุดงาน หรือพักงานของผู้ควบคุมงาน แล้วรายงานหัวหน้าหน่วยงานของรัฐเพื่อพิจารณาสั่งการต่อไป

(๓) ให้คณะกรรมการตรวจรับพัสดุหรือกรรมการที่ได้รับมอบหมายจากคณะกรรมการตรวจรับพัสดุออกตรวจงานจ้าง ณ สถานที่ที่กำหนดไว้ในสัญญาหรือที่ตกลงให้ทำงานจ้างนั้น ๆ ตามเวลาที่เหมาะสมและเห็นสมควร และจัดทำบันทึกผลการออกตรวจงานจ้างนั้นไว้เพื่อเป็นหลักฐานด้วย

(๔) นอกจากการดำเนินการตาม (๑) และ (๒) ในกรณีมีข้อสงสัยหรือมีกรณีเห็นว่าแบบรูปรายการละเอียดและข้อกำหนดในสัญญาหรือมีข้อตกลงมีข้อความคลาดเคลื่อนเล็กน้อยหรือไม่เป็นไปตามหลักวิชาการช่าง ให้มีอำนาจสั่งเปลี่ยนแปลงแก้ไขเพิ่มเติม หรือตัดทอนงานจ้างได้ตามที่เห็นสมควร และตามหลักวิชาการช่าง เพื่อให้เป็นไปตามแบบรูปรายการละเอียด

ฯลฯ

ข้อ ๑๗๘ ผู้ควบคุมงาน มีหน้าที่ดังนี้

(๑) ตรวจสอบและควบคุมงาน ณ สถานที่ที่กำหนดไว้ในสัญญา หรือที่ตกลงให้ทำงานจ้างนั้น ๆ ทุกวันให้เป็นไปตามแบบรูปรายการละเอียด และข้อกำหนดในสัญญาทุกประการโดยสั่งเปลี่ยนแปลงแก้ไขเพิ่มเติม หรือตัดทอนงานจ้างได้ตามที่เห็นสมควร และตามหลักวิชาการช่างเพื่อให้เป็นไปตามแบบรูปรายการละเอียด และข้อกำหนดในสัญญา ถ้าผู้รับจ้างขัดขืนไม่ปฏิบัติตามก็สั่งให้หยุดงานนั้นเฉพาะส่วนหนึ่งส่วนใดหรือทั้งหมดแล้วแต่กรณีไว้ก่อน จนกว่าผู้รับจ้างจะปฏิบัติให้ถูกต้องตามคำสั่งและให้รายงานคณะกรรมการตรวจรับพัสดุหรือผู้ที่ได้รับมอบหมายให้ทำหน้าที่รับผิดชอบการบริหารสัญญาหรือข้อตกลง และการตรวจรับพัสดุที่เป็นงานจ้างก่อสร้างทันที

(๒) ในกรณีที่ปรากฏว่าแบบรูปรายการละเอียด หรือข้อกำหนดในสัญญามีข้อความขัดกันหรือเป็นที่คาดหมายได้ว่าถึงแม้ว่างานนั้นจะได้เป็นไปตามแบบรูปรายการละเอียด และข้อกำหนดในสัญญา แต่เมื่อสำเร็จแล้วจะไม่มั่นคงแข็งแรง หรือไม่ปฏิบัติตามหลักวิชาการช่างที่ดี หรือไม่ปลอดภัยให้สั่งพักงานนั้นไว้ก่อนแล้วรายงานคณะกรรมการตรวจรับพัสดุหรือผู้ที่ได้รับมอบหมายให้ทำหน้าที่รับผิดชอบการบริหารสัญญาหรือข้อตกลงและการตรวจรับพัสดุที่เป็นงานจ้างก่อสร้างโดยเร็ว

(๓) จัดบันทึกสภาพการปฏิบัติงานของผู้รับจ้างและเหตุการณ์แวดล้อมเป็นรายวัน พร้อมทั้งผลการปฏิบัติงาน หรือการหยุดงานและสาเหตุที่มีการหยุดงานอย่างน้อย ๒ ฉบับ เพื่อรายงานให้คณะกรรมการตรวจรับพัสดุหรือผู้ที่ได้รับมอบหมายให้ทำหน้าที่รับผิดชอบการบริหารสัญญาหรือข้อตกลงและการตรวจรับพัสดุที่เป็นงานจ้างก่อสร้างทราบทุกสัปดาห์ และเก็บรักษาไว้เพื่อมอบให้แก่เจ้าหน้าที่เมื่อเสร็จงานแต่ละงวด โดยถือว่าเป็นเอกสารสำคัญของทางราชการเพื่อประกอบการตรวจสอบของผู้มีหน้าที่

ฯลฯ

สำเนาถูกต้อง

/๓. สัญญาจ้าง

(นางสาวอรุณรตนา ภาณี)
นักวิชาการพัสดุชำนาญการ

๓. สัญญาจ้างก่อสร้าง เลขที่ ๑๐๘/๒๕๖๔ ลงวันที่ ๒๓ กันยายน ๒๕๖๔

ข้อ ๒๑ การงดหรือลดค่าปรับ หรือการขยายเวลาปฏิบัติงานตามสัญญา

ในกรณีที่มีเหตุเกิดจากความผิดหรือความบกพร่องของฝ่ายผู้ว่าจ้าง หรือเหตุสุดวิสัย หรือเกิดจากพฤติการณ์อันหนึ่งอันใดที่ผู้รับจ้างไม่ต้องรับผิดชอบตามกฎหมาย หรือเหตุอื่นตามที่กำหนดใน กฎกระทรวง ซึ่งออกตามความในกฎหมายว่าด้วยการจัดซื้อจัดจ้างและการบริหารพัสดุภาครัฐ ทำให้ผู้รับจ้างไม่ สามารถทำงานให้แล้วเสร็จตามเงื่อนไขและกำหนดเวลาแห่งสัญญานี้ได้ ผู้รับจ้างจะต้องแจ้งเหตุหรือพฤติการณ์ ดังกล่าวพร้อมหลักฐานเป็นหนังสือให้ผู้ว่าจ้างทราบ เพื่อของดหรือลดค่าปรับ หรือขยายเวลาทำงานออกไปภายใน ๑๕ (สิบห้า) วันนับถัดจากวันที่เหตุนั้นสิ้นสุดลง หรือตามที่กำหนดในกฎกระทรวงดังกล่าว แล้วแต่กรณี

ถ้าผู้รับจ้างไม่ปฏิบัติให้เป็นไปตามความวรรคหนึ่ง ให้ถือว่าผู้รับจ้างได้สละสิทธิ เรียกร้อง ในการที่จะของดหรือลดค่าปรับ หรือขยายเวลาทำงานออกไปโดยไม่มีเงื่อนไขใด ๆ ทั้งสิ้น เว้นแต่ กรณี เหตุเกิดจากความผิดหรือความบกพร่องของฝ่ายผู้ว่าจ้าง ซึ่งมีหลักฐานชัดเจน หรือผู้ว่าจ้างทราบที่อยู่แล้วตั้งแต่นั้น การงดหรือลดค่าปรับ หรือขยายกำหนดเวลาทำงานตามวรรคหนึ่ง อยู่ในดุลพินิจของ ผู้ว่าจ้างที่จะพิจารณาตามที่เห็นสมควร

ข้อพิจารณา

เพื่อให้การดำเนินการโครงการดังกล่าวเป็นไปด้วยความถูกต้องตามพระราชบัญญัติฯ ระเบียบ และหนังสือสั่งการ เห็นควรดำเนินการดังนี้

- ๑. แจ้ง ห้างหุ้นส่วนจำกัด ทรัพย์สุวรรณ มหาศาล หยุดงานไว้ก่อนเป็นการชั่วคราว ตั้งแต่วันที่ ๑๒ ตุลาคม ๒๕๖๔ จนกว่าจะดำเนินการแก้ไขปัญหาแล้วเสร็จ
- ๒. แจ้งคณะกรรมการตรวจรับพัสดุ และผู้ควบคุมงาน ทราบ

ข้อเสนอ

จึงเรียนมาเพื่อโปรดพิจารณา หากเห็นชอบโปรดลงนามหนังสือที่เสนอมาร่วมนี้

(นางสาวนิภา ประชีพนาย)

รองปลัดองค์การบริหารส่วนจังหวัด รักษาราชการแทน

ผู้อำนวยการกองพัสดุและทรัพย์สิน

(นางจิตยาพร เพชรประดับ)

ลงนามแล้ว

รองปลัดองค์การบริหารส่วนจังหวัด ปฏิบัติราชการแทน
ปลัดองค์การบริหารส่วนจังหวัดสระบุรี

สำเนาถูกต้อง

(นายอรตพล วงษ์ประยูร)

รองนายกองค์การบริหารส่วนจังหวัด ปฏิบัติราชการแทน
นายกองค์การบริหารส่วนจังหวัดสระบุรี

(นางสาวยุววรรณภา ภาชี)
นักวิชาการพัสดุชำนาญการ

(นางพจนาภ ต่อสุวรรณ) รก.หัวหน้าฝ่ายจัดหาพัสดุ
(น.ส.ยุววรรณภา ภาชี) เจ้าหน้าที่



เอกสารแนบท้ายสัญญาจ้างที่ ๒๕
บันทึกข้อความ

กองพัสดุและทรัพย์สิน
รับที่ ๒๕๖๒
วันที่ 26 ต.ค. 2564
เวลา

ส่วนราชการ กองช่าง ฝ่ายก่อสร้างและซ่อมบำรุง โทร.๐-๓๖๒๑-๔๐๙๐

ที่ สบ ๕๑๐๐๕/๔๕๕๖

วันที่ ๒๖ ตุลาคม ๒๕๖๔

เรื่อง แจ้งขอให้ผู้รับจ้างหยุดงานชั่วคราวโครงการก่อสร้างถนนลาดยางแบบแอสฟัลท์ติกคอนกรีต (Asphaltic Concrete) ชุมชนบ้านหนองชะโด หมู่ที่ ๗ ตำบลคำพราน อำเภอวังม่วง จังหวัดสระบุรี

เรียน ผู้อำนวยการกองพัสดุและทรัพย์สิน

พร้อมนี้ กองช่าง ขอส่งบันทึกข้อความ ที่ สบ ๕๑๐๐๕/๔๕๗๙ ลงวันที่ ๑๕ ตุลาคม ๒๕๖๔ เรื่อง ขออนุมัติแก้ไขเปลี่ยนแปลงแบบ และรายละเอียดโครงการก่อสร้างถนนลาดยางแบบแอสฟัลท์ติกคอนกรีต (Asphaltic Concrete) ชุมชนบ้านหนองชะโด หมู่ที่ ๗ ตำบลคำพราน อำเภอวังม่วง จังหวัดสระบุรี รายละเอียดตามเอกสารที่แนบมาพร้อมนี้

จึงเรียนมาเพื่อดำเนินการในส่วนที่เกี่ยวข้องต่อไป

(นายรungkฤต อัดทะสัมปณณะ)
รองนายกองค์การบริหารส่วนจังหวัด ปฏิบัติราชการแทน
นายกองค์การบริหารส่วนจังหวัดสระบุรี

เรียน ผู้อำนวยการกองพัสดุและทรัพย์สิน
- สบ ๕๑๐๐๕/๔๕๕๖
- กองช่าง ฝ่ายก่อสร้างและซ่อมบำรุง
แจ้งขอโครงการก่อสร้างถนนลาดยางแบบแอสฟัลท์ติก
คอนกรีต (Asphaltic Concrete) ชุมชนบ้านหนองชะโด
ม.๗ ต.คำพราน อ.วังม่วง จ.สระบุรี
- บันทึกขอรับแจ้งดำเนินการที่กรม และอีกบันทึกในส่วนที่แนบมา

สำเนาถูกต้อง

(นางสาวยุวรัตนา ราช)
นักวิชาการพัสดุชำนาญการ

(นางสาวสุธาทิพย์ มหาวงษ์)
ผู้ช่วยเจ้าพนักงานพัสดุ

ทราบ ดำเนินการตามที่เสนอ

(นางพจนางค์ ต่อสุวรรณ)
หัวหน้าฝ่ายบริหารงานคลัง รักษาการในตำแหน่ง
หัวหน้าฝ่ายจัดหาพัสดุ

(นางสาวนิกา ประชิตพ่าย)
รองปลัดองค์การบริหารส่วนจังหวัด รักษาการแทน
ผู้อำนวยการกองพัสดุและทรัพย์สิน



บันทึกข้อความ

ส่วนราชการ กองช่าง ฝ่ายก่อสร้างและซ่อมบำรุง โทร.๐-๓๖๒๑-๔๐๙๐

ที่ สป ๕๑๐๐๕/๔๕๗/๙

วันที่ ๑๔ ตุลาคม ๒๕๖๔

เรื่อง แจ้งขอให้ผู้รับจ้างหยุดงานชั่วคราวโครงการก่อสร้างถนนลาดยางแบบแอสฟัลท์ติกคอนกรีต (Asphaltic Concrete) ชุมชนบ้านหนองชะโด หมู่ที่ ๗ ตำบลคำพราน อำเภอวังม่วง จังหวัดสระบุรี

เรียน นายองค์การบริหารส่วนจังหวัดสระบุรี

เรื่องเดิม

๑. คำสั่ง องค์การบริหารส่วนจังหวัดสระบุรี ที่ ๑๔๐๗/๒๕๖๔ ลงวันที่ ๑๔ กันยายน ๒๕๖๔ เรื่อง แต่งตั้งคณะกรรมการซื้อหรือจ้างโดยวิธีคัดเลือก คณะกรรมการตรวจรับพัสดุ และผู้ควบคุมงาน สำหรับจ้างก่อสร้างถนนลาดยางแบบแอสฟัลท์ติกคอนกรีต (Asphaltic Concrete) ชุมชนบ้านหนองชะโด หมู่ที่ ๗ ตำบลคำพราน อำเภอวังม่วง จังหวัดสระบุรี โดยวิธีคัดเลือก

๒. สัญญาจ้างเลขที่ ๑๐๙/๒๕๖๔ ลงวันที่ ๒๓ กันยายน ๒๕๖๔ สิ้นสุดสัญญาวันที่ ๒๒ ธันวาคม ๒๕๖๔ รวมระยะเวลาก่อสร้าง ๙๐ วัน วงเงินงบประมาณ ๖,๕๖๓,๐๐๐.- บาท (หกล้านสี่แสนหกหมื่นสามพันบาทถ้วน) โดย ห้างหุ้นส่วนจำกัด ทรัพย์สุวรรณ มหาศาล เป็นผู้รับจ้าง

ข้อเท็จจริง

๑. คณะกรรมการตรวจรับพัสดุ ผู้ควบคุมงาน ตัวแทนเทศบาลตำบลคำพราน และผู้รับจ้างได้ตรวจสอบพื้นที่ก่อนดำเนินการ เมื่อวันที่ ๑๑ ตุลาคม ๒๕๖๔ พบว่าพื้นที่ดำเนินโครงการฯ ตั้งอยู่บริเวณประตูระบายน้ำท้ายเขื่อนป่าสักชลสิทธิ์ ซึ่งช่วงเดือนกันยายนที่ผ่านมาเขื่อนป่าสักฯ ได้เพิ่มการระบายน้ำทำให้ระดับน้ำเพิ่มสูงขึ้น และหยุดการระบายน้ำในเวลาต่อมา จึงทำให้ตลิ่งถูกน้ำกัดเซาะ และพังทลายเป็นช่วงๆ และส่งผลกระทบพื้นที่ดำเนินโครงการฯ ช่วง กม.ที่ ๑+๑๔๘ - ๒+๕๗๐ ความยาว ๑,๔๒๒.๐๐ ม.ทำให้ไม่สามารถดำเนินการตามแบบรูปรายการ และสัญญาจ้างได้

๒. ตามหนังสือ ห้างหุ้นส่วนจำกัด ทรัพย์สุวรรณ มหาศาล ลงวันที่ ๑๒ ตุลาคม ๒๕๖๔ เรื่อง ขอยุติสัญญางาน และขยายเวลางานโครงการฯ เนื่องจากไม่สามารถเข้าดำเนินการได้

๓. เทศบาลตำบลคำพรานยังไม่สามารถส่งมอบพื้นที่ให้ผู้รับจ้างเข้าดำเนินการได้ และอยู่ในช่วงหารือเพื่อหาแนวทางแก้ไขปัญหานี้ หากได้ข้อสรุปแนวทางการแก้ไขปัญหาแล้วจะแจ้งให้ทราบโดยเร็ว

ข้อกฎหมาย ระเบียบ

๑. พระราชบัญญัติการจัดซื้อจัดจ้างและการบริหารพัสดุภาครัฐ พ.ศ. ๒๕๖๐

มาตรา ๑๐๒ การงดหรือลดค่าปรับให้แก่คู่สัญญา หรือการขยายเวลาทำการตามสัญญาหรือข้อตกลงให้อยู่ในดุลพินิจของผู้มีอำนาจที่จะพิจารณาได้ตามจำนวนวันที่มีเหตุเกิดขึ้นจริง เฉพาะในกรณีดังต่อไปนี้ **สำเนาถูกต้อง**

(๑) เหตุเกิดจากความผิดหรือความบกพร่องของหน่วยงานของรัฐ

(๒) เหตุสุดวิสัย

(๓) เหตุเกิดจากเหตุการณ์อันหนึ่งอันใดที่คู่สัญญาไม่ต้องรับผิดชอบตามกฎหมาย

(๔) เหตุอื่นตามที่กำหนดในกฎกระทรวง

หลักเกณฑ์และวิธีการของงดหรือลดค่าปรับให้แก่คู่สัญญา หรือการขยายเวลาทำการตามสัญญาหรือข้อตกลง ให้เป็นไปตามระเบียบที่รัฐมนตรีกำหนด

๒. ตามระเบียบกระทรวงการคลัง ว่าด้วยการจัดซื้อจัดจ้างและการบริหารพัสดุภาครัฐ พ.ศ.

๒๕๖๐

ข้อ ๑๗๖ คณะกรรมการตรวจรับพัสดุในงานจ้างก่อสร้าง มีหน้าที่ดังต่อไปนี้

(๑) ตรวจสอบคุณสมบัติของผู้ควบคุมงานก่อสร้างของผู้รับจ้างให้เป็นไปตามกฎหมายว่าด้วยการควบคุมเอกสาร

(๒) ตรวจสอบรายงานการปฏิบัติงานของผู้รับจ้าง และเหตุการณ์แวดล้อมที่ผู้ควบคุมงาน ของหน่วยงานของรัฐรายงาน โดยตรวจสอบกับรูปแบบรายการละเอียดและข้อกำหนดในสัญญาหรือข้อตกลงทุก สัปดาห์ รวมทั้งรับทราบหรือพิจารณาการสั่งหยุดงาน หรือพักงานของผู้ควบคุมงาน แล้วรายงานหัวหน้า หน่วยงานของรัฐเพื่อพิจารณาสั่งการต่อไป

(๓) ให้คณะกรรมการตรวจรับพัสดุหรือกรรมการที่ได้รับมอบหมายจากคณะกรรมการตรวจรับ พัสดุ ออกตรวจงานจ้าง ณ สถานที่ที่กำหนดไว้ในสัญญาหรือที่ตกลงให้ทำงานจ้างนั้น ๆ ตามเวลาที่เหมาะสม และเห็นสมควร และจัดทำบันทึกผลการออกตรวจงานจ้างนั้นไว้เพื่อเป็นหลักฐานด้วย

(๔) นอกจากการดำเนินการตาม (๑) และ (๒) ในกรณีมีข้อสงสัยหรือมีกรณีที่น่าจะแบบรูป รายการละเอียดและข้อกำหนดในสัญญาหรือมีข้อตกลงมีข้อความคลาดเคลื่อนเล็กน้อยหรือไม่เป็นไปตามหลัก วิชาการช่าง ให้มีอำนาจสั่งเปลี่ยนแปลงแก้ไขเพิ่มเติม หรือตัดทอนงานจ้างได้ตามที่เห็นสมควร และตามหลัก วิชาการช่าง เพื่อให้เป็นไปตามแบบรูปรายการละเอียด

ฯลฯ

ข้อ ๑๗๘ ผู้ควบคุมงาน มีหน้าที่ดังนี้

(๑) ตรวจสอบและควบคุมงาน ณ สถานที่ที่กำหนดไว้ในสัญญา หรือที่ตกลงให้ทำงานจ้างนั้น ๆ ทุกวันให้เป็นไปตามแบบรูปรายการละเอียด และข้อกำหนดในสัญญาทุกประการโดยสั่งเปลี่ยนแปลงแก้ไข เพิ่มเติม หรือตัดทอนงานจ้างได้ตามที่เห็นสมควร และตามหลักวิชาการช่างเพื่อให้เป็นไปตามแบบรูปรายการ ละเอียด และข้อกำหนดสัญญา ถ้าผู้รับจ้างขัดขืนไม่ปฏิบัติตามก็สั่งให้หยุดงานนั้นเฉพาะส่วนหนึ่งส่วนใดหรือ ทั้งหมดแล้วแต่กรณีไว้ก่อน จนกว่าผู้รับจ้างจะปฏิบัติให้ถูกต้องตามคำสั่งและให้รายงานคณะกรรมการตรวจรับ พัสดุหรือผู้ที่ได้รับมอบหมายให้ทำหน้าที่รับผิดชอบการบริหารสัญญาหรือข้อตกลง และการตรวจรับพัสดุที่เป็น งานจ้างก่อสร้างทันที

(๒) ในกรณีที่ปรากฏว่าแบบรูปรายการละเอียด หรือข้อกำหนดในสัญญามีข้อความขัดกัน หรือ เป็นที่คาดหมายได้ว่าถึงแม้ว่างานนั้นจะได้เป็นไปตามแบบรูปรายการละเอียด และข้อกำหนดในสัญญา แต่เมื่อ สำเร็จแล้วจะไม่มั่นคงแข็งแรง หรือไม่เป็นไปตามหลักวิชาการช่างที่ดี หรือไม่เป็นไปตามหลักวิชาการช่างที่ดี หรือไม่ ปลอดภัยให้สิ่งพักงานนั้นไว้ก่อน แล้วรายงานคณะกรรมการตรวจรับพัสดุหรือผู้ที่ได้รับมอบหมายให้ทำหน้าที่ รับผิดชอบการบริหารสัญญาหรือข้อตกลงและการตรวจรับพัสดุที่เป็นงานจ้างก่อสร้างโดยเร็ว

(๓) จัดบันทึกสภาพการปฏิบัติงานของผู้รับจ้างและเหตุการณ์แวดล้อมเป็นรายวัน พร้อมทั้ง ผลการปฏิบัติงาน หรือการหยุดงานและสาเหตุที่มีการหยุดงานอย่างน้อย ๒ ฉบับ เพื่อรายงานให้คณะกรรมการ ตรวจรับพัสดุหรือผู้ที่ได้มอบหมายให้ทำหน้าที่รับผิดชอบการบริหารสัญญาหรือข้อตกลงและการตรวจรับพัสดุ ที่ เป็นงานจ้างก่อสร้างทราบทุกสัปดาห์ และเก็บรักษาไว้เพื่อมอบให้แก่เจ้าหน้าที่เมื่อเสร็จงานแต่ละงวด โดยถือว่าเป็น เอกสารสำคัญของทางราชการเพื่อประกอบการตรวจสอบของผู้มีหน้าที่

ฯลฯ

สำเนาถูกต้อง
(นางสาวสุวรรณา ภาษี)

/ศ. สัญญาจ้าง

๓. สัญญาจ้างก่อสร้าง เลขที่ ๑๐๙/๒๕๖๔ ลงวันที่ ๒๓ กันยายน ๒๕๖๔

ข้อ ๒๑ การงดหรือลดค่าปรับ หรือการขยายเวลาปฏิบัติงานตามสัญญา

ในกรณีที่มีเหตุเกิดจากความผิดหรือความบกพร่องของฝ่ายผู้ว่าจ้าง หรือเหตุสุดวิสัย หรือเกิดจากพฤติการณ์อันหนึ่งอันใดที่ผู้รับจ้างไม่ต้องรับผิดชอบตามกฎหมาย หรือเหตุอื่นตามที่กำหนดใน กฎกระทรวง ซึ่งออกตามความในกฎหมายว่าด้วยการจัดซื้อจัดจ้างและการบริหารพัสดุภาครัฐ ทำให้ผู้รับจ้างไม่ สามารถทำงานให้แล้วเสร็จตามเงื่อนไขและกำหนดเวลาแห่งสัญญานี้ได้ ผู้รับจ้างจะต้องแจ้งเหตุหรือพฤติการณ์ ดังกล่าวพร้อมหลักฐานเป็นหนังสือให้ผู้ว่าจ้างทราบ เพื่อของดหรือลดค่าปรับ หรือขยายเวลาทำงานออกไป ภายใน ๑๕ (สิบห้า) วันนับถัดจากวันที่เหตุนั้นสิ้นสุดลง หรือตามที่กำหนดในกฎกระทรวงดังกล่าว แล้วแต่กรณี

ถ้าผู้รับจ้างไม่ปฏิบัติให้เป็นไปตามความวรรคหนึ่ง ให้ถือว่าผู้รับจ้างได้สละสิทธิเรียกร้อง ใน การที่จะของดหรือลดค่าปรับ หรือขยายเวลาทำงานออกไปโดยไม่มีเงื่อนไขใด ๆ ทั้งสิ้น เว้นแต่ กรณีเหตุเกิดจาก ความผิดหรือความบกพร่องของฝ่ายผู้ว่าจ้าง ซึ่งมีหลักฐานชัดเจน หรือผู้ว่าจ้างทราบที่อยู่แล้วตั้งแต่นั้น

การงดหรือลดค่าปรับ หรือขยายกำหนดเวลาทำงานตามวรรคหนึ่ง อยู่ในดุลพินิจของผู้ว่าจ้างที่ จะพิจารณาตามที่เห็นสมควร

ข้อพิจารณา

เพื่อให้การดำเนินการโครงการดังกล่าวเป็นไปด้วยความถูกต้องตามพระราชบัญญัติฯ ระเบียบ และหนังสือสั่งการ เห็นควรแจ้ง ห้างหุ้นส่วนจำกัด ทรัพย์สุวรรณ มหาศาล หุดงานไว้ก่อนเป็นการชั่วคราว ตั้งแต่วันที่ ๑๒ ตุลาคม ๒๕๖๔ จนกว่าจะดำเนินการไขปัญหาแล้วเสร็จ

ข้อเสนอ

จึงเรียนมาเพื่อโปรดพิจารณา และลงนามหนังสือที่เสนอมาพร้อมนี้



(นายจिरยุทธ ศรีเจิม)
นายช่างโยธาอาวุโส

ผู้ควบคุมงาน



(นายสุรศักดิ์ สมภักดี)
ผู้อำนวยการกองช่าง

ประธานกรรมการฯ

สำเนาถูกต้อง



(นางสาวยุวรรณดา ภาษี)
นักวิชาการพัสดุชำนาญการ



(นายสรราช อินสุข)

กรรมการ

หัวหน้าฝ่ายสำรวจและออกแบบ
อนุมัติลงนามแล้ว



(นายธนภุต อัดทะสัมปณณะ)



(นายประยัต สุขเกษม)

กรรมการ

หัวหน้าฝ่ายเครื่องจักรกล

(นายสุวิทย์ บุญนาเส็ก)

รองปลัดองค์การบริหารส่วนจังหวัด ภัทธารกรเกษม
ปลัดองค์การบริหารส่วนจังหวัดสระบุรี

ห้างหุ้นส่วนจำกัด ทรีพีเอสสุวรรณ มหาศาล

อบจ. สระบุรี	<input type="checkbox"/>	ฝ่ายก่อสร้างและซ่อมบำรุง
ได้รับที่ 4037	<input type="checkbox"/>	ฝ่ายสำรวจและออกแบบ
วันที่ 12.00.64	<input type="checkbox"/>	ฝ่ายเครื่องจักรกล
	<input type="checkbox"/>	ฝ่ายผังเมือง

199/451 หมู่ 3 ตำบลคลองสวนพลู อ. พระนครศรีอยุธยา จ. พระนครศรีอยุธยา 13000

เอกสารแนบท้ายสัญญาที่ ๒๒ ๒๐

หนังสือขอยุติงานและขยายเวลา

วันที่ 12 ต.ค. 2564

เรื่อง แจ้งขอยุติสัญญางานและขยายเวลางาน โครงการก่อสร้างถนนลาดยางแบบแอสฟัลท์ติกคอนกรีต (Asphaltic Concrete) ชุมชนบ้านหนองชะโค หมู่ที่ 7 ต.คำพราน อ.วังม่วง จ.สระบุรี

เรียน ประธานกรรมการตรวจการจ้าง ผ่านช่างผู้ควบคุมงาน

อ้างถึง : สัญญาจ้างเลขที่ 109/2564 ลงวันที่ 23 กันยายน 2564

ตามสัญญาจ้างที่อ้างถึงเลขที่ 109/2564 ลงวันที่ 23 กันยายน 2564 หจก.ทรีพีเอสสุวรรณ มหาศาล ได้เป็นผู้สัญญากับทาง องค์การบริหารส่วนจังหวัดสระบุรี ในการรับจ้างทำงานก่อสร้างโครงการก่อสร้างถนนลาดยางแบบแอสฟัลท์ติกคอนกรีต (Asphaltic Concrete) ชุมชนบ้านหนองชะโค หมู่ที่ 7 ต.คำพราน อ.วังม่วง จ.สระบุรี ขนาดผิวจราจรกว้าง 6.00 เมตรยาว 2,570 เมตร ไม่มีไหล่ทาง หนา 0.05 เมตร หรือคิดเป็นพื้นที่ลาดยางไม่น้อยกว่า 15,420 ตารางเมตร (ตามแบบของอบจ.สระบุรีที่ 57 / 62)

เนื่องจาก ทางห้างฯ ไม่สามารถดำเนินการได้ สาเหตุเกิดจากเขื่อนป่าสักฯ ได้ระบายน้ำบริเวณท้ายเขื่อนทำให้ระดับน้ำเพิ่มสูงใกล้เคียงพื้นที่ดำเนินการ เมื่อเขื่อนหยุดการระบายน้ำ จึงเป็นเหตุให้ดินเกิดการพังทลาย และส่งผลให้ระยะความกว้าง ความยาวของถนนพื้นที่ดำเนินการบางส่วนไม่สามารถดำเนินการได้ ทางหจก.ทรีพีเอสสุวรรณ มหาศาล จึงขอให้ทางคณะกรรมการ และช่างผู้ควบคุมงาน ได้โปรดพิจารณาตรวจสอบ และออกไปสำรวจหน้างาน ทางห้างฯ จึงขอแจ้งหยุดสัญญาและสงวนสิทธิค่าปรับดังกล่าว เพื่อให้มีการสำรวจแก้ไขจากทาง ช่างผู้ควบคุมงานของทางองค์การบริหารส่วนจังหวัดสระบุรี

จึงเรียนมาเพื่อโปรดพิจารณา และดำเนินดำเนินการต่อไป

ขอแสดงความนับถือ









ทต. คำพราน อ.วังม่วง จ.สระบุรี

(นายธรรมรัตน์ อังกิตานนท์)

หุ้นส่วนผู้จัดการ



สำเนาถูกต้อง

(นางสาวยุรธมา กาษ)

นักวิชาการพัสดุชำนาญการ

Handwritten signature and initials.